


Útgáfa	Lýsing	Dags.
-		
-		
-		
-		
-		

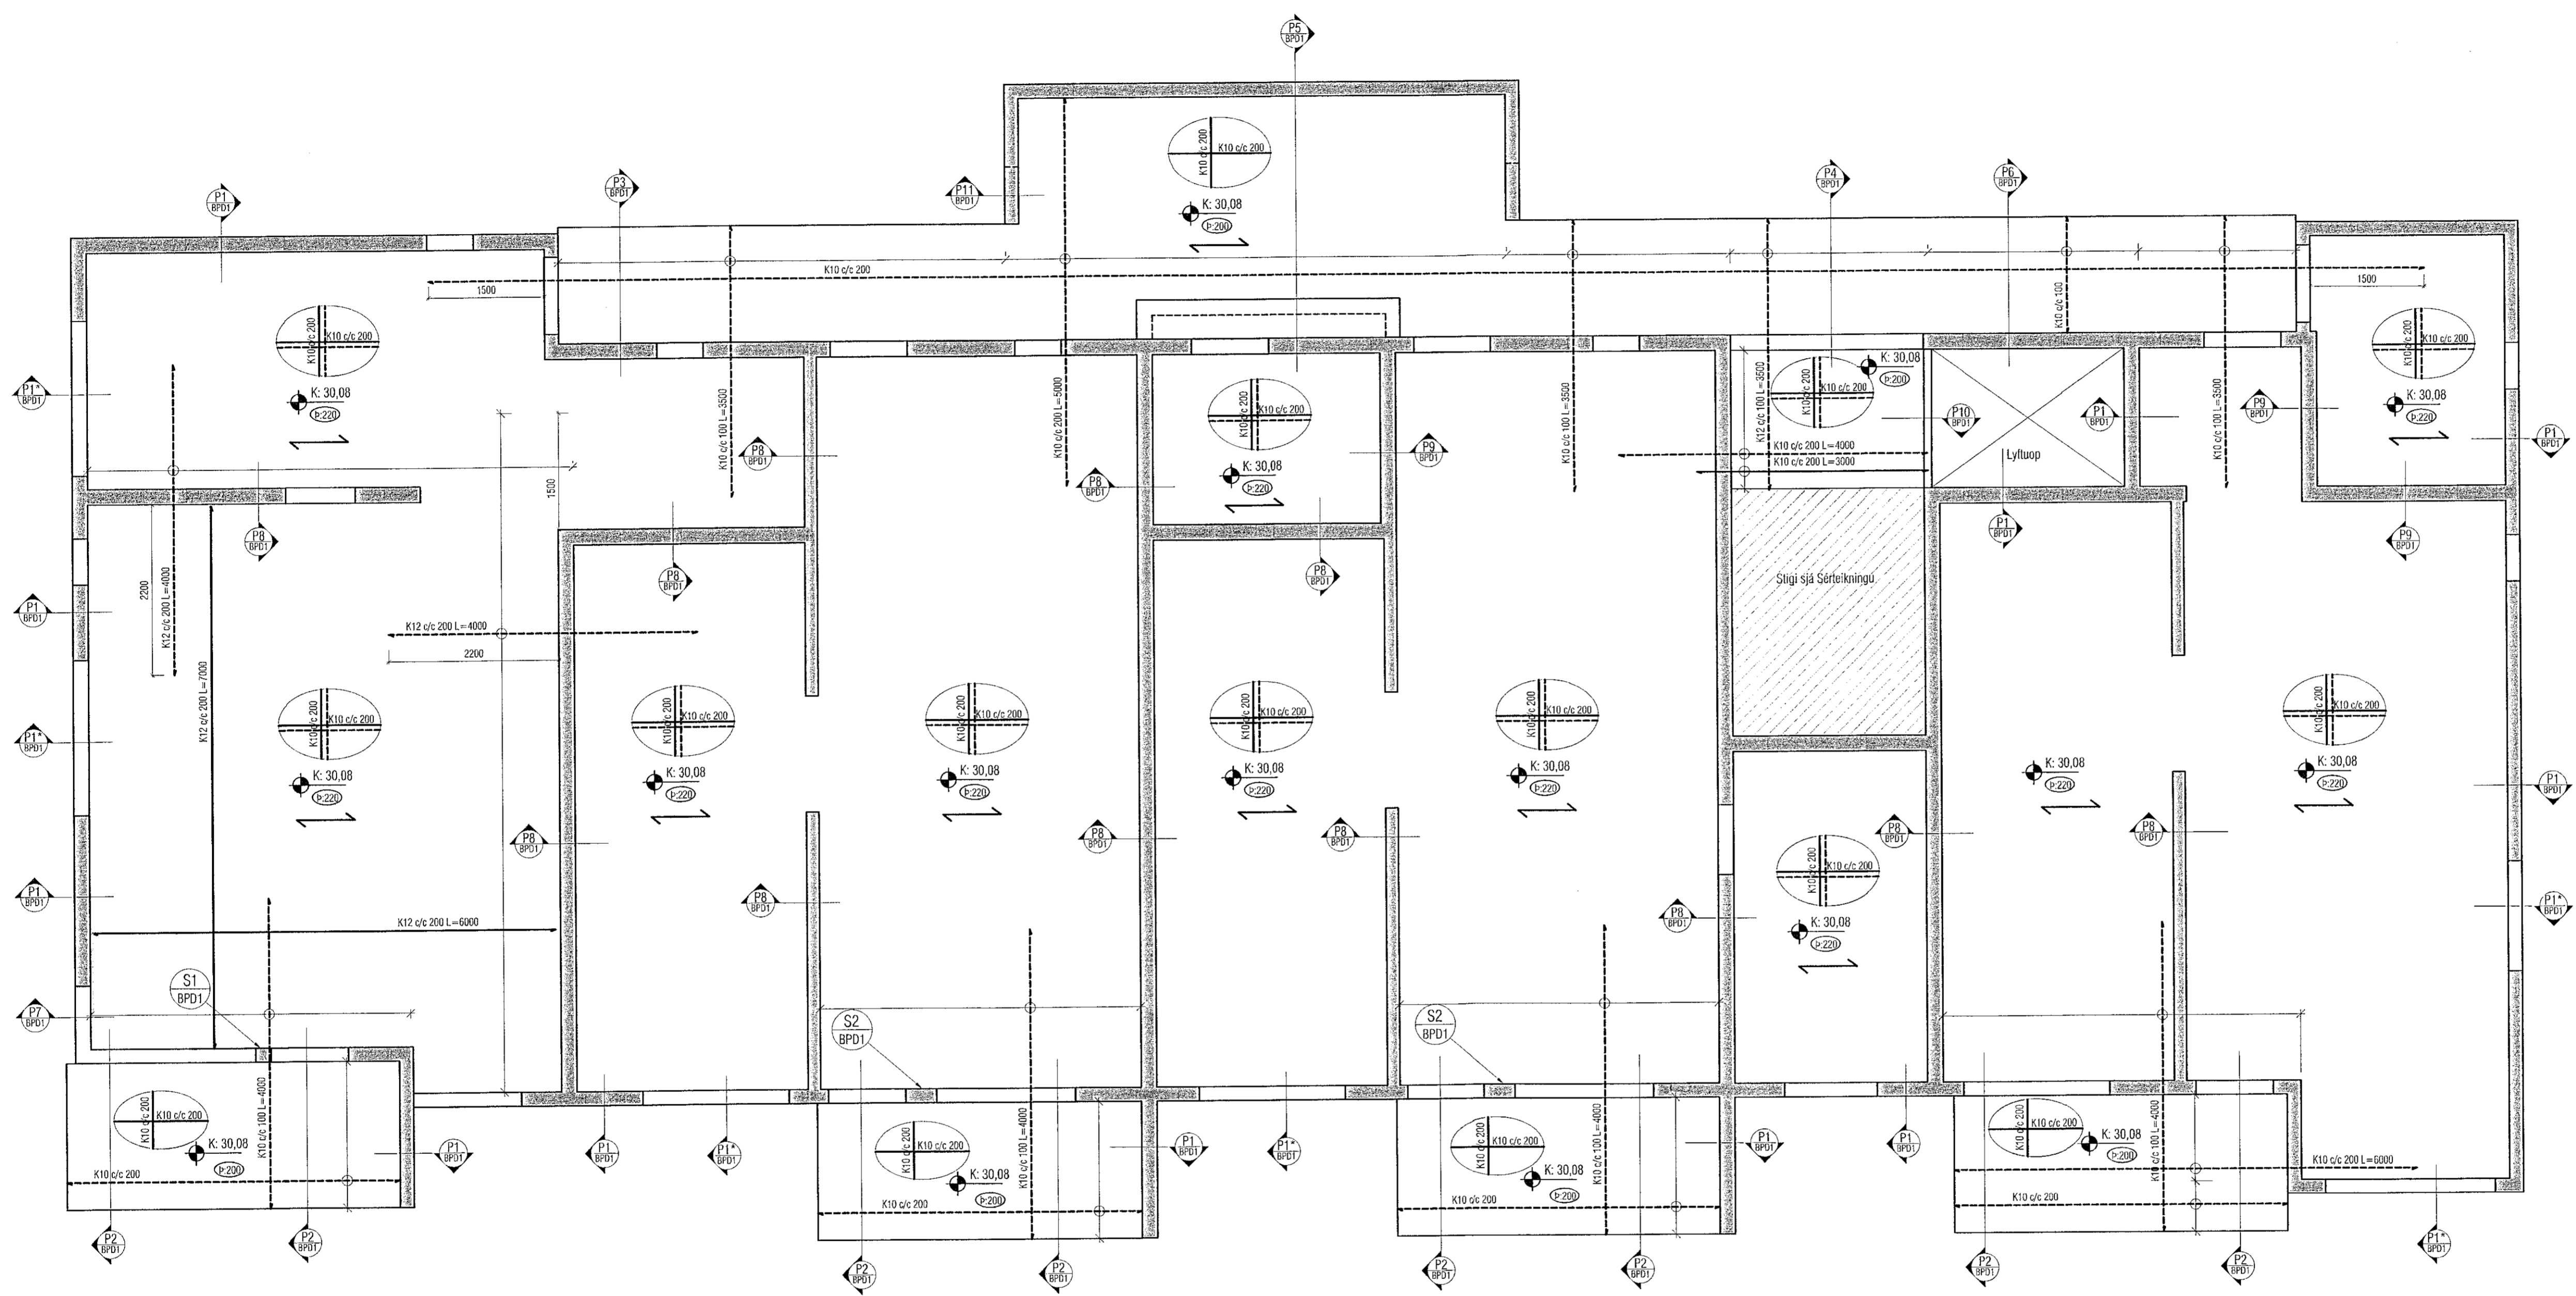

Veggir 1.hæð og plata yfir

ALMENNT, JÁRNABENDING:

GRUNNABENDING Í NEDRI BRÚN:
Sjá tekið á viðkomandi plötu.
Járn spanna alla plötuna og skreytingu yfir ásetur millivegja.
Neðribrúarjárn skal skeyta yfir ásetum.

GRUNNABENDING Í EFTRI BRÚN:
K10 c/c 200 í bakkaðir.
Efnibrúarjárn skal skeyta á hafi.
Plötuhitar þar sem skepta má efnibrúarjárn eru másettir og skáskæðir. (Gám þurfa ekki að ganga skreytingu inn á skáskæða línina).

ATH: ÖLL JÁRN SEM ERU SÉRSTAKLEGA TEKNUÐ Á GRUNNABENDINGU ERU VEÐBÓTARJÁRN SEM BÆFAST VIB ÞESSA GRUNNABENDINGU.
Járn með heilli línu í meðri brú.
Járn með sláttvíri línu í efri brú.

Skýringar:
Á teikningu B-01 eru almennar skýringar og öll lágmarks ákvæði varðandi steypu og bendistól t.d. frágangur á járnum kringum op og brúnir og fl. Kótar í íbúðum eru 100mm meðar en endanlegir kótar á teikningum aðalhönnuðar. Kótar stíghúsa eru þeir sömu og endanlegir kótar á teikningum aðalhönnuðar. Um nákvæma stærð og staðsetningu einstakra bygginga hluta, sjá nánar á sérteikningum aðalhönnuðar.
Gól og rautar (sjá lagnatekn.)
Öll mál skal yfirlara áður en framkvæmdir hefjast.

ATH!
Leiðbeiningar um yfirhæð á plötum og bitum er á skýringablaði B01

ATH!
Heimilt er að nota járnataka, með sama járn magni og lýrskrifað er á uppdráttum, í stað tengjanna úr vegjum í plötur.

ATH!
Steypuhluta í útvegjum og útlötum skal vera 30 mm. Sjá nánar á skýringablaði B01.

ATH!
ÖLL MÁL SKULU YFIRFARIN ÁÐUR EN FRAMKVÆMDIR HEFJAST.

SVALIR:
-SVALANIBURFÖLL OG RÖR EIGA AD VERA INNSTEYPT
-ÚRTAK SKAL SETT NEÐAN Í SVALIR FYRIR LIÐS
-STADSETNING OG MÁL, SJÁ GATAPLÖN

VEKTOR
- hönnun og ráðgjöf -
Skóumúla 3, 108 Pvk, s. 554 6650 / 897 5363

Nónhamar 4, Hafnarfjörður

Burður-Plötur
Veggir 1.hæð og plata yfir

Húsnæð	SH/ÚJ	Teknað	MMA	Tekn. n.
Dagsetning	28.01.2021	Miv.	1:50	BP1

Sigurður Halsteinsson Kt. 030859-7749
Byggingaáskrifningur
Netfang: sigurdur@vektor.is