


Samþykkt þann
05. mars 2021
F.h. byggingarfulltrúans í Hafnarfjörð
Sigurður Steinar Jónsson

Útgáta	Lýsing	Dags.
-		
-		
-		
-		

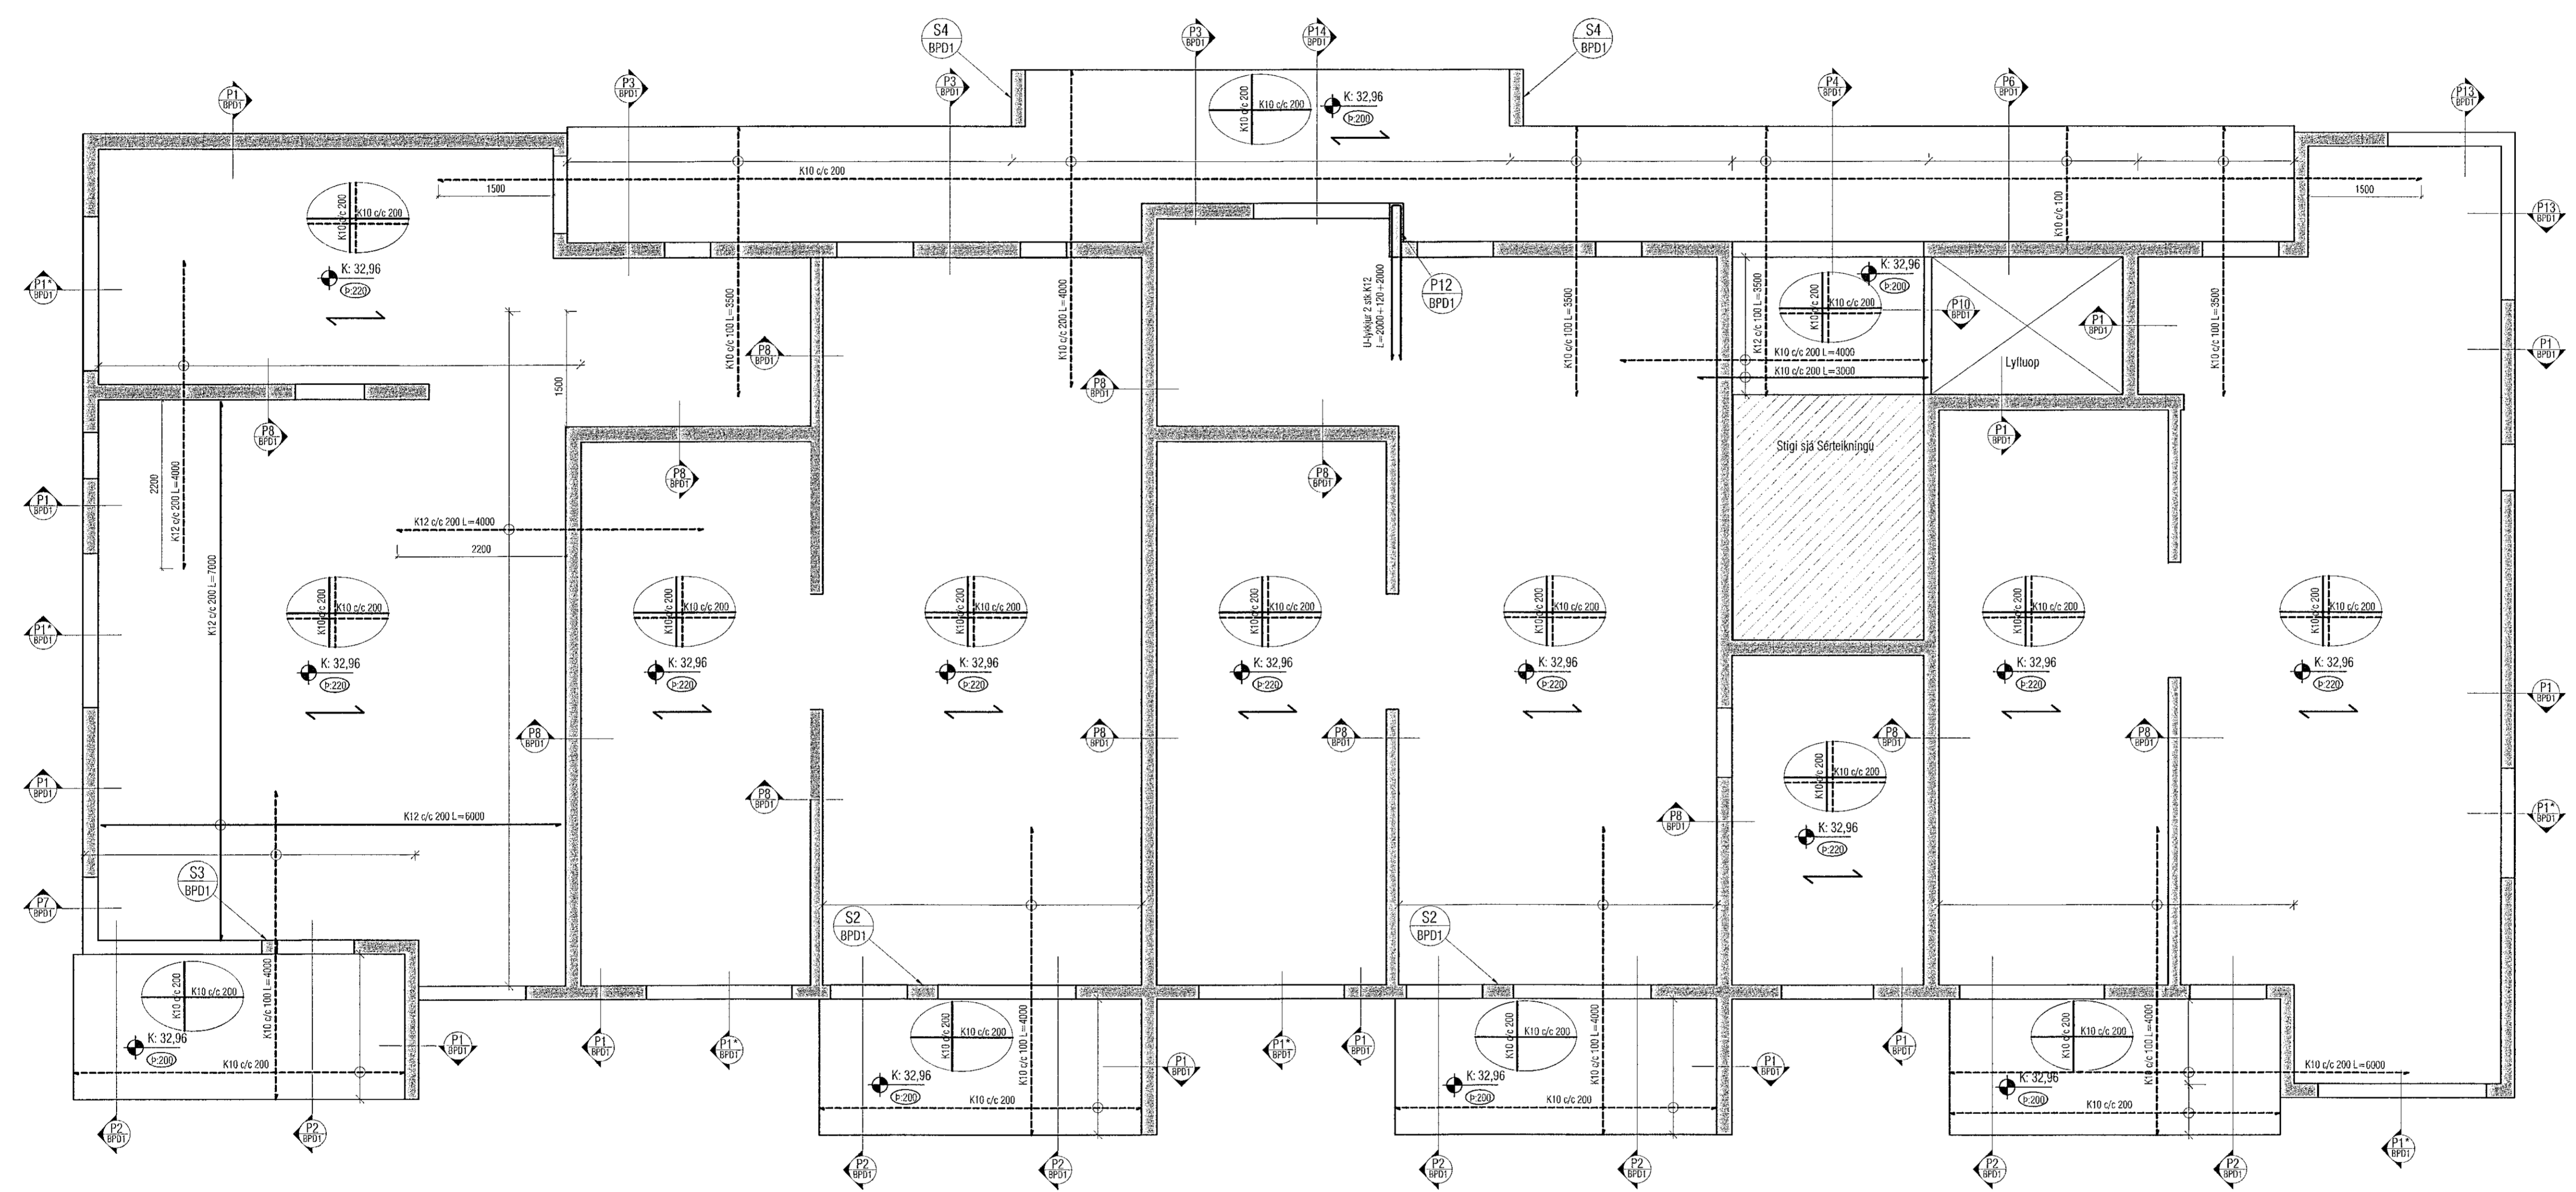

Veggir 2.hæð og plata yfir

ALMENN, JÄRNABENDING:

GRUNNBENDING Í NEDRI BRÚN:
Sjá línur á viðkomandi plötu.
Járn spanna alla plötuna og skeytlengd yfir ástætt milli veggja. Nefribúnaðir skal skeyta yfir ásetum.

GRUNNBENDING Í EFRRI BRÚN:
K10 c/c 200 í báðar áttir.
Efniröndunir skal skeyta á hatt.
Plötuhúlar þar sem skapas með skráðunarbendingu eru málsettir og skástríkaðir. (Sjá línur ekki að ganga skeytlengd inn á skástríkaða flötum).

ATH: ÖLL JÄRN SEM ERU SÉRSTAKLEGA TEKNIÐ Á GRUNNBENDINGU ERU VERÐTARJÄRN SEM BÆTAST VÐ HESSA GRUNNBENDINGU!
Járn með heilli línu í neðri brún.
Járn með sítidæti línu í efri brún.

Skýringar:
Á teikningu B-01 eru almennar skýringar og öll lágmarks ákæði varðandi steypu og bendistál t.d. frágangur á jörnum kringum op og brúnir og fl. Kólar í íbúðum eru 100mm neðar en endanlegir kólar á teikningum aðalhönnuðar. Kólar stíghúsa eru þeir sömu og endanlegir kólar á teikningum aðalhönnuðar. Um nákvæma stærð og staðsetningu einstakra byggingahluta, sjá nánar á sérteikningum aðalhönnuðar.
Göt og raufar (sjá lagnatekn.)
Öll mál skal yfirfara áður en framkvæmdir hefjast.

ATH!
Leiðbeiningar um yfirhæð á plötum og bitum er á skýringablaði B01

ATH!
Heimilt er að nota járnbakka, með sama járnagni og fyrirskrifað er á uppdráttum, í stað tengjara ír veggjum í plötum.

ATH!
Steypuhúla í útveggjum og útlötum skal vera 30 mm. Sjá nánar á skýringablaði B01.

ATH!
ÖLL MÁL SKULU YFIRFARIN ÁÐUR EN FRAMKVÆMDIR HEFJAST.

VEKTOR
- hönnun og ráðgjöf -
Stúmunla 3, 108 Rvk, s. 554-6650 / 897-5363

Nónhamar 4, Hafnarfjörður

Burður-Plötur		Veggir 2.hæð og plata yfir	
Hannað	SH/ÚJ	Teknað	MMA
Dagsetning	28.01.2021	Mkv.	1:50
Sigurður Hálselmsson kt. 030859-7749 Byggingatekniáskráningur Netfang: sigurplun@vektor.is			BP2
Samþykkt hönnun:			
Samþykkt aðalhönnun / samþykkingarhönnuðar:			

SVALIR:
-SVALANBURFÖLL OG RÖR EIGA AD VERA INNSTEYPT
-ÚRTAK SKAL SETT NEDAN Í SVALIR FYRIR LJÓS
-STAÐSETNING OG MÁL, SJÁ GATAPLÖN