


Útgáfa	Lýsing	Dags.
-		
-		
-		
-		

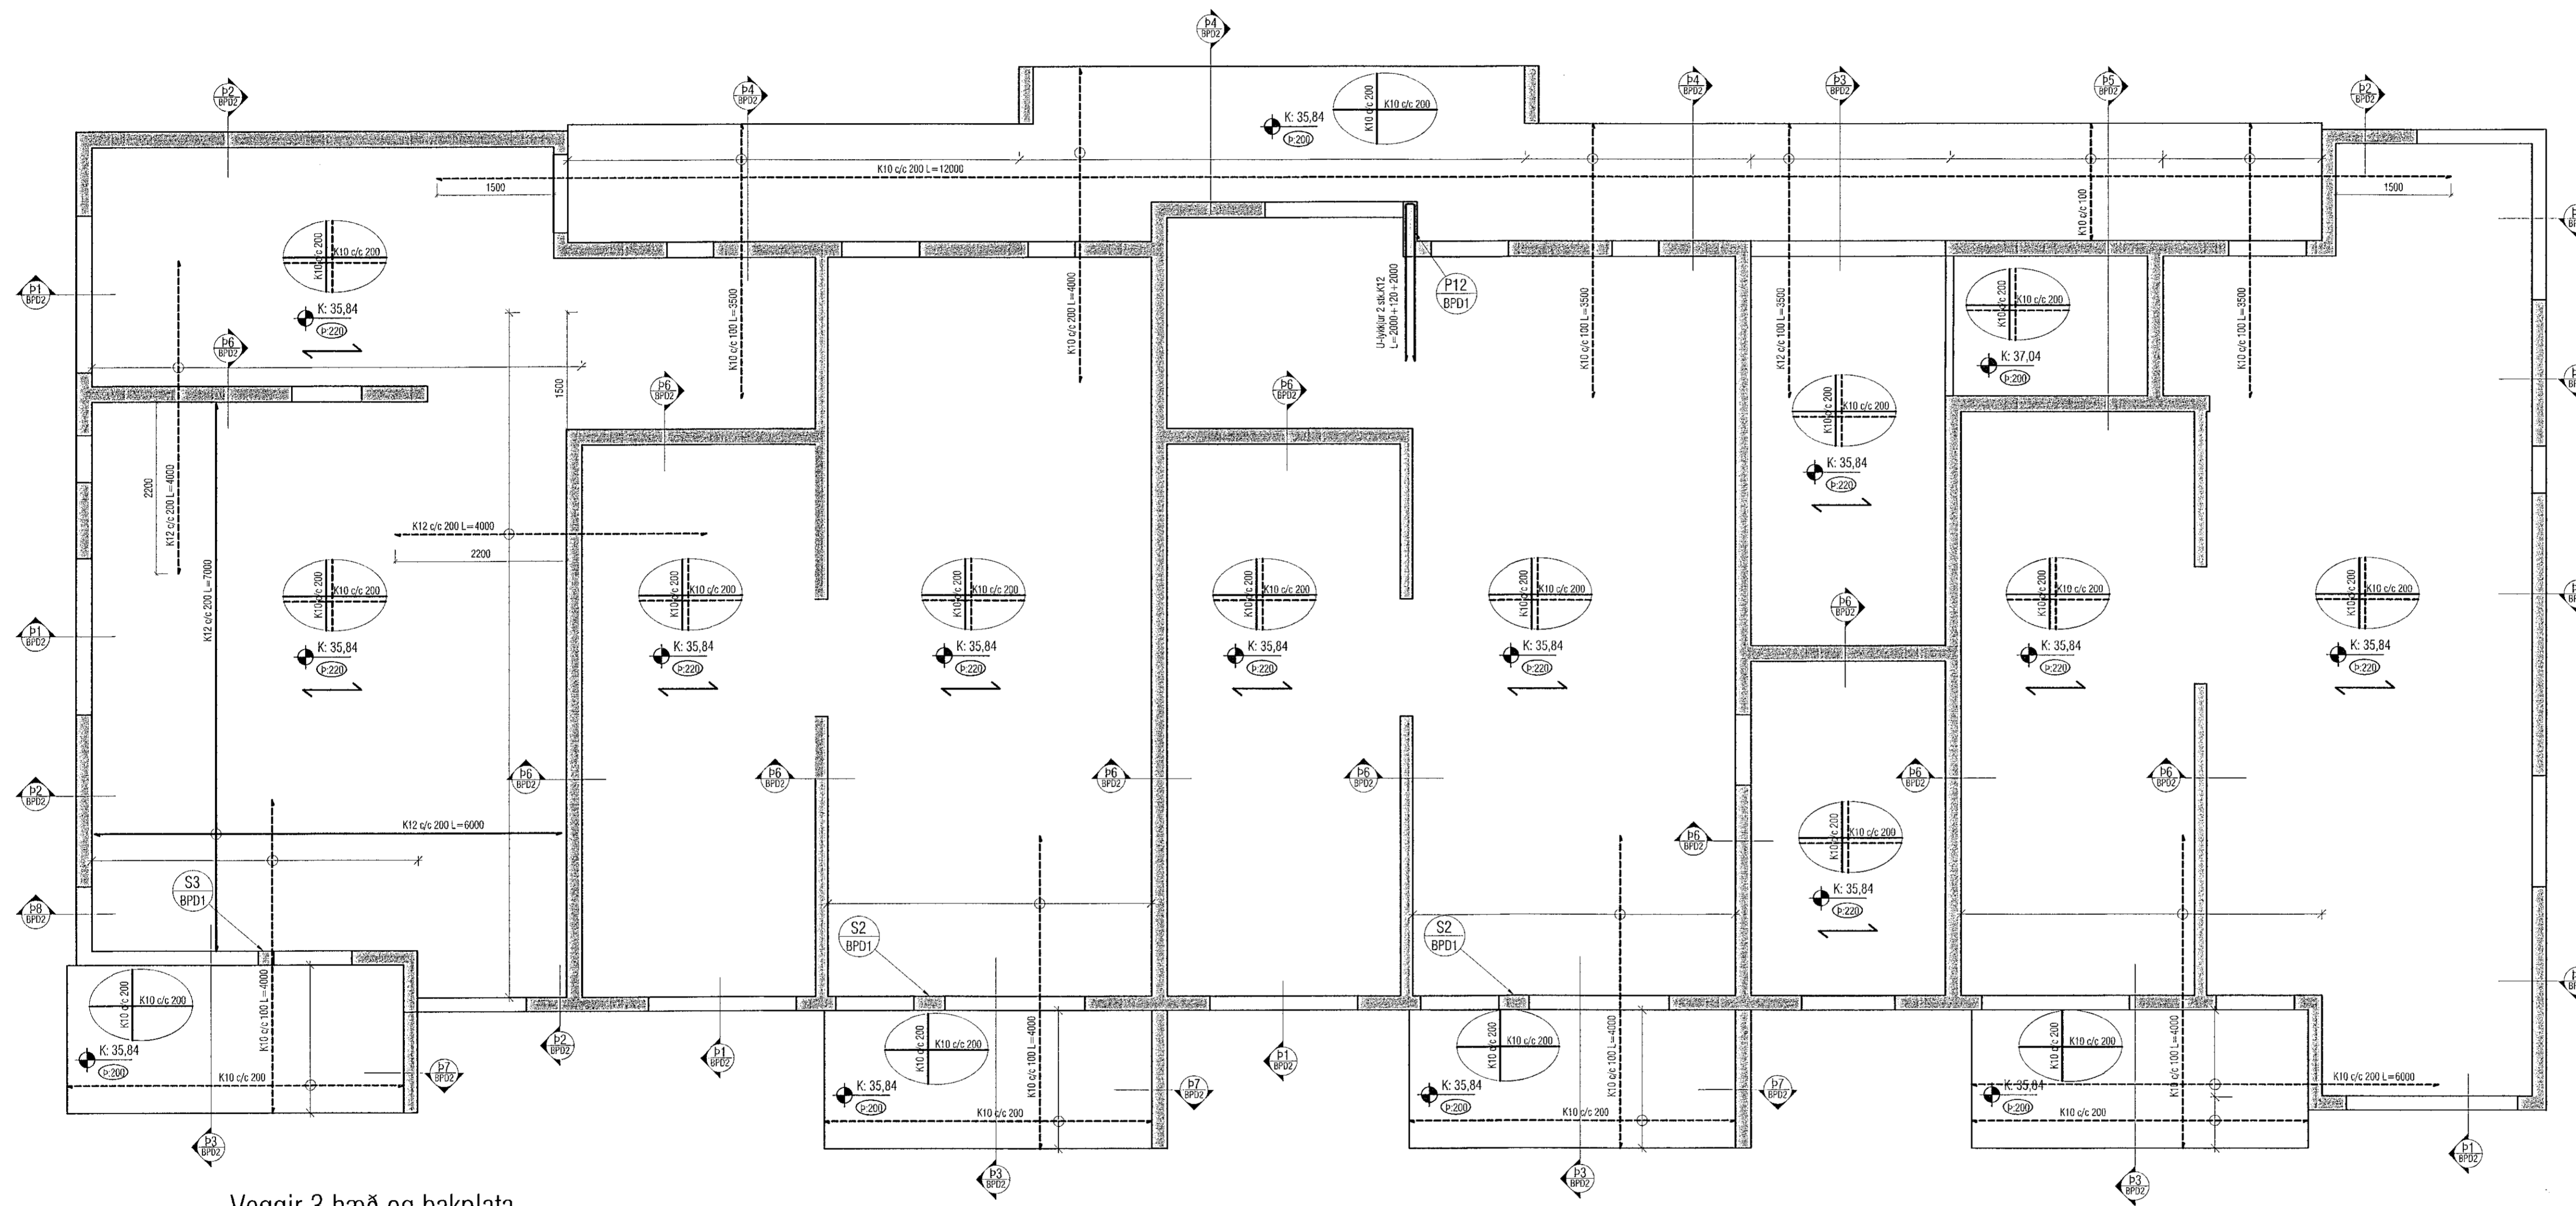

Veggir 3.hæð og þakplata

ALMENNT, JÁRNABENDING:

GRUNNBENDING Í NEDRI BRÚN:
Sjá línu á viðkomandi plötu.
Járn spanna alla plötuna og skreytlegg yfir ásetur milliveggja.
Neðribrúnaþjón skal skreyta yfir ásetum.

GRUNNBENDING Í EFRNI BRÚN:
K10 c/c 200 í báðar áttir.
Efnibrúnaþjón skal skreyta á hafi.
Plötulátur þar sem slæpa með efnibrúnaþjón eru málaðir og skráðir, (járn þurfa ekki að ganga skreytlegg inn á skástríkaða flötina).

ATH! ÖLL JÁRN SEM ERU SÉSTANLEGA TEKIÐ Á GRUNNMÝND ERU VIÐBÓTARÁRAN SEM BÆTAST VIÐ ÞESSA GRUNNBENDINGU.
Járn með heilli línu í neðri brún.
Járn með stíttólu línu í efri brún.

Skýringar:
Á teikningu B-01 eru almennar skýringar og öll lágmarks ákvæði varðandi steypu og bendistál. I.d. frágangur á járnungum og brúnir og fl.
Kótar í íbúðum eru 100mm nðar en endanlegir kótar á teikningum aðalhönnuðar. Kótar stíghúsa eru þeir sömu og endanlegir kótar á teikningum aðalhönnuðar. Um nákvæma stærð og staðsetningu einstakra byggingahluta, sjá nánar á sérteikningum aðalhönnuðar.
Göf og rautar (sjá lagnateikn.)
Öll mál skal yfirfara áður en framkvæmdir hefjast.

ATH!
Leiðbeiningar um yfirteð á plötum og bitum er á skýringablaði B01

ATH!
Heimilt er að nota járnabakka, með sama járnagnni og tyriskrifab er á uppráttum, í stað tengjarna úr veggjum í plötum.

ATH!
Steypuhula í úteggjum og útiplötum skal vera 30 mm. Sjá nánar á skýringablaði B01.

ATH!
ÖLL MÁL SKULU YFIRFARIN ÁÐUR EN FRAMKVÆMDIR HEFJAST.

VEKTOR
- hönnun og ráðgjöf -
Skóumúla 3, 108 Rvk, sí: 554-6650 / 897-5363

Nónhamar 4, Hafnarfjörður

Burður-Plötur
Veggir 3.hæð og plata yfir

Hannað	Skrifað	Tekniátt	MMA	Tekn. nr.
	SHVÓU			
Dagsetning	28.01.2021	Mkv.	1:50	BP3
Byggingaáskilningarnúmer	Sigurður Halsteinnsson kt. 030859-7749			
Netfang	sigur@vektor.is			

SVALIR:
-SVALANBURDFÖLL OG RÖR EIGA AD VERA INNSTEYPT
-ÚRTAK SKAL SETT NEDAN Í SVALIR FYRIR LJÓS
-STADSETNING OG MÁL, SJÁ GATAPLÓN

Samþykkt með: [Signature]
Samskipti: [Signature]