



Samþykkt þann  
05. mars 2021  
F.h. byggingarfalltrúars / Halnfirði  
Sigurður Steinar Jónsson

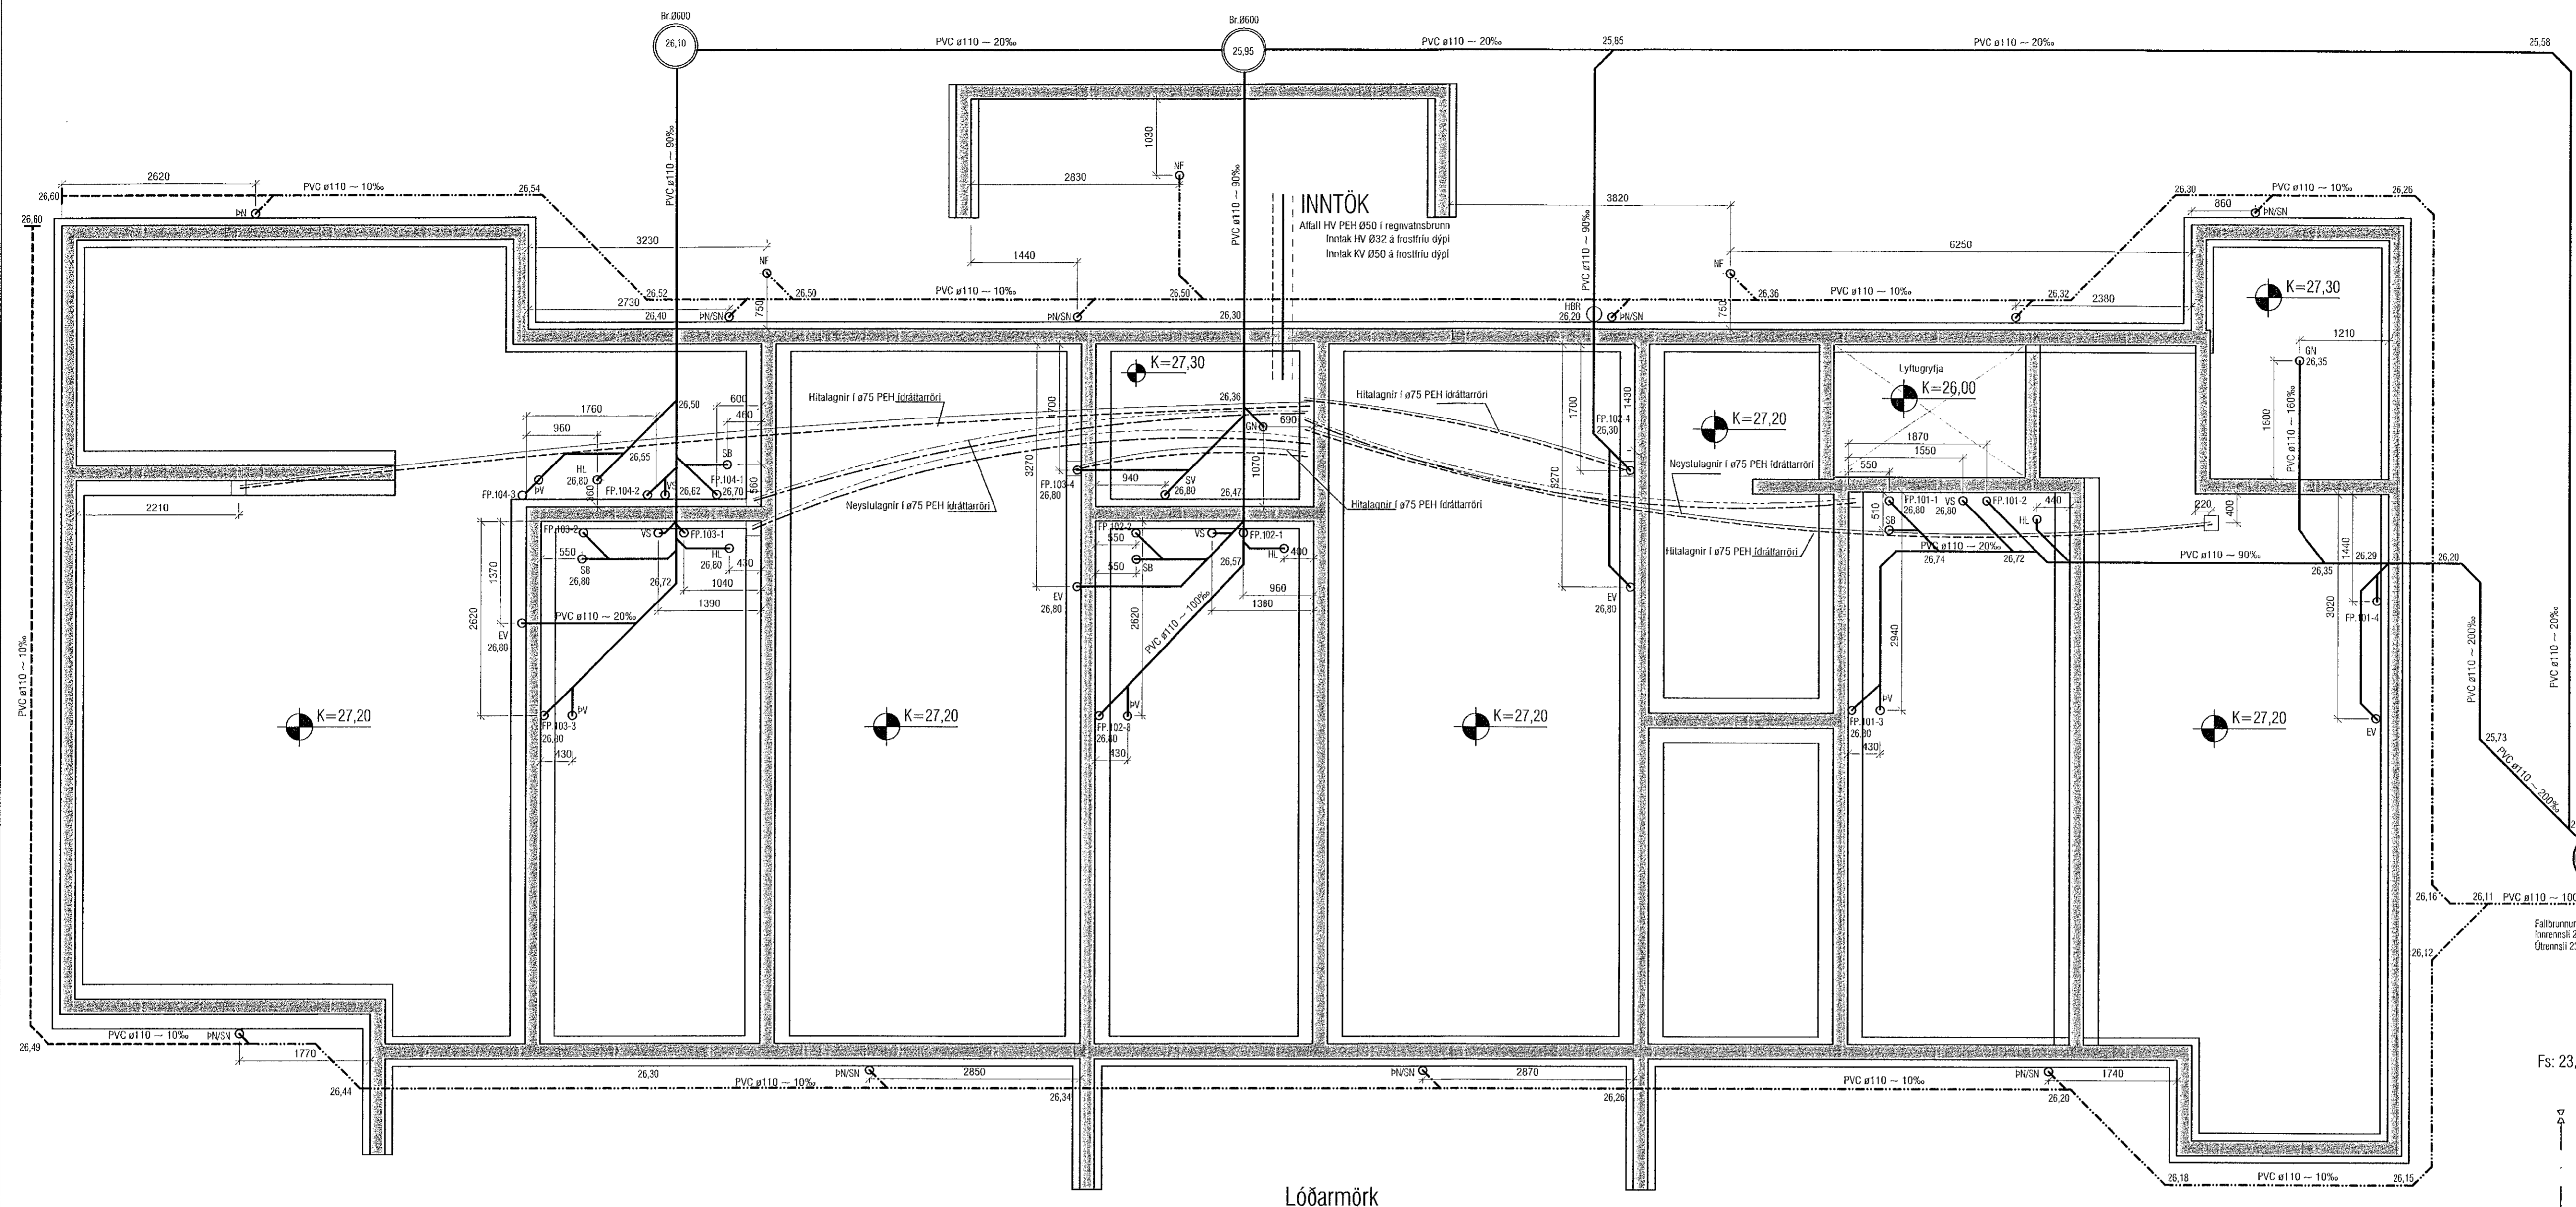

Lóðarmörk

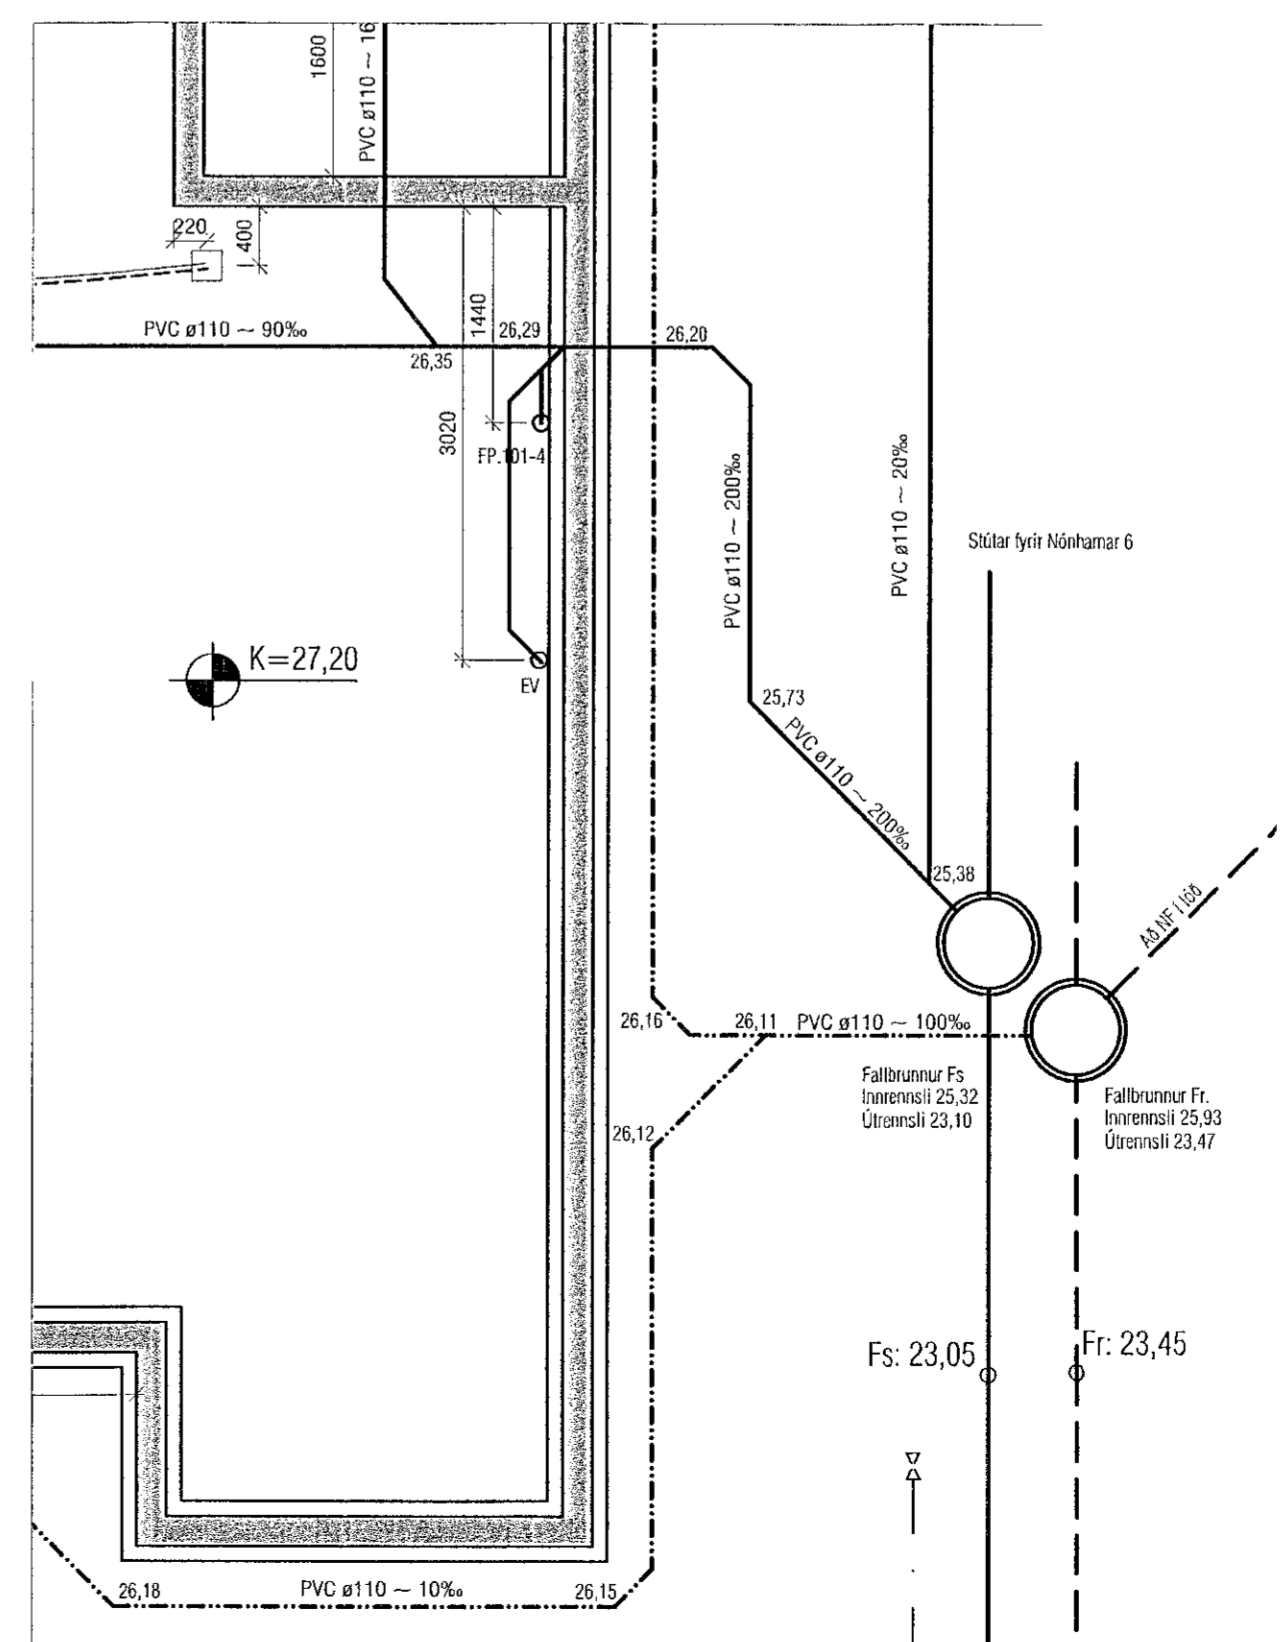

Útgáfa	Lýsing	Dags.
-	-	-
-	-	-
-	-	-
-	-	-

ATH!  
NF í lóð eru á sérteikningu

**VEKTOR**  
- hönnun og ráðgjöf -  
Síðunúla 3, 108 Rvk, sí: 554 6650 / 897 5363

Nónhamar 4, Hafnarfjörður

Lagnir-grunnlag  
Grunnmynd

Harnud	SHVÚ	Tekud	MMA	Tekn. nr.
Dagsetning	28.01.2021	Miv.	1:50	L-03
Sigurður Halsteinnsson kt. 030659-7749	Byggingaáskilnaðir			

Sigurður Halsteinnsson  
Samþykkt á milli húsnæðis / samráðingarnúmer:  
Blásk. A1