


Samþykkt þann  
05. mars 2021  
F.h. byggingarfulltrúans í Hafnarfjarðar  
Sigurður Steinar Jónsson

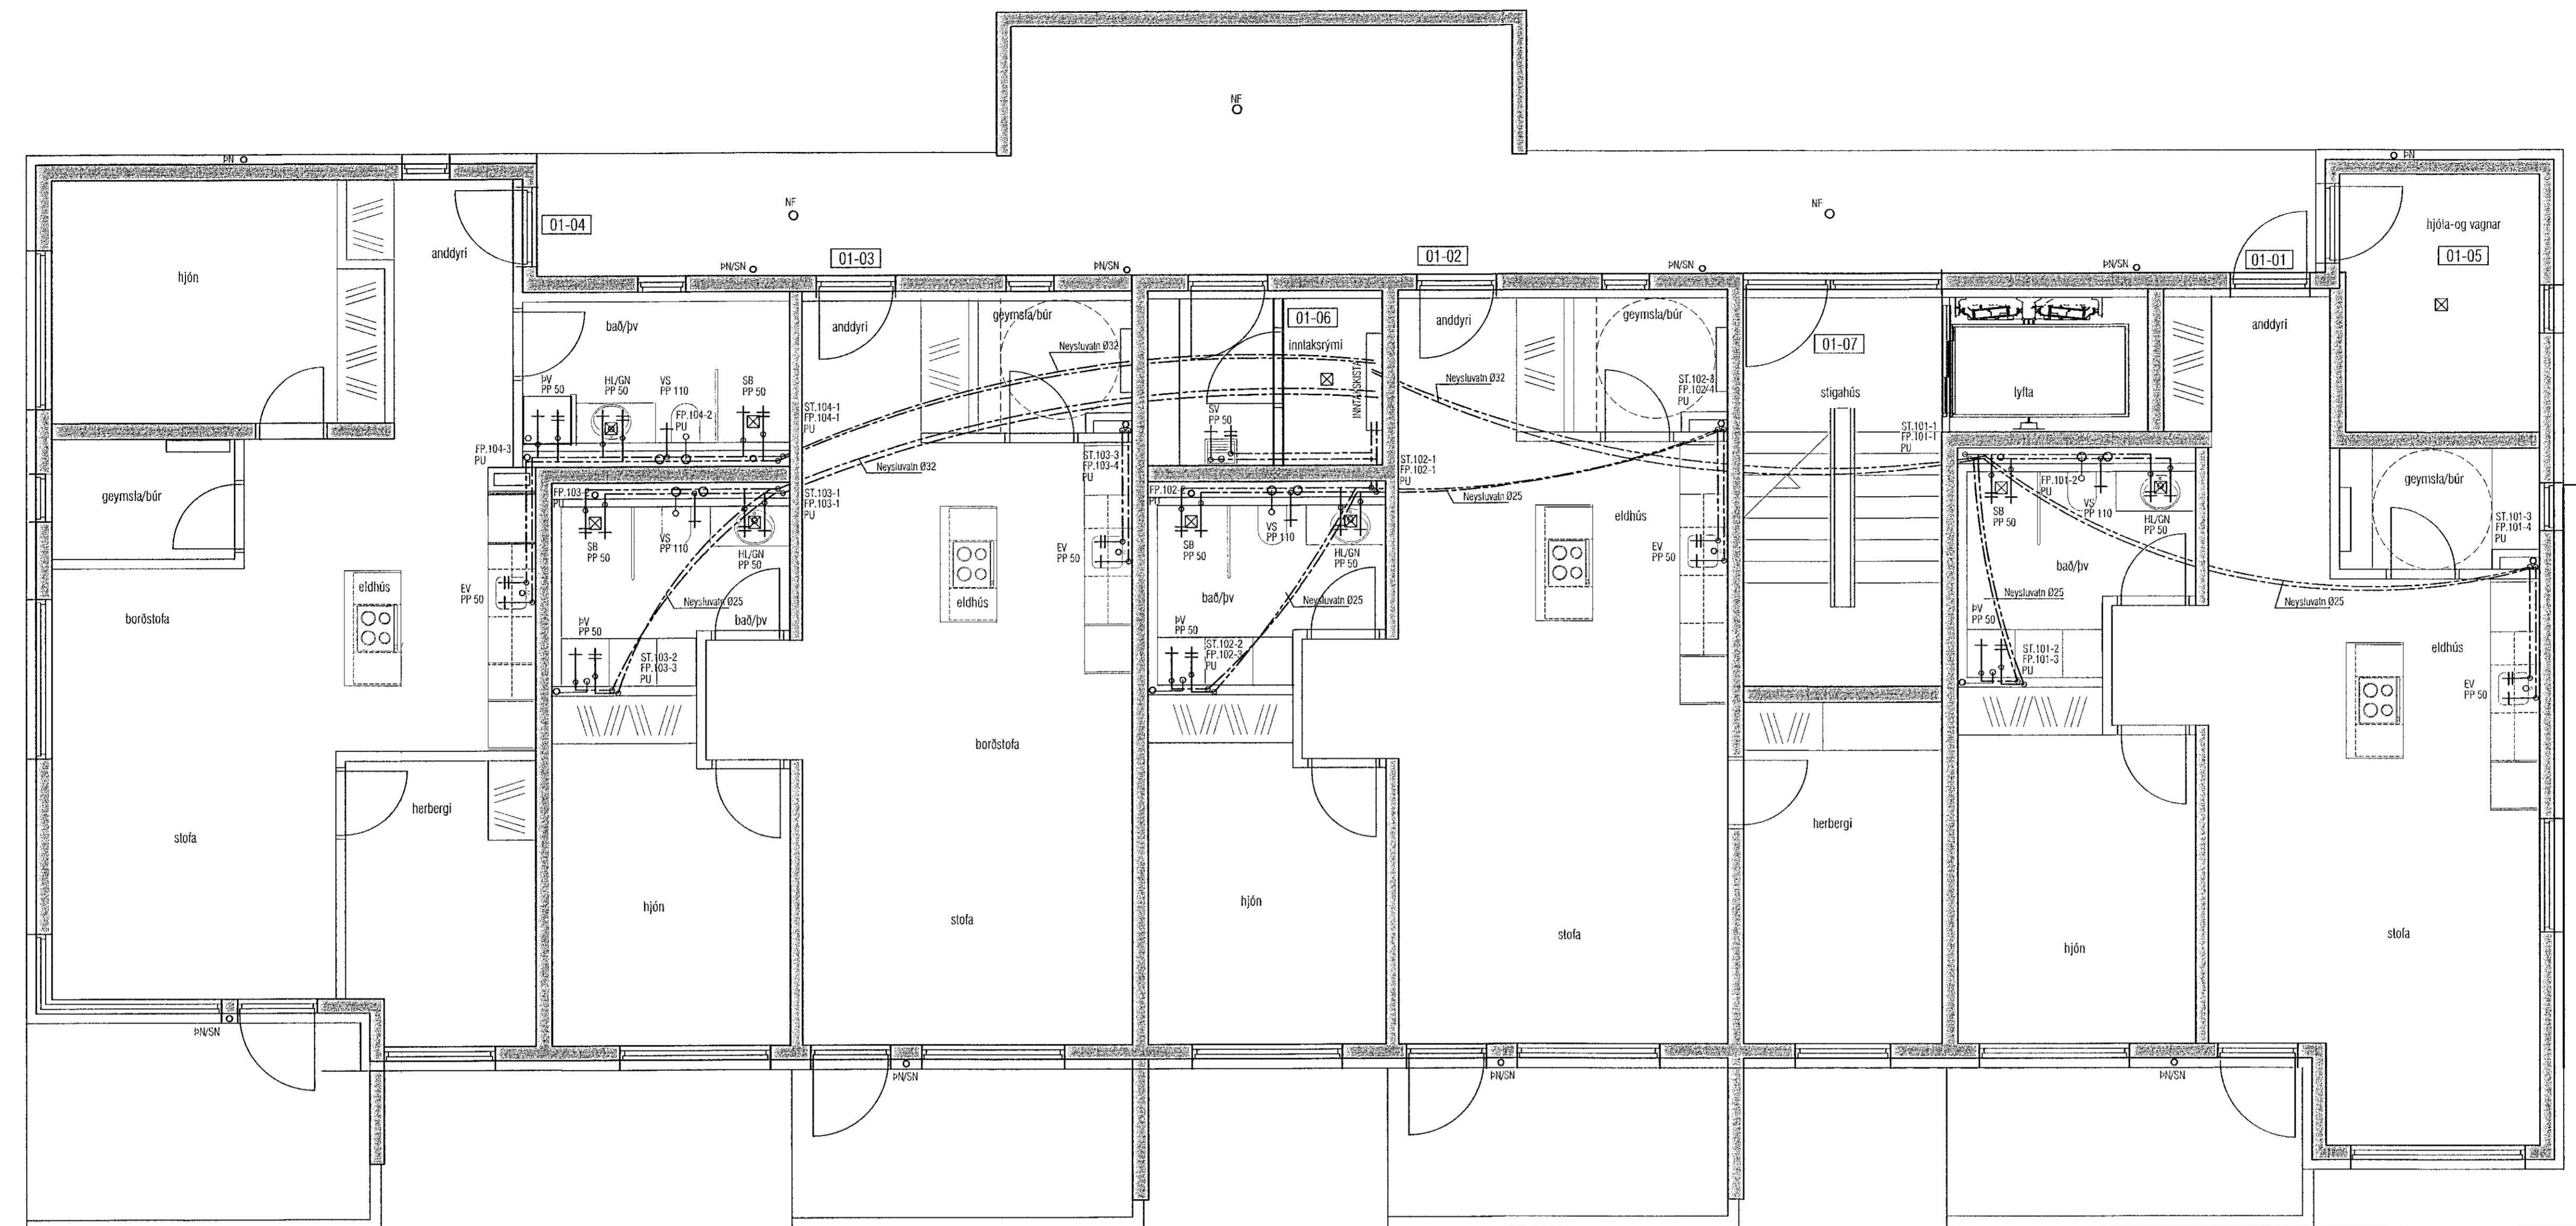

Útgáfa	Lýsing	Dags.
-		
-		
-		
-		

**VEKTOR**  
- hönnun og ráðgjöf -  
Sólumúla 3, 108 Rvk, s. 554-6650 / 897-5363

Nónhamar 4, Hafnarfjörður

Lagnir -Prífalagnir  
Grunnmynd 1.hæð

Flansað	SH/EPK	Teknað	MMA	Tekn. nr.
Dagsetning	28.01.2021	Miv.	1:50	L-201-1

Sigurður Halsteinnsson kt. 030869-7749  
Byggingaáskrifandi/Byggingarfulltrúandi  
Netfang: sigur@vektor.is

Samþykkt hefur:  
*[Signature]*

Samþykkt af: *[Signature]*

ATH! Þar sem lagnir fara í gegnum brunahólfandi veggir eða plötur skal koma brunabéttung, á fallstamma skal setja eldvarnarkraga eða eldvarnarborða á plötuskilum. Um frágang lagnastokka er vísað til séruppráttá aðalhönnuðar.