


Samþykkt þann
05. mars 2021
F.h. byggingarfulltrúans í Hafnarfirði
Sigurður Steinar Jónsson

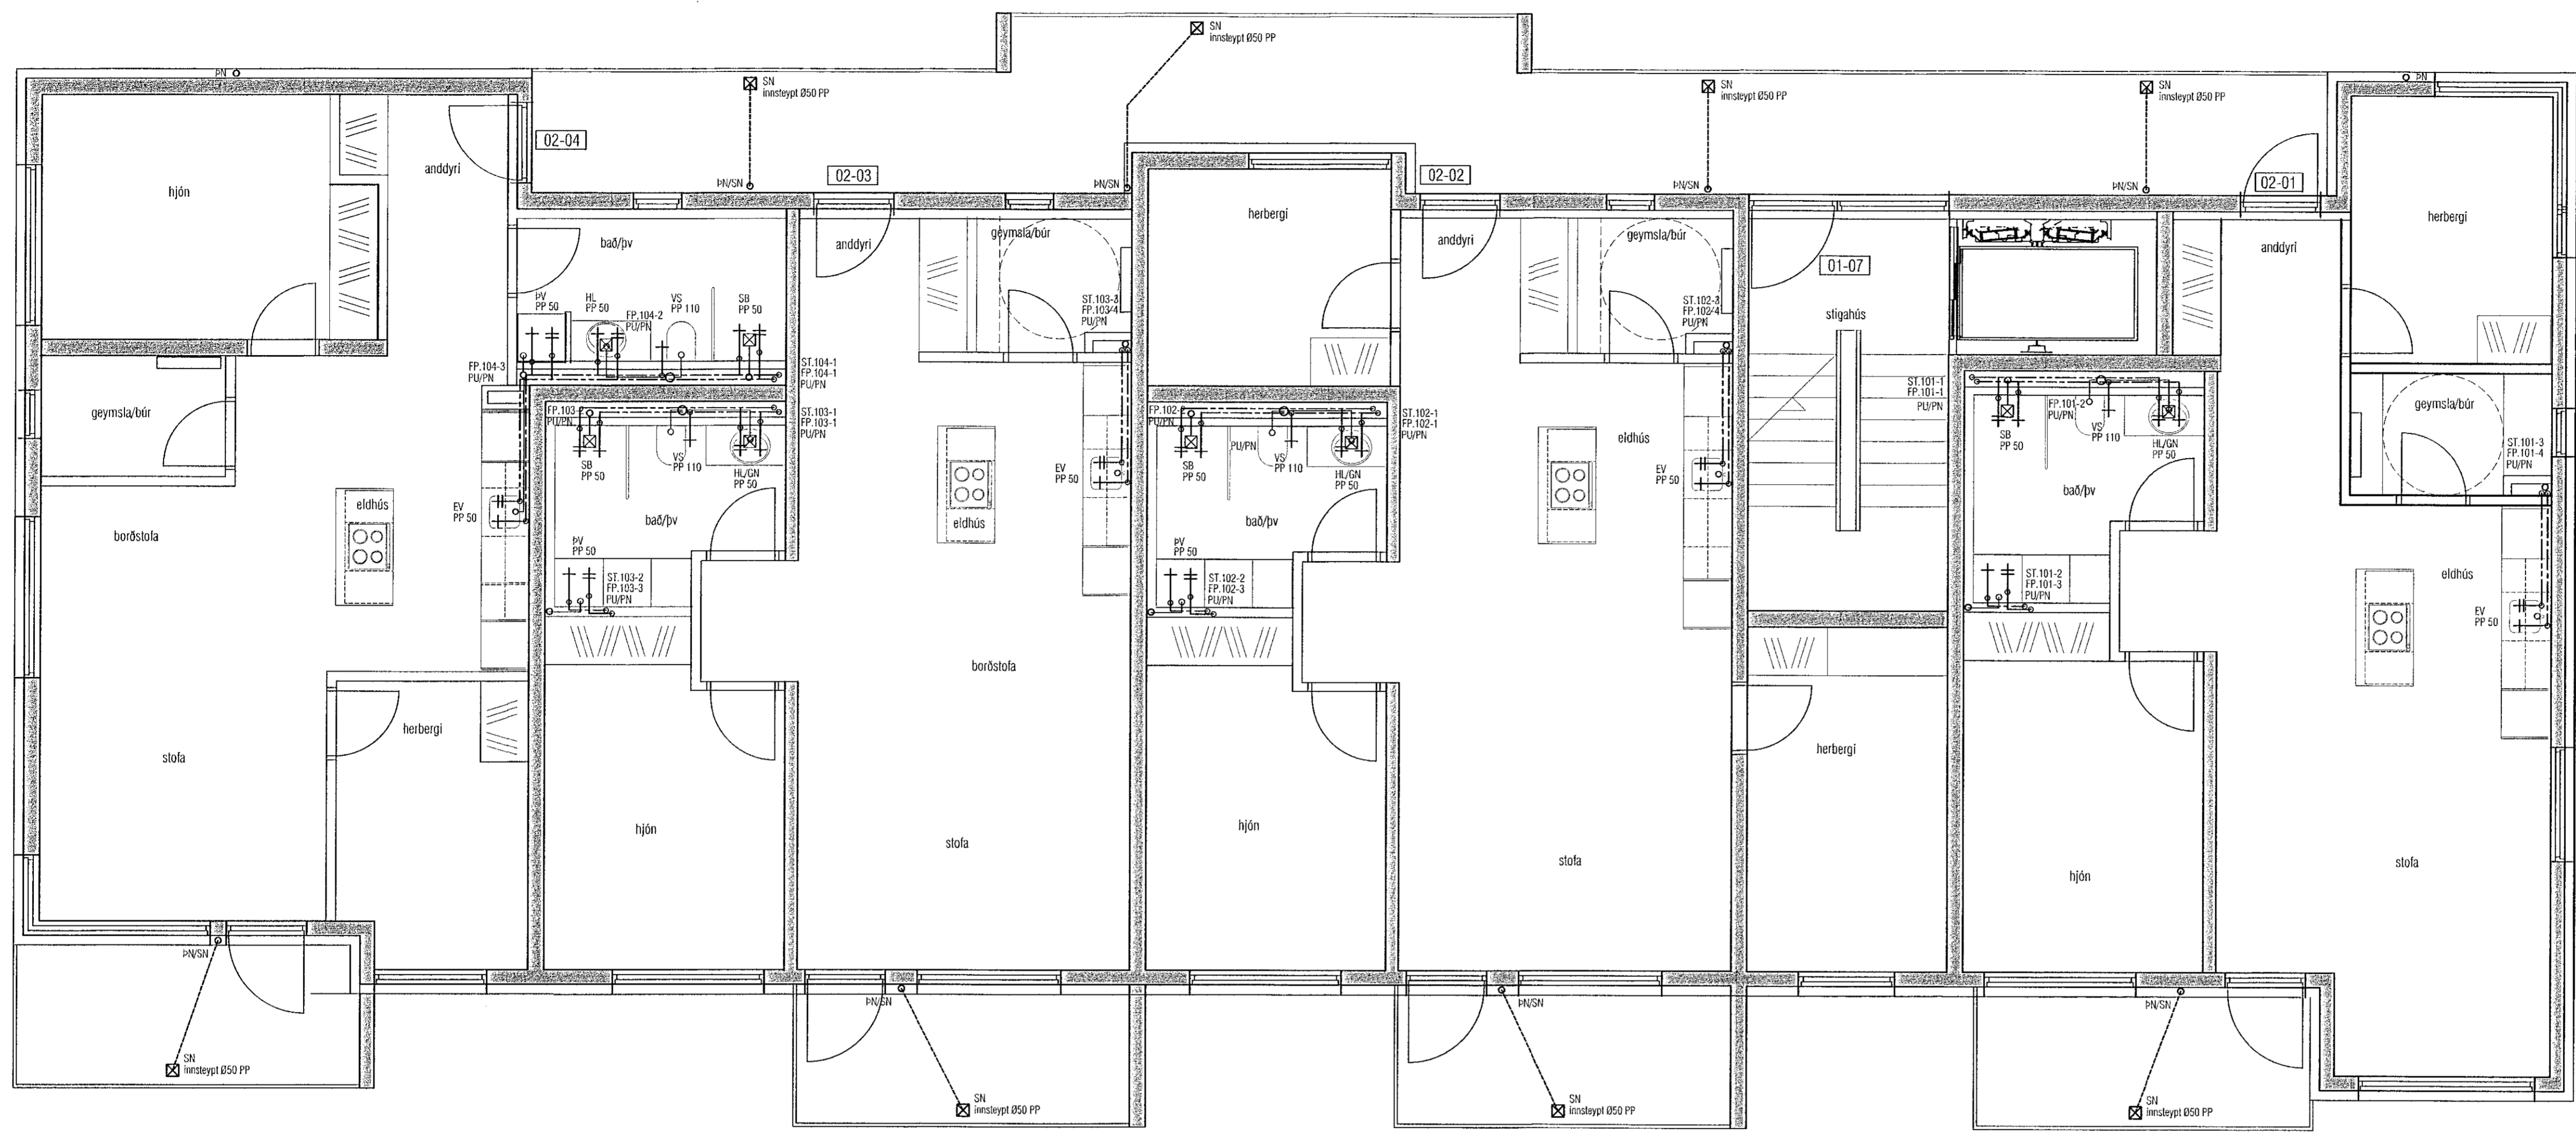

Úlgáfa	Lýsing	Dags.
-		
-		
-		
-		

ATH! Þar sem lagnir fara í gegnum brunahólfandi vegg eða plötur skal koma brunabéttung, á fallstamma skal setja eldvarnarkraga eða eldvarnarborða á plötuskilum. Um frágang lagnastokka er vísað til séruppráttá aðalhönnuðar.


VEKTOR
- hönnun og ráðgjöf -
Stórumúla 3, 108 Rvk, sí: 554 6650 / 897-5363

Nónhamar 4, Hafnarfjörður

Lagnir -Prifalagnir
Grunnmynd 2.hæð

Höfund	SH/EPK	Teiknað	MMA	Tel.nr.
Dagsetning	28.01.2021	Mix	1:50	L-202-2

Sigurður Halsteinnsson kt. 030859-7749
Byggingatekniáskrifingur
Netfang: sigurdur@vektor.is

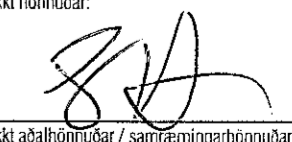Samþykkt hönnuðar:

Samþykkt aðalhönnuðar / samþingingstannuðar:
