


Samþykkt þann
05. mars 2021
F.h. byggingarfulltrúans í Hafnarfjarði
Sigurður Steinar Jónsson

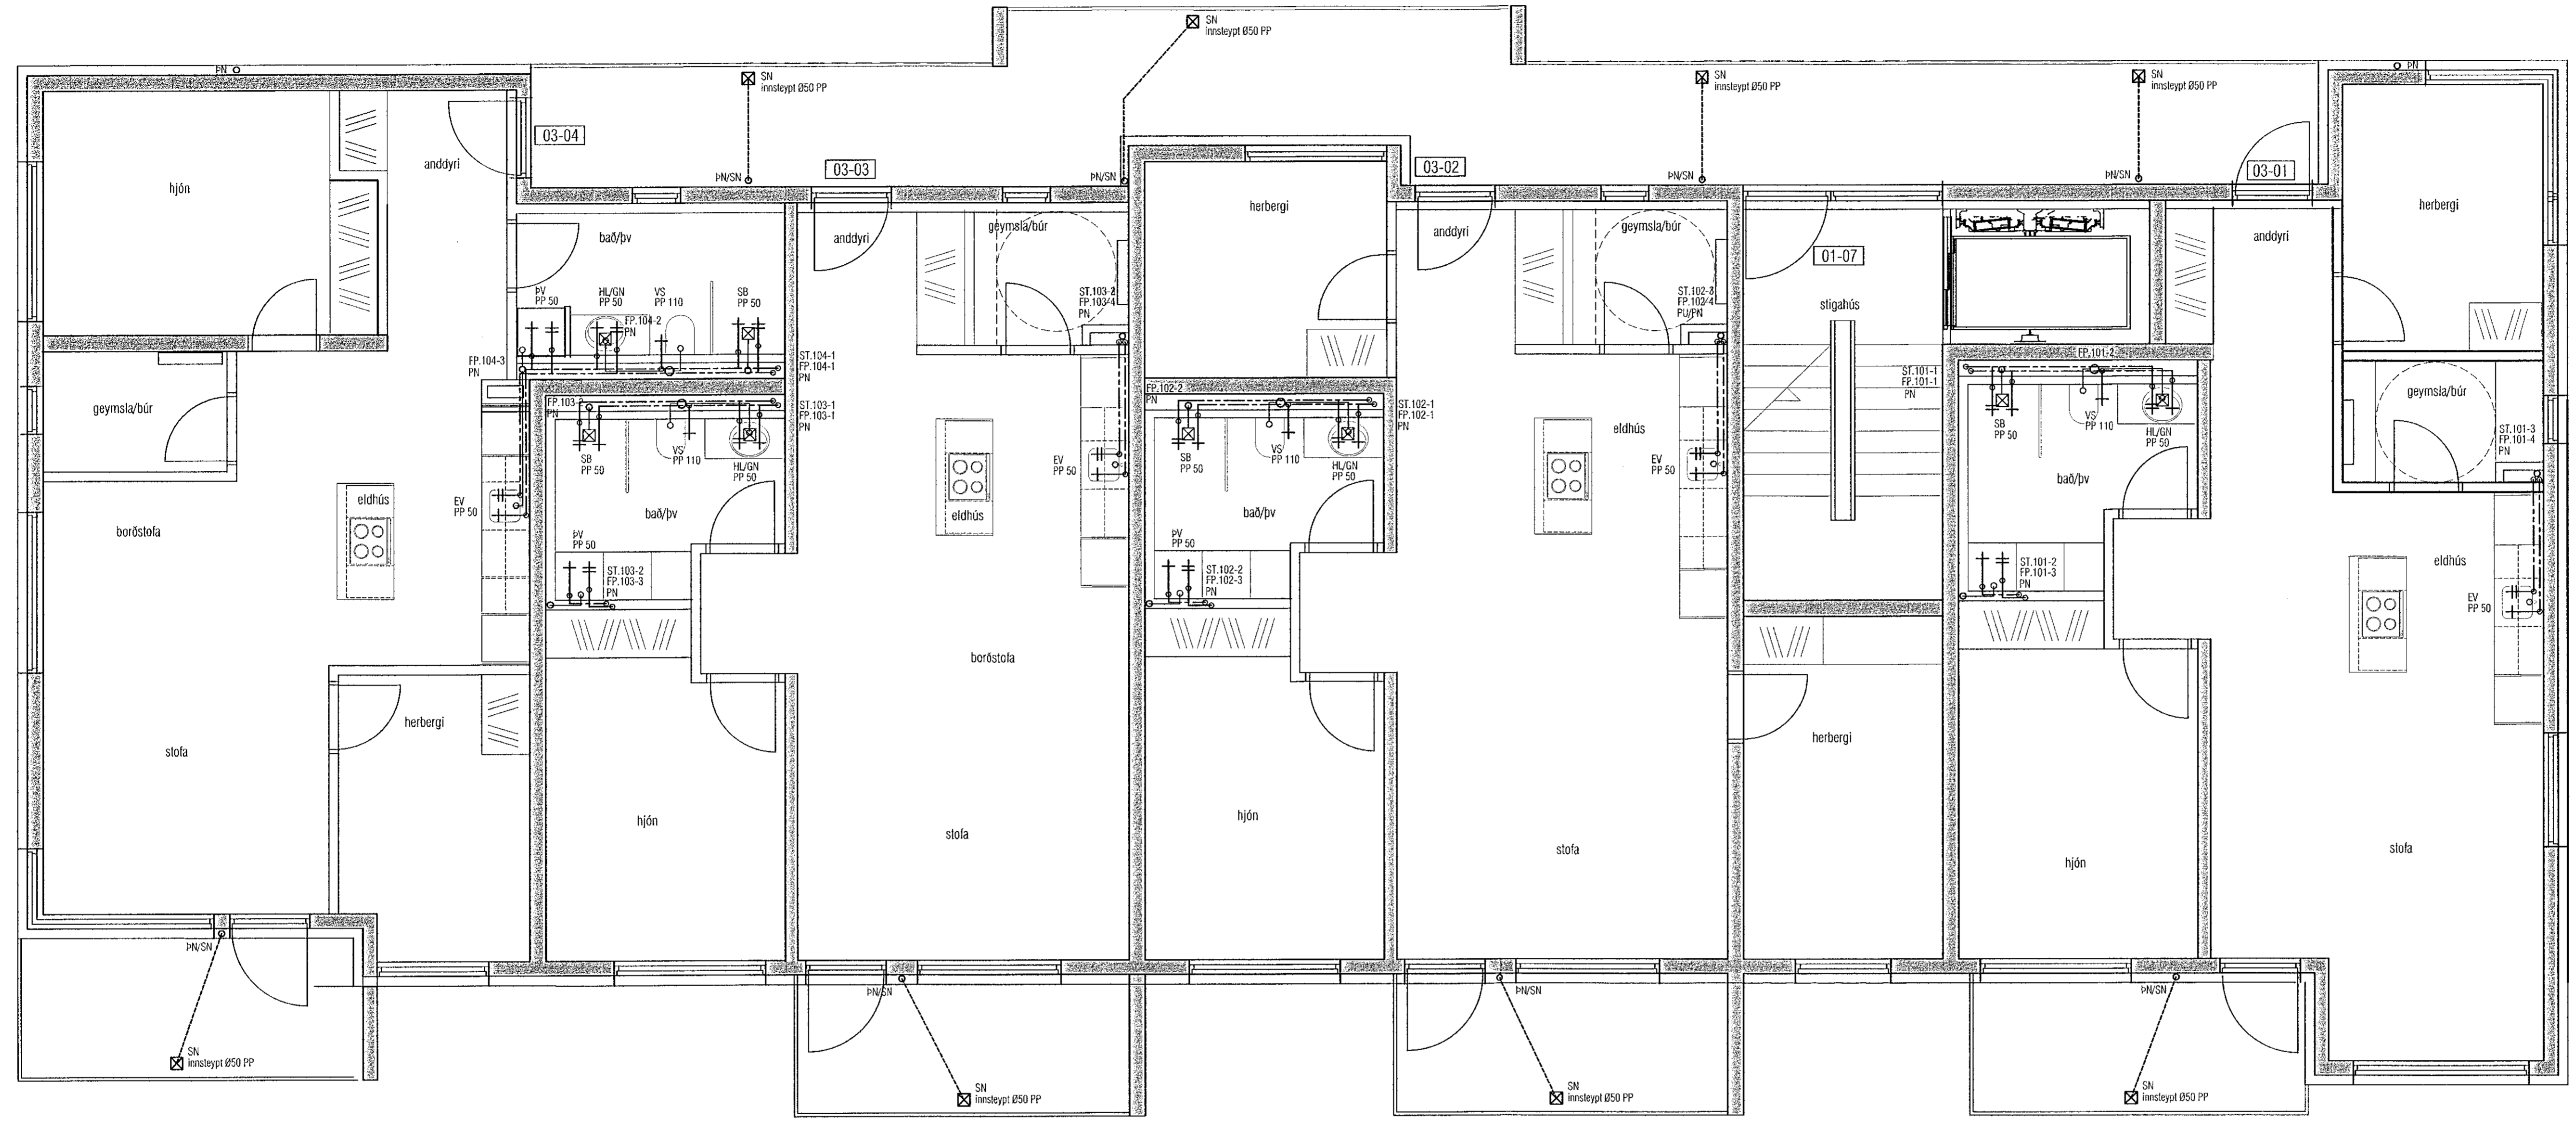

Útgáfa	Lýsing	Dags.
-		
-		
-		
-		

ATH! Þar sem lagnir fara í gegnum brunahólfandi veggir eða plötur skal koma brunapétting, á fallstamma skal setja eldvarnarbraga eða eldvarnarborða á plötuskilum. Um frágang lagnastokka er vísað til séruppráttá aðalhönnuðar.

VEKTOR
- hönnun og ráðgjöf -
Síumúla 3, 106 Rvk, s. 554-6650 / 897-5383

Nónhamar 4, Hafnarfjörður

Lagnir -Príflagnir
Grunnmynd 3.hæð

Flannó	SH/EPK	Teknað	MMA	Tel. nr.
Dagsetning	28.01.2021	Mv.	1:50	L-203-3
Sigurður Hafsteinsson kt. 030659-7749 Byggingafræðingur Netfang: sigurdun@vektor.is Samþykkt hönnuð:				

Samþykkt aðalhönnuðar / samráðing hönnuðar:
[Signature]