


Útgáfa	Lýsing	Dags.
-		
-		
-		
-		

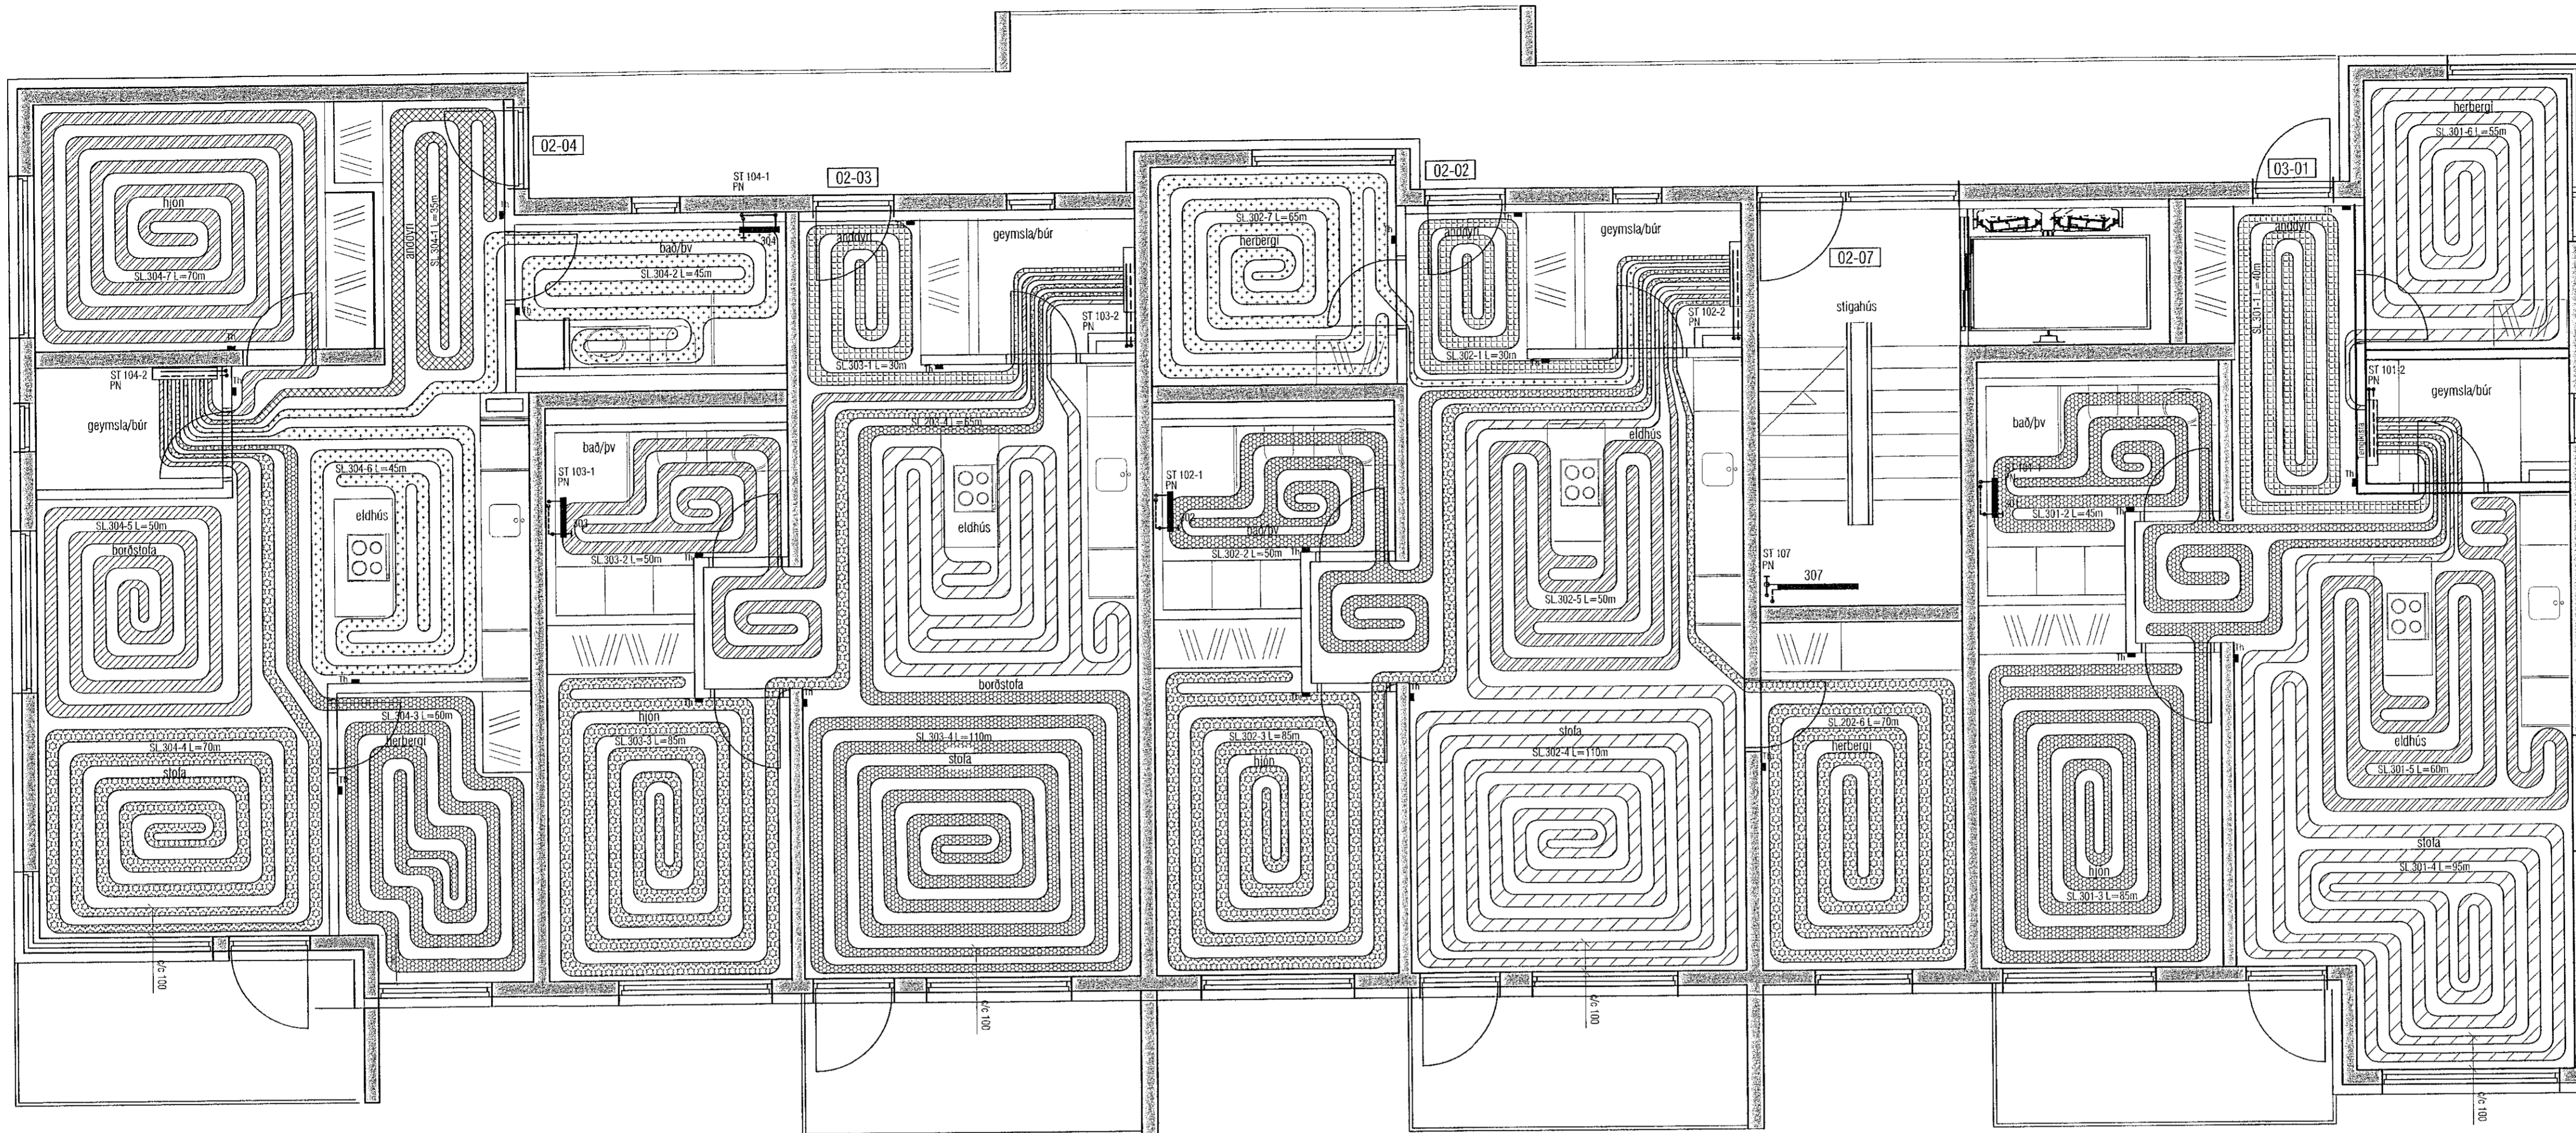

OFNATAFLA $\Delta T = 35^\circ C$

3. HÆÐ	Nr. Ofns/stauri	Útreiknað varmaþörf [W]	Stærð á öfni H x L (mm) SL, AL	Valinn öfn A/B/C st [W]	Lokar	Athugasemd
301						
ANDDYRI	SL 301-1	543 W	L-40m	520 W	TH	
BAD/PV	SL 301-2	298 W	L-45m	585 W	TH	
	301		1172 500	308 W	B	
HJÓN	SL 301-3	675 W	L-85m	1,105 W	TH	
STOFA OG ELDHÚS	SL 301-4	2,183 W	L-95m	1,235 W	TH	
	SL 301-5		L-60m	780 W	TH	
GEYMSLA/BÚR		223 W				Tengikista
HERBERGI	SL 301-6	918 W	L-55m	715 W	TH	
302						
ANDDYRI	SL 302-1	540 W	L-30m	390 W	TH	
BAD/PV	SL 302-2	266 W	L-50m	650 W	TH	
	302		1172 500	308 W	B	
HJÓN	SL 302-3	636 W	L-85m	1,105 W	TH	
STOFA OG ELDHÚS	SL 302-4	1,540 W	L-110m	1,430 W	TH	
	SL 302-5		L-50m	650 W	TH	
HERBERGI	SL 302-6	535 W	L-70m	910 W	TH	
GEYMSLA/BÚR		215 W				Tengikista
HERBERGI	SL 302-7	618 W				
303						
ANDDYRI	SL 303-1	540 W	L-30m	390 W	TH	
BAD/PVOTTUR	SL 303-2	266 W	L-50m	650 W	TH	
	303		1172 500	308 W	B	
HJÓN	SL 303-3	655 W	L-85m	1,105 W	TH	
STOFA OG ELDHÚS	SL 303-4	1,540 W	L-110m	1,430 W	TH	
	SL 303-5		L-55m	715 W	TH	
GEYMSLA/BÚR		154 W				Tengikista
304						
ANDDYRI	SL 304-1	584 W	L-35m	455 W	TH	
BAD/PVOTTUR	SL 304-2	504 W	L-45m	585 W	TH	
	304		1172 500	308 W	B	
HERBERGI	SL 304-3	492 W	L-60m	780 W	TH	
STOFA OG ELDHÚS	SL 304-4	2,193 W	L-70m	910 W	TH	
	SL 304-5		L-50m	650 W	TH	
	SL 304-6		L-45m	585 W	TH	
GEYMSLA/BÚR		198 W				Tengikista
HJÓN	SL 304-7	871 W	L-70m	910 W	TH	

Varmaþörf alls: **17,186 W** Valið alls: **20,472 W**

ATH! Þar sem lagnir fara í gegnum brunahólfandi vegg eða plötur skal koma brunapétting, á fallstamma skal setja eldvarnarkraga eða eldvarnarborða á plötuskilum.
Um frágang lagnastokka er vísað til séruppráttá aðalhönnuðar.

VEKTOR
- hönnun og ráðgjöf -

Síðumúla 3, 108 FvK, s: 554-6620 / 897-5363

Nónhamar 4, Hafnarfjörður

Hitalagnir
Grunnmynd 3.hæð

Hárið	EK/MA	Teknað	MA	Tönn. n.
Útgáfudagur	28.01.2021	Mín.	1:50	L-303-3

Sigurður Halsteinnsson M. 030659-7749
Byggingstæknifræðingur
Netfang: sigurdur@vektor.is

Samþykkt mynd af:
A1

Samþykkt skráhönnuðar / samþykkt hönnuðar.