


Samþykkt þann  
05. mars 2021  
F.H. byggingarfulltrúans í Hafnarfjarðar  
Sigurður Steinar Jónsson

Útgáfa	Lýsing	Dags.
-		
-		
-		
-		

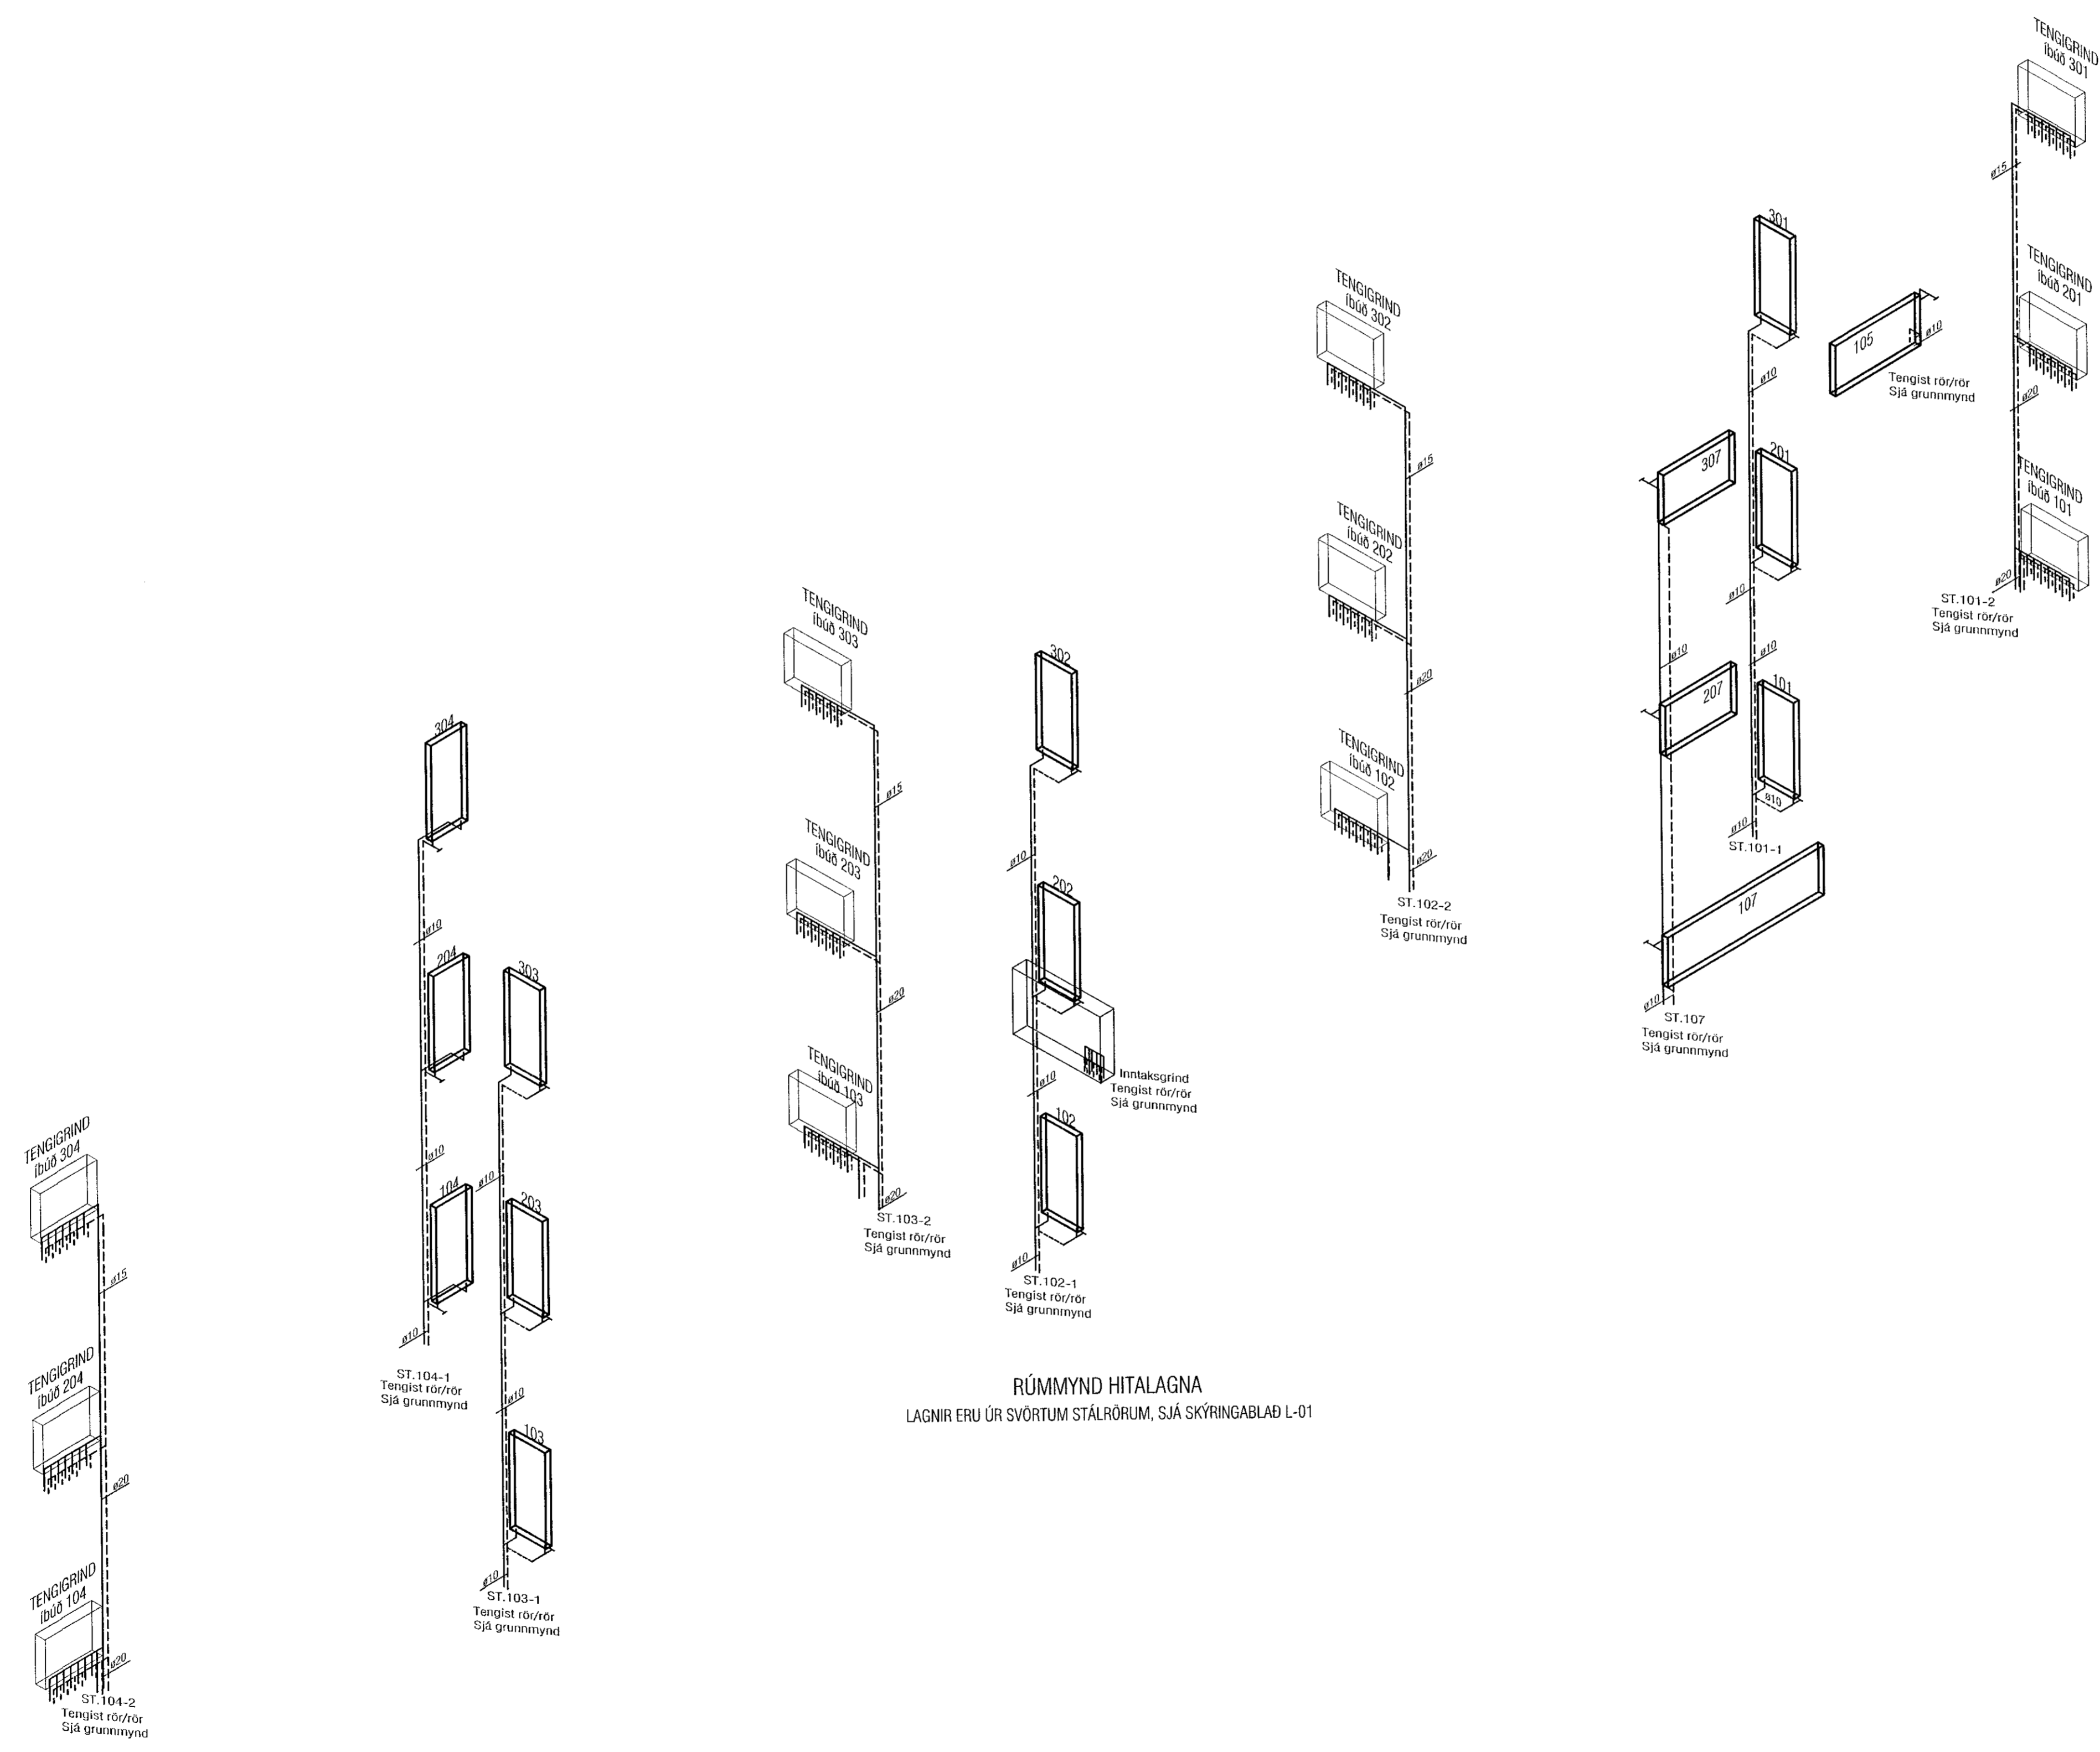

RÚMMYND HITALAGNA  
LAGNIR ERU ÚR SVÖRTUM STÁLROÐUM, SJÁ SKÝRINGABLAÐ L-01

**VEKTOR**  
- hönnun og ráðgjöf -  
Siðumúla 3, 108 Rvk, s: 554-6650 / 897-5363

Nónhamar 4, Hafnarfjörður

Hitalagnir  
Rúmmynd

Nafn	EK/MA	Telrad	MA	Tíma, nr.
				L-304

Dagsetning	Miv.	1:50	Blásl.
			A1

Sigurður Halsteinnsson kl. 090859-7749  
Byggingstæknifélagið Vektor  
Netfang: sigurdur@vektor.is  
Samþykkt hönnuð af:  
Samþykkt útbúið og / samþykkt hönnuð af:  
S.D.