



Samþykkt þann
05. mars 2021
F.h. byggingarfulltrúans í Hönnun
Sigurður Steinar Jónsson

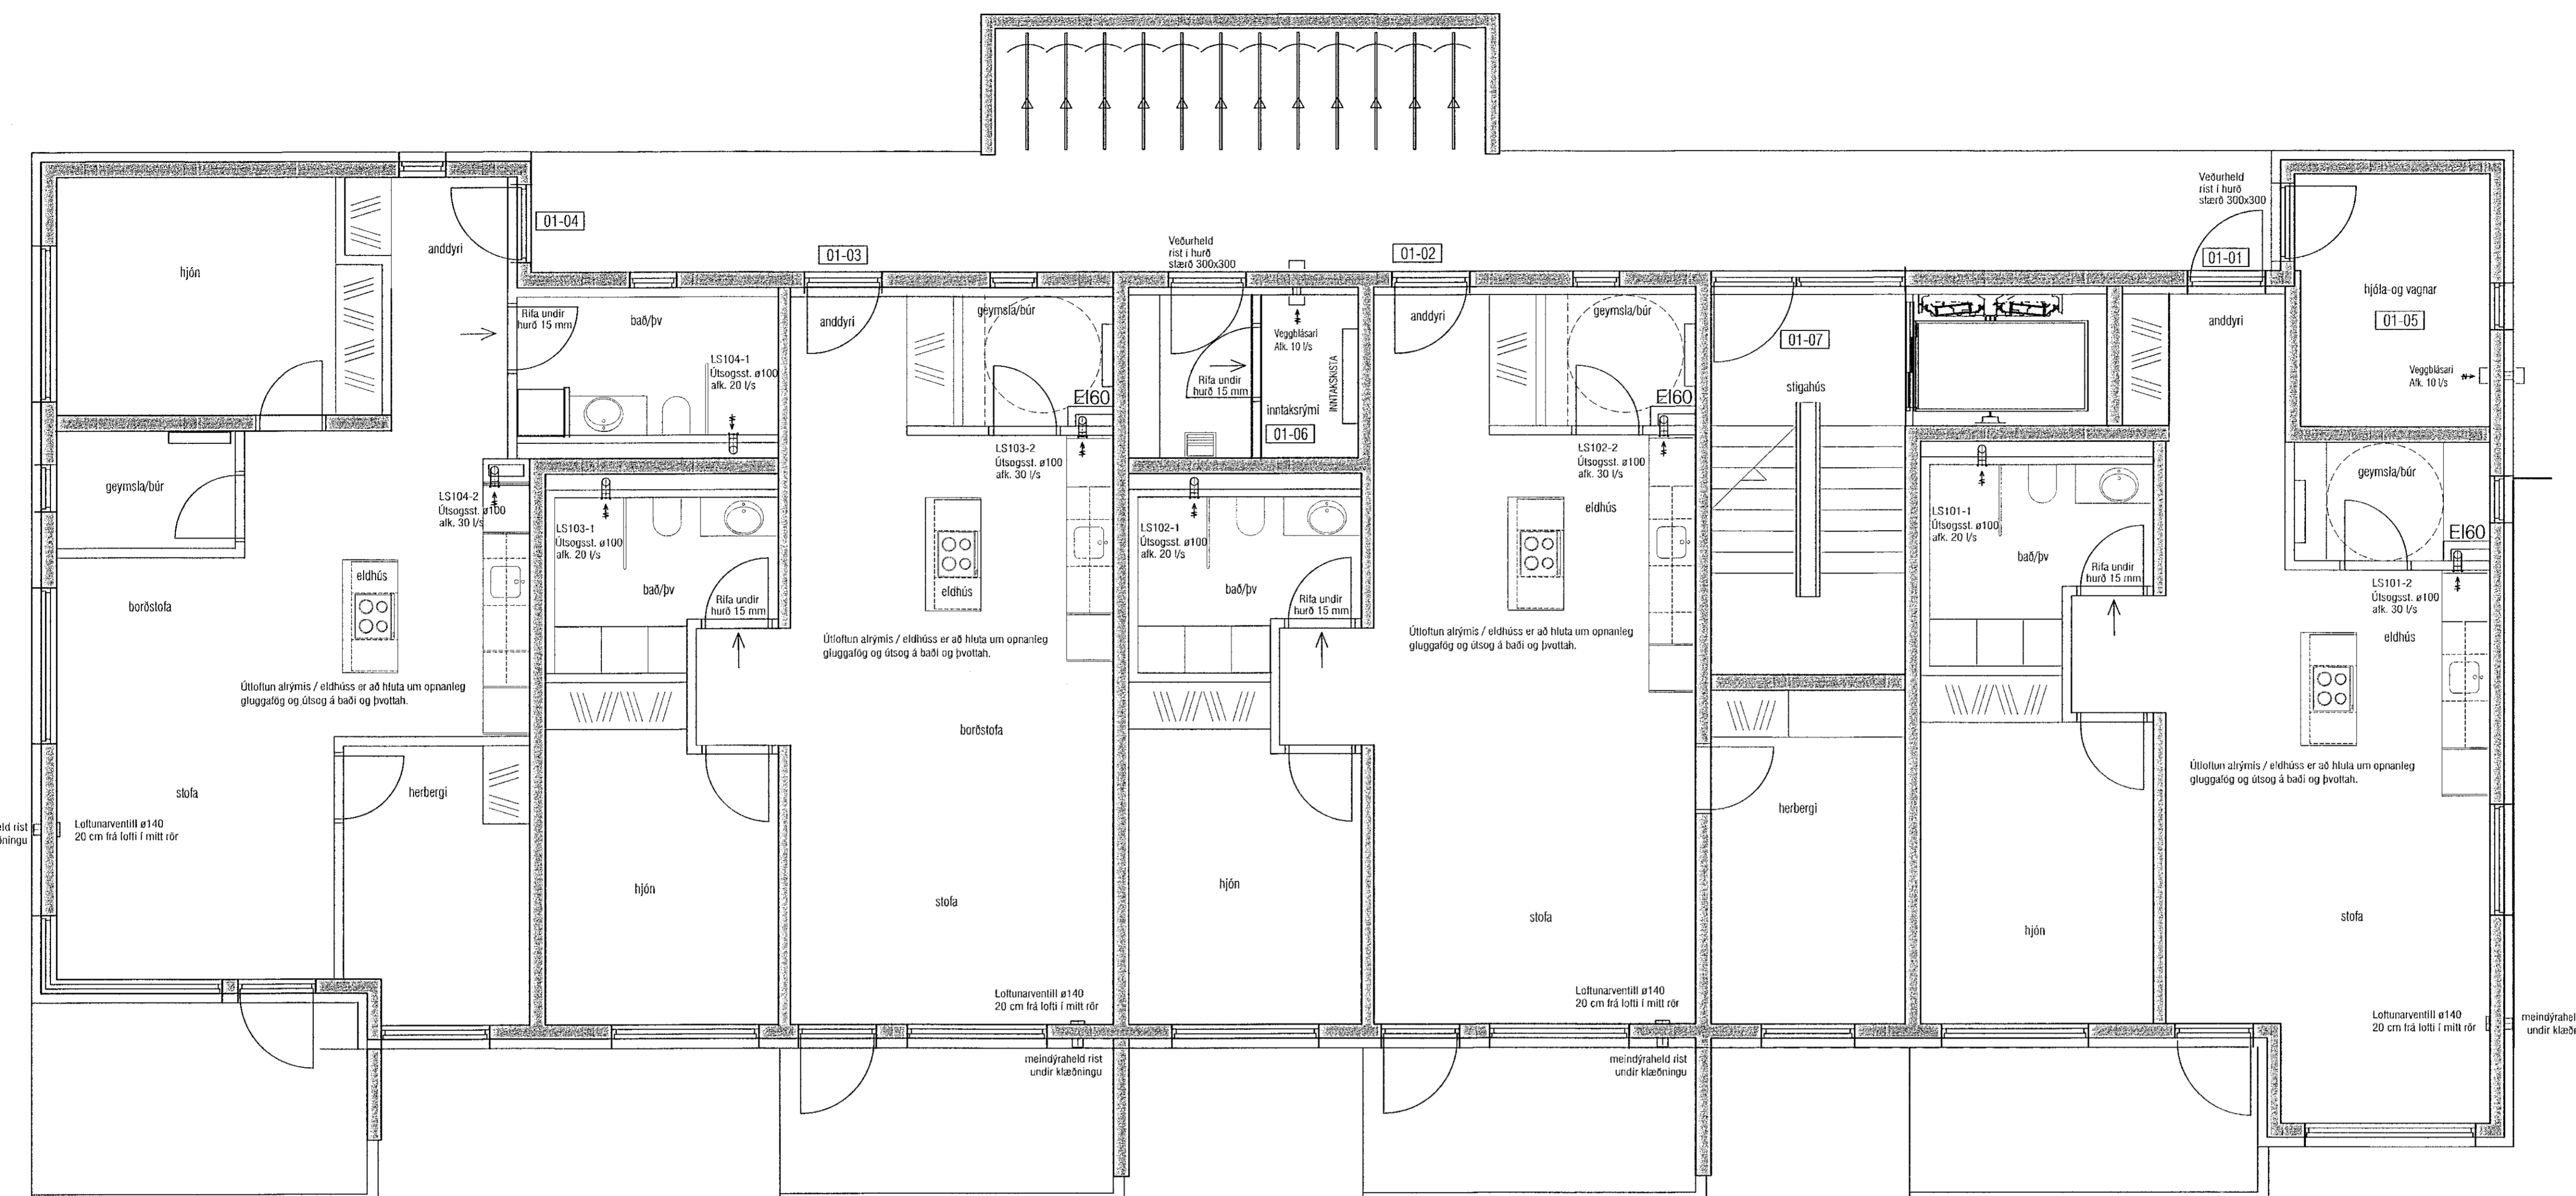

Útgáfa	Lýsing	Dags.
-		
-		
-		
-		

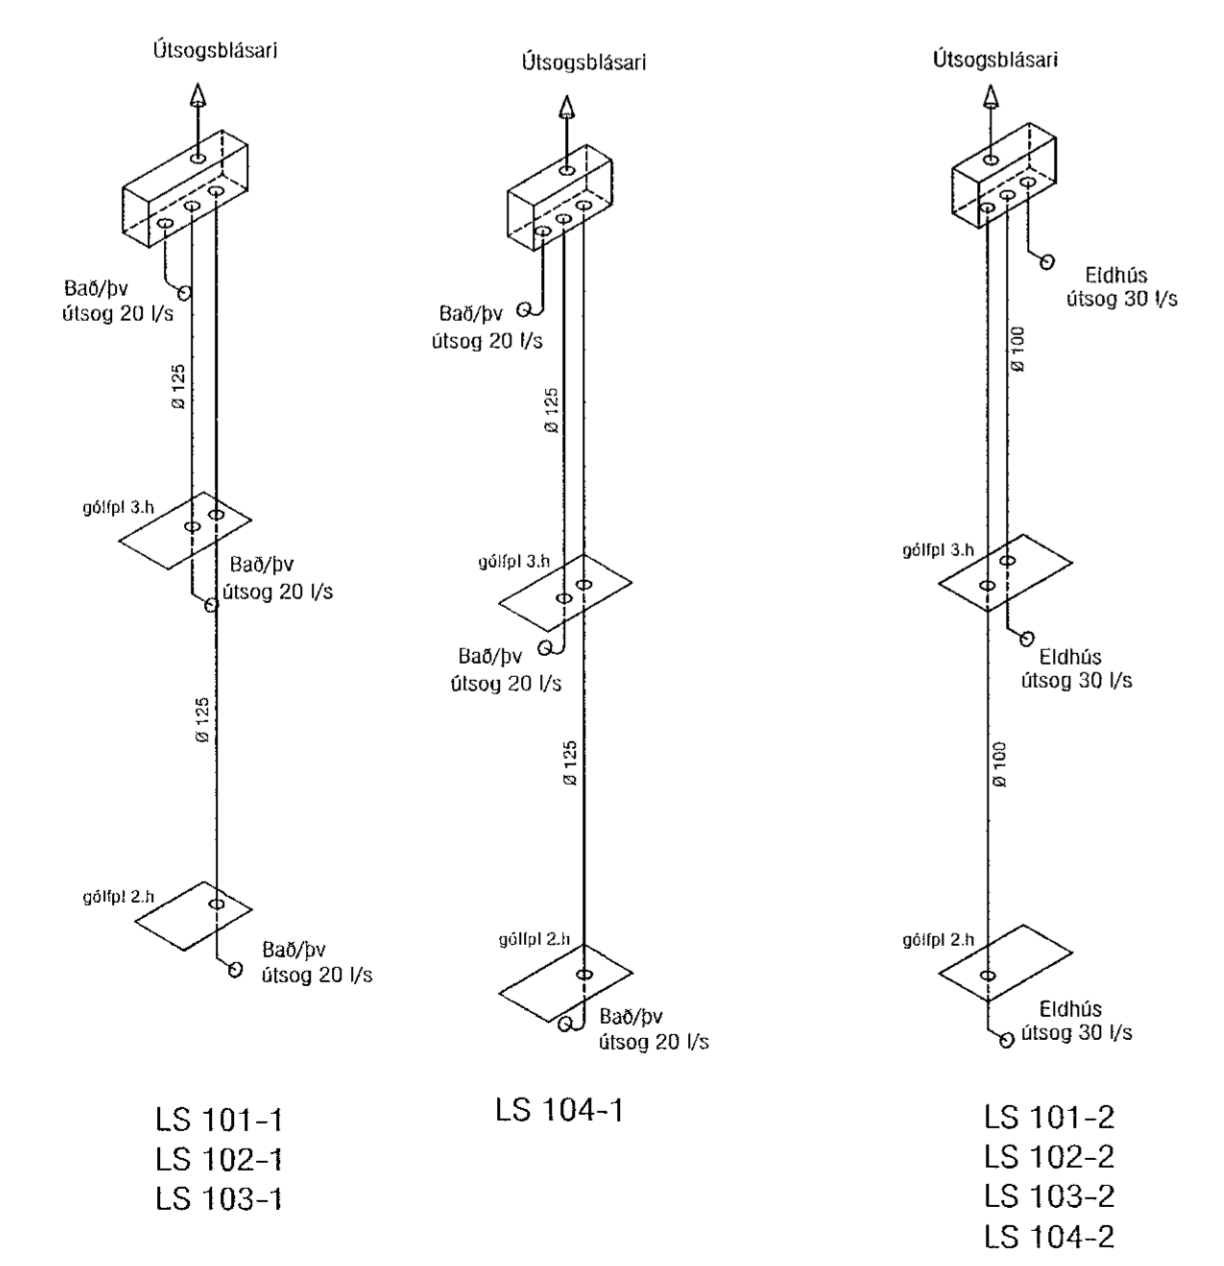

ATH! Þar sem lagnir fara í gegnum brunahólfandi veggir eða plötur skal koma brunabætting, á fallstamma skal setja eldvarnarkraga eða eldvarnarborða á plötuskilum. Um frágang lagnastokka er vísað til séruppráttá aðalhönnuðar.

VEKTOR
- hönnun og ráðgjöf -
Skúmalá 3, 108 Rvk, s. 554 6650 / 897 5363

Nónhamar 4, Hafnarfjörður

Lagnir - Loftræsing
Grunnmynd 1.hæð

Höfundur	SH/EPK	Tekniábygg	MMA	Falka. nr.
Dagsetning	28.01.2021	Miv.	1:50	L-401-1
Sigurður Halsteinnsson kt. 030859-7749 Byggingafræðingur Netfang: sigurdur@vektor.is				

Sambýtt hönnuðir:
Sambýtt gáðhönnuðar / samræmingahönnuðar:
Blátt. A1