


Sambykkt þann
05. mars 2021
F.h. byggingarfulltrúans í Vaxingartúni
Sigurður Steinar Jónsson

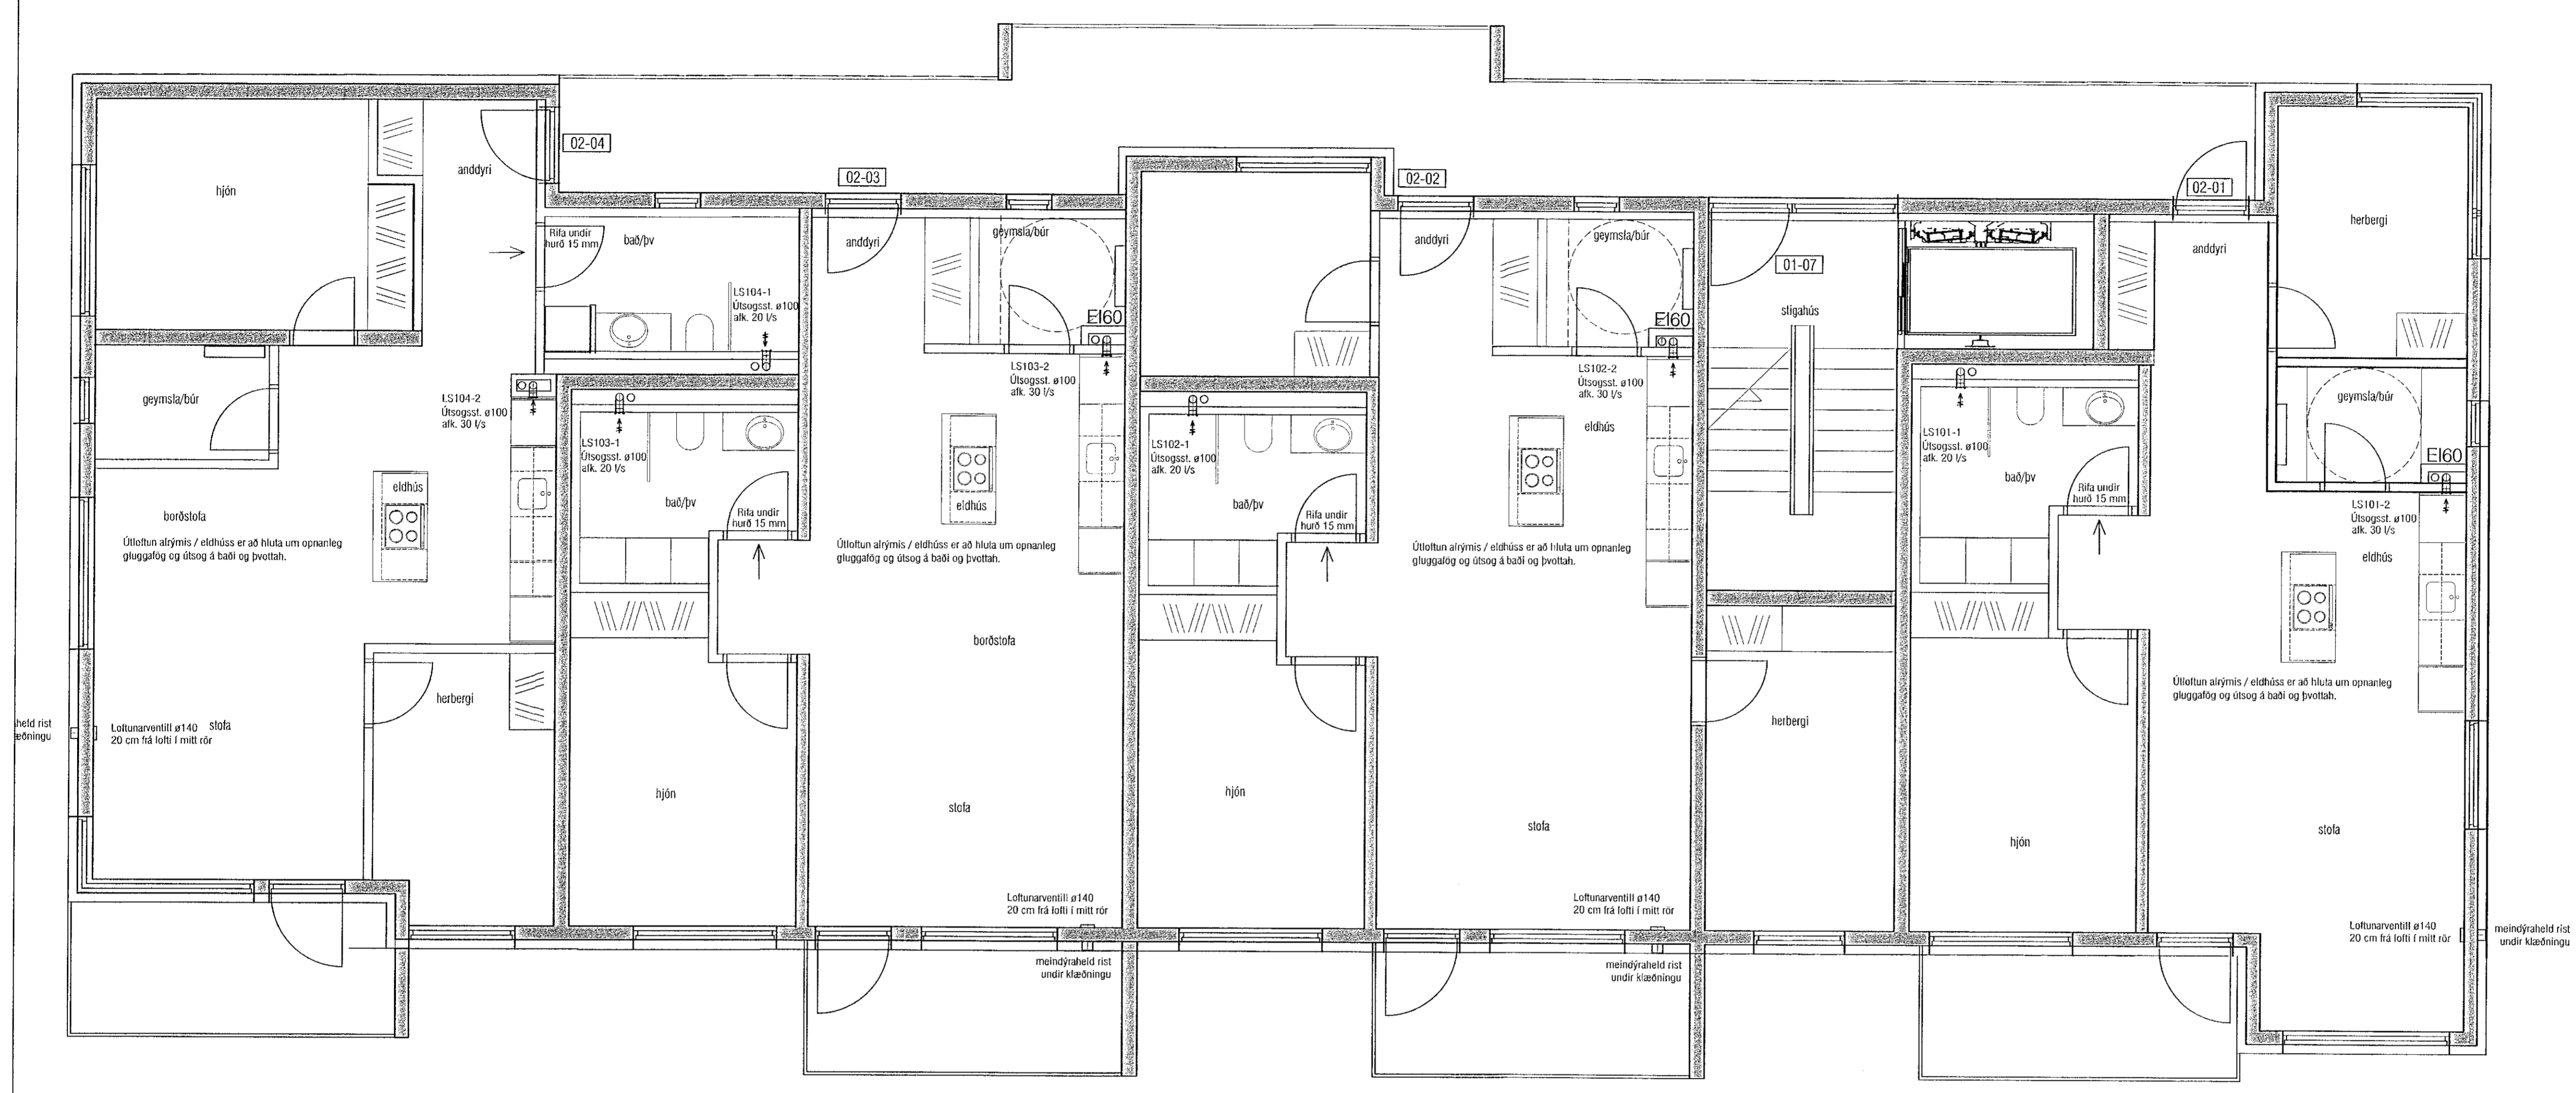

Útgáfa	Lýsing	Dags.
-		
-		
-		
-		

ATH! Þar sem lagnir fara í gegnum brunahólfandi veggir eða plötur skal koma brunabétting, á fallstamma skal setja eldvarnarkraga eða eldvarnarborða á plötuskilum. Um frágang lagnastokka er vísað til séruppráta aðalhönnuðar.

VEKTOR
- hönnun og ráðgjöf -
Síumúla 3, 108 FvK, s: 554-6650 / 897-5363

Nónhamar 4, Hafnarfjörður

Lagnir - Loftrásing
Grunnmynd 2.hæð

Samþ. SH/EPK	Teknað MMA	Tökn. n.
Dagsetning 28.01.2021	Miv. 1:50	L-402-2
Sigurður Hafsteinsson kt. 030858-7749 Byggingaáskrifningur Netfang: sigur@vektor.is		

Sigurður Hafsteinsson
Sambykkt að hönnuð / samþykkt af hönnuðar.