


05. mars 2021
 F.h. byggingarfulltrúans í Hafnarfjarðar
 Sigurður Steinar Jónsson

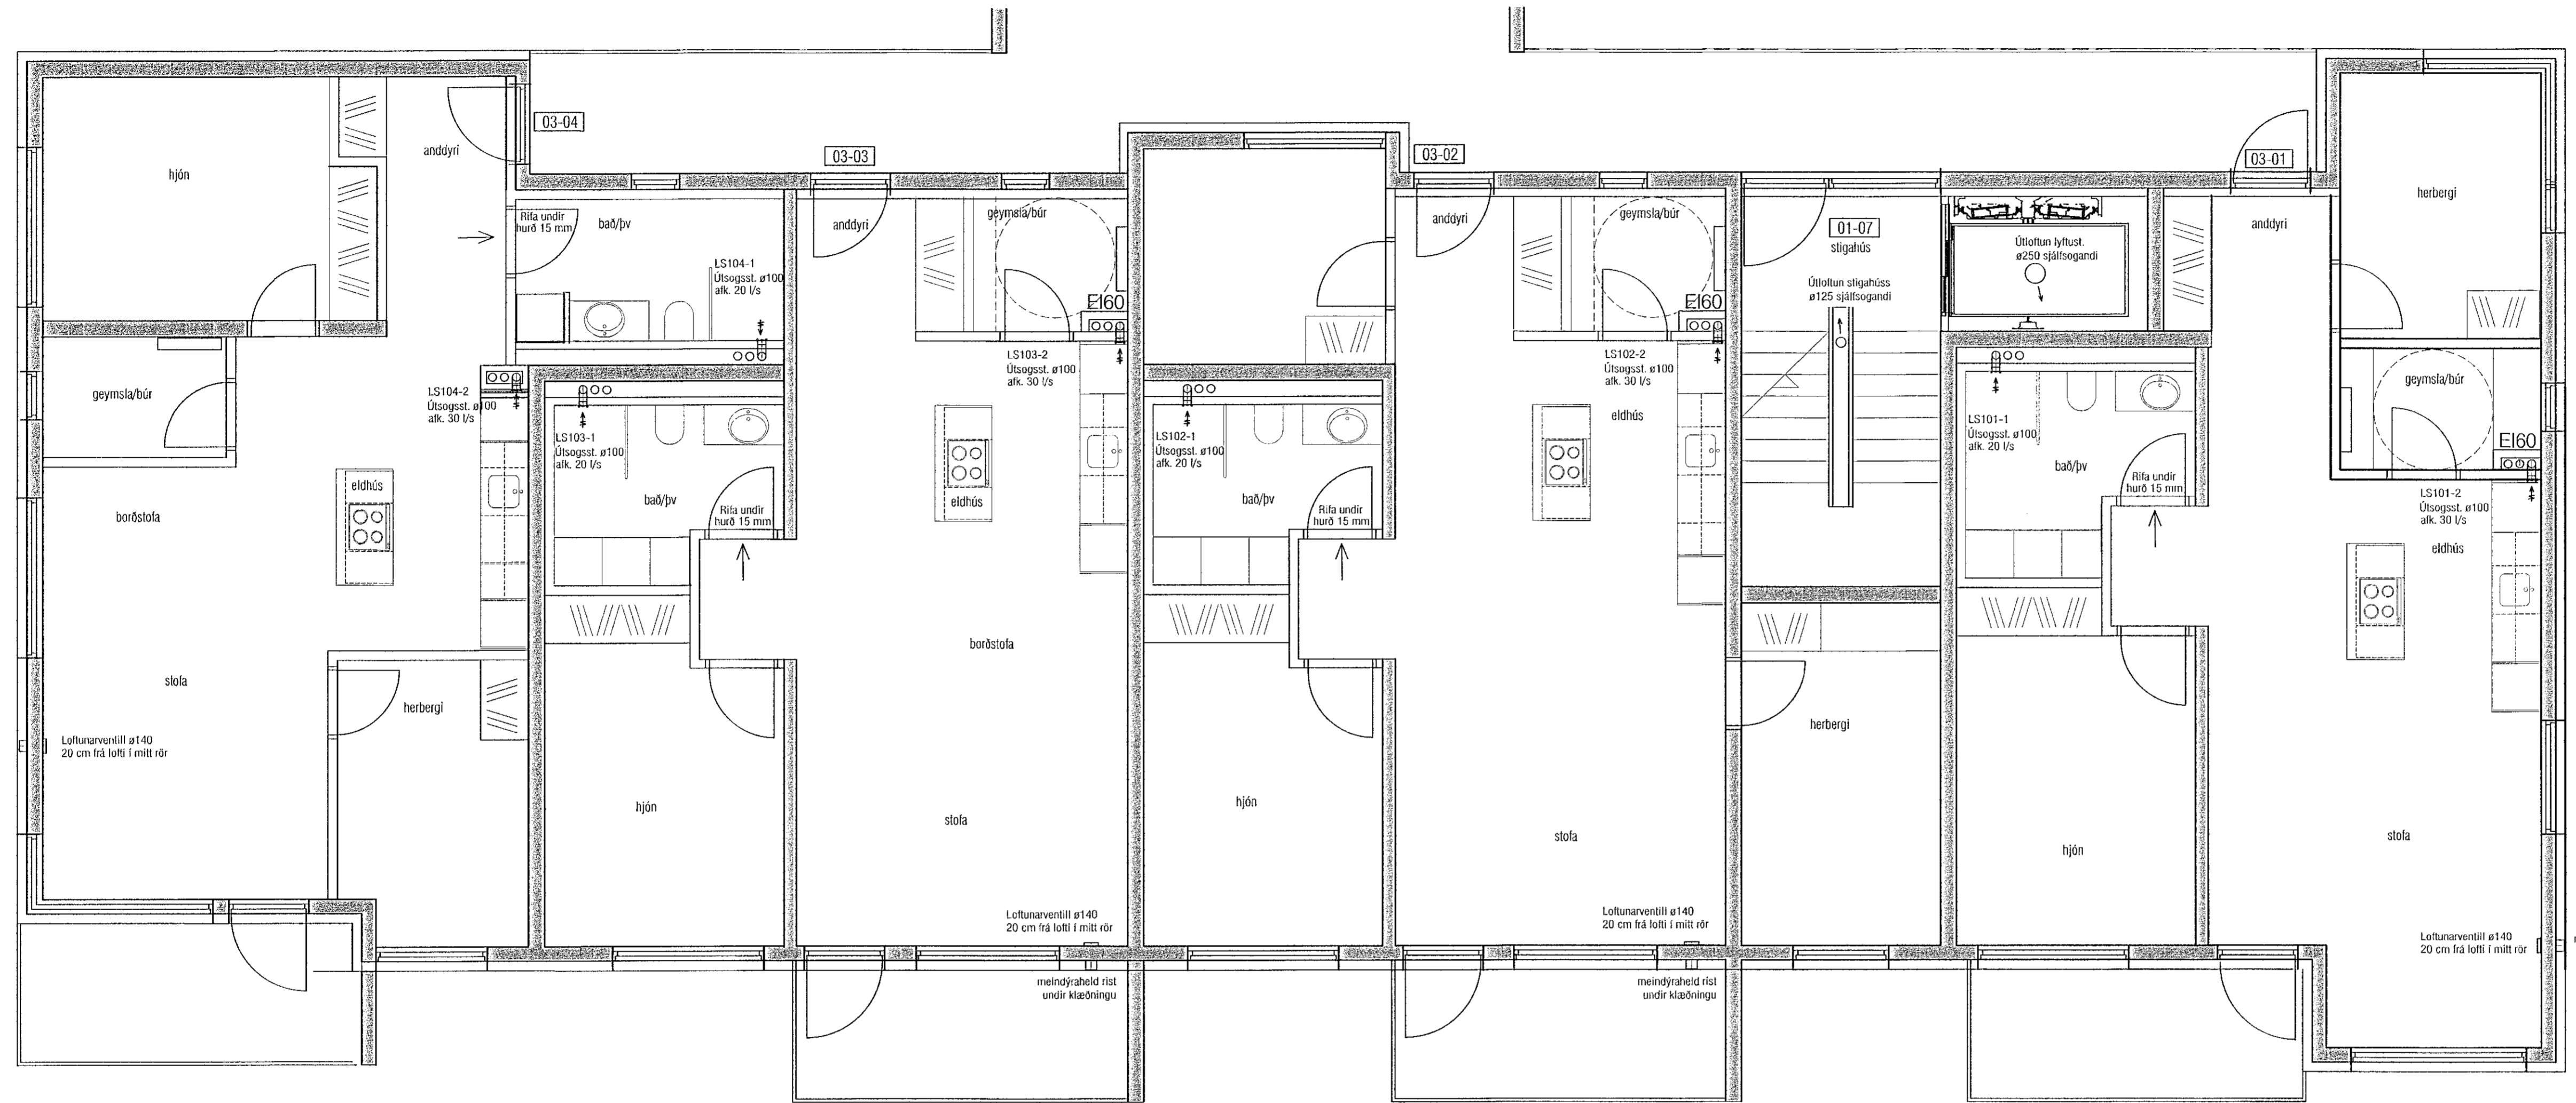

Útgáfa	Lýsing	Dags.
-		
-		
-		
-		

VEKTOR - hönnun og ráðgjöf - <small>Síkurnúla 3, 108 RvK, s: 554-6650 / 897-5383</small>		
Nónhamar 4, Hafnarfjörður		
Lagnir - Loftþræsing Grunnmynd 3.hæð		
<small>Fl. númer</small> SHVEK	<small>Tekni númer</small> MMA	<small>Tekni nr.</small> L-403-3
<small>Dagsetning</small> 28.01.2021	<small>Mík.</small> 1:50	
<small>Sigurður Halldórsson kt. 030859-7749 Byggingutekniáhræðingur Netfang: sigurdur@vektor.is</small>		
<small>Sambærni myndir / samræmingarritskrá:</small>		

ATH! Þar sem lagnir fara í gegnum brunahólfandi veggir eða plötur skal koma brunabættungum, á fallstamma skal setja eldvarnarbraga eða eldvarnarborða á plötuskilum. Um frágang lagnastokka er vísað til séruppráttanna aðalhönnuðar.