


Samþykkt þann  
11. mars 2021  
F.h. byggingarfulltrúans í Hafnarvík  
Sigurður Steinar Jónsson

skýringar:

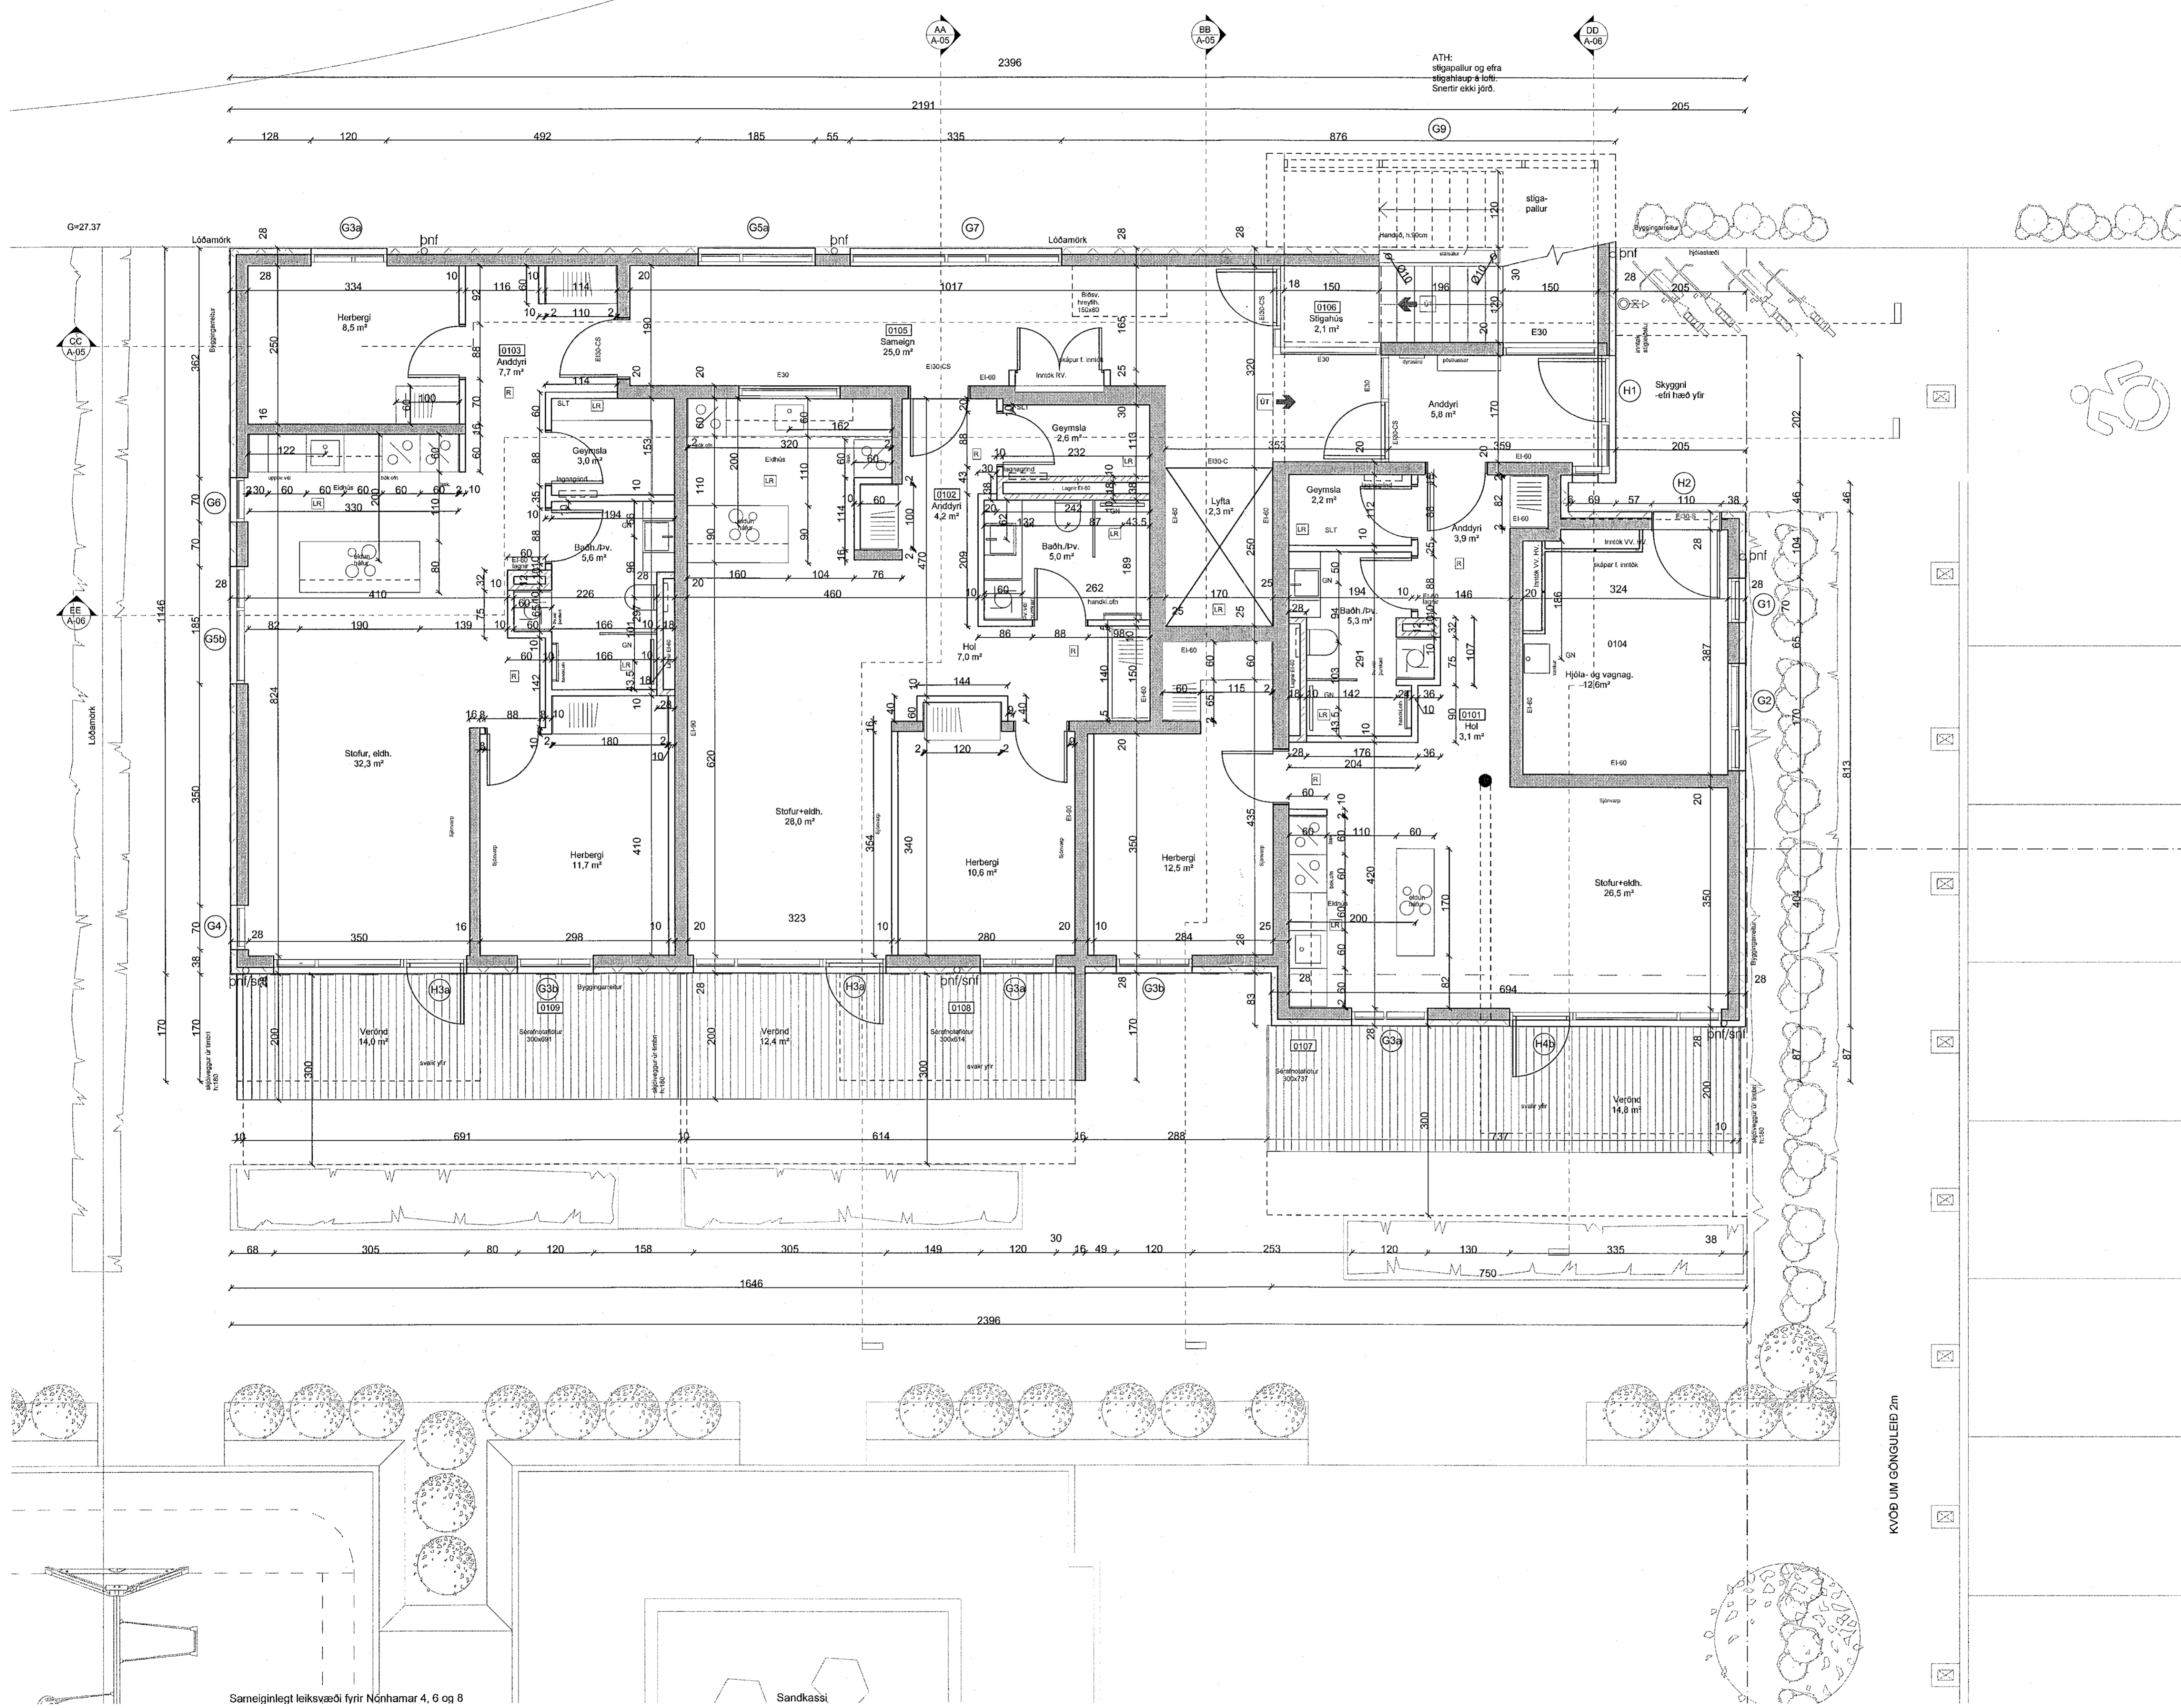

yfirritmynd:

verkhelti:

Nónhamar 6

verkhlti:

GRUNNMYND 1.HÆÐ

mkv.:

1:50

dags.:

1.1.2021

hannað.:

GPK,H

teiknað.:

PRV

blaðstærð.:

A1

dags. breytinga.:

br. (a).:

br. (b).:

br. (c).:

br. (d).:

br. (e).:

br. (f).:

br. (g).:

fylgiskjöl.:

samp.:

samp.:

teikn.nr.:

S01

**RÝMA arkitektar**  
Stórshóla 17, 110 Reykjavík t: 711003-2310  
sími: 6685665, www.ryma.is  
Gunnar Páll Kristjánsson arkitekti k: 260665-3679  
nefning: gunnar.pall@ryma.is

grunnmynd 1.hæð Nónhamar 6

Sameiginlegt leiksvæði fyrir Nónhamar 4, 6 og 8

Sandkassi

KVÖÐ UM GÖNGULEIÐ 2m