
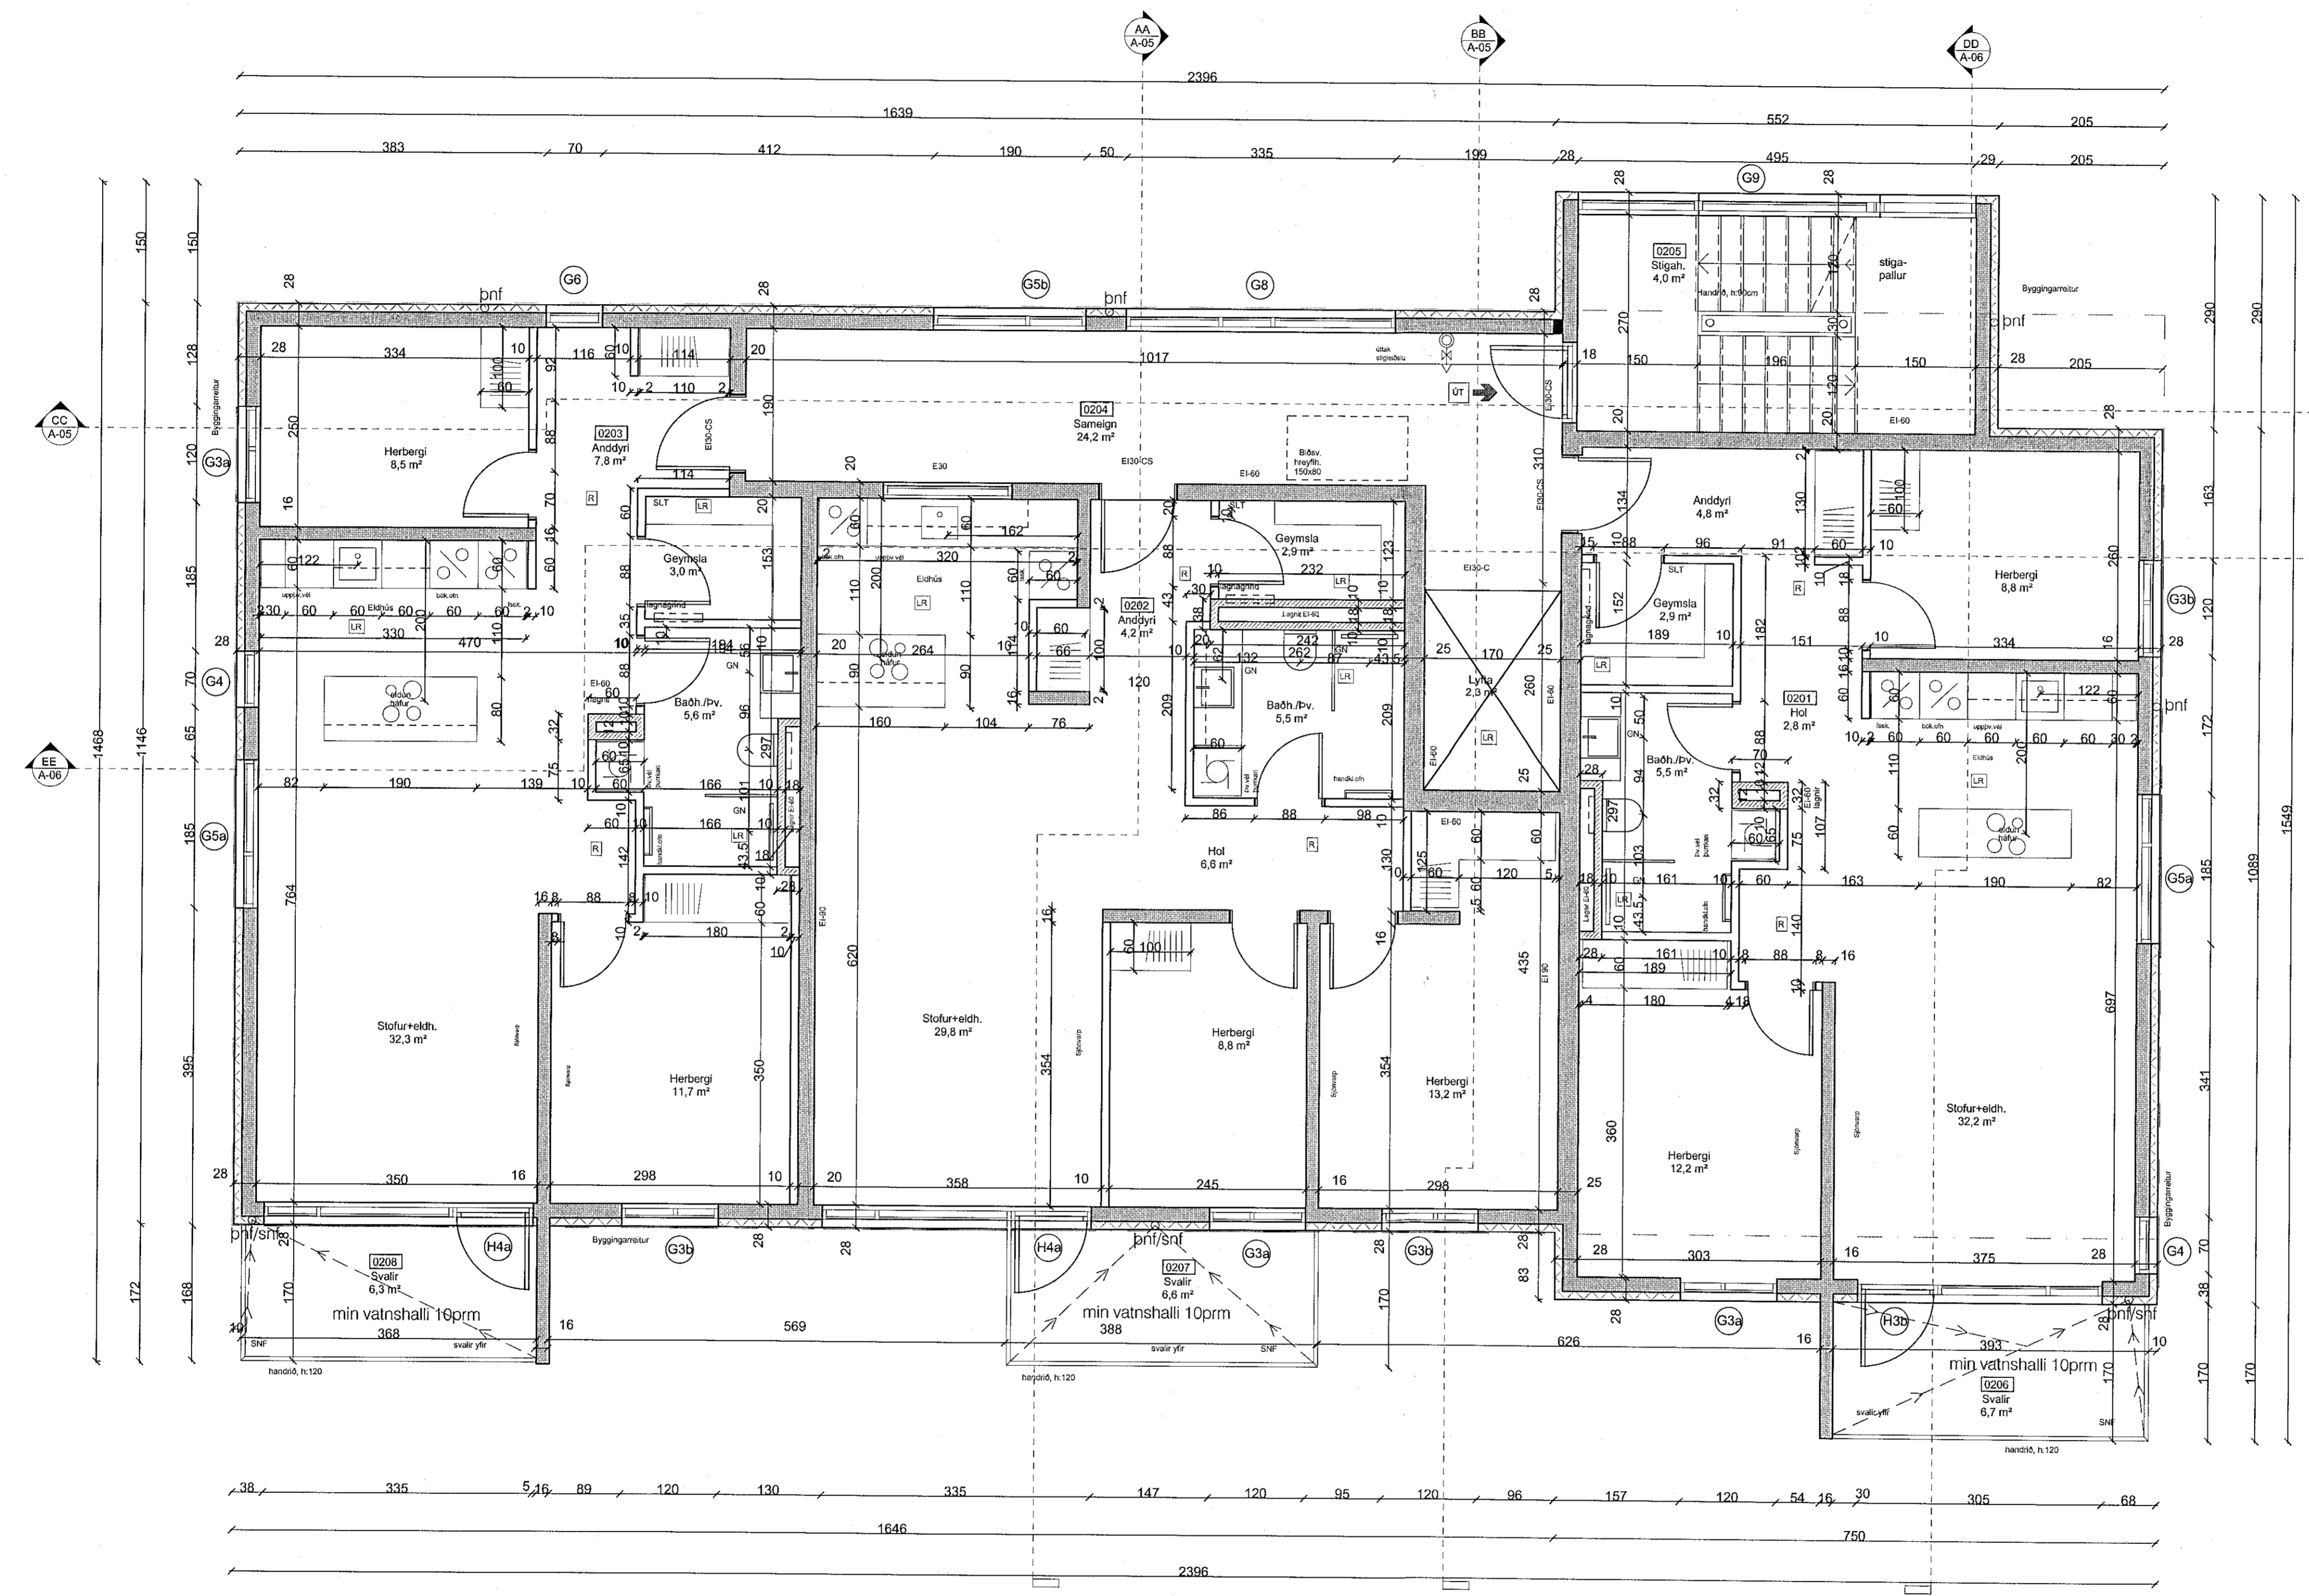


skýringar:

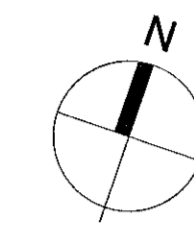

yfirlitsmynd:

verkheiti:

### Nónhamar 6

verkhliði:


GRUNNMYND 2.HÆÐ

mkv.:	1:50
dags.:	1.1.2021
hannað.:	GPK,H
teiknað.:	PRV
blaðstærð.:	A1

dags. breytinga.:

- br. (a):
- br. (b):
- br. (c):
- br. (d):
- br. (e):
- br. (f):
- br. (g):

fylgiskjöl:

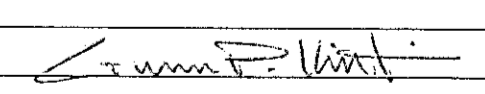samb.:   
samb.:  
teikn.nr.:

S02