


skýringar:

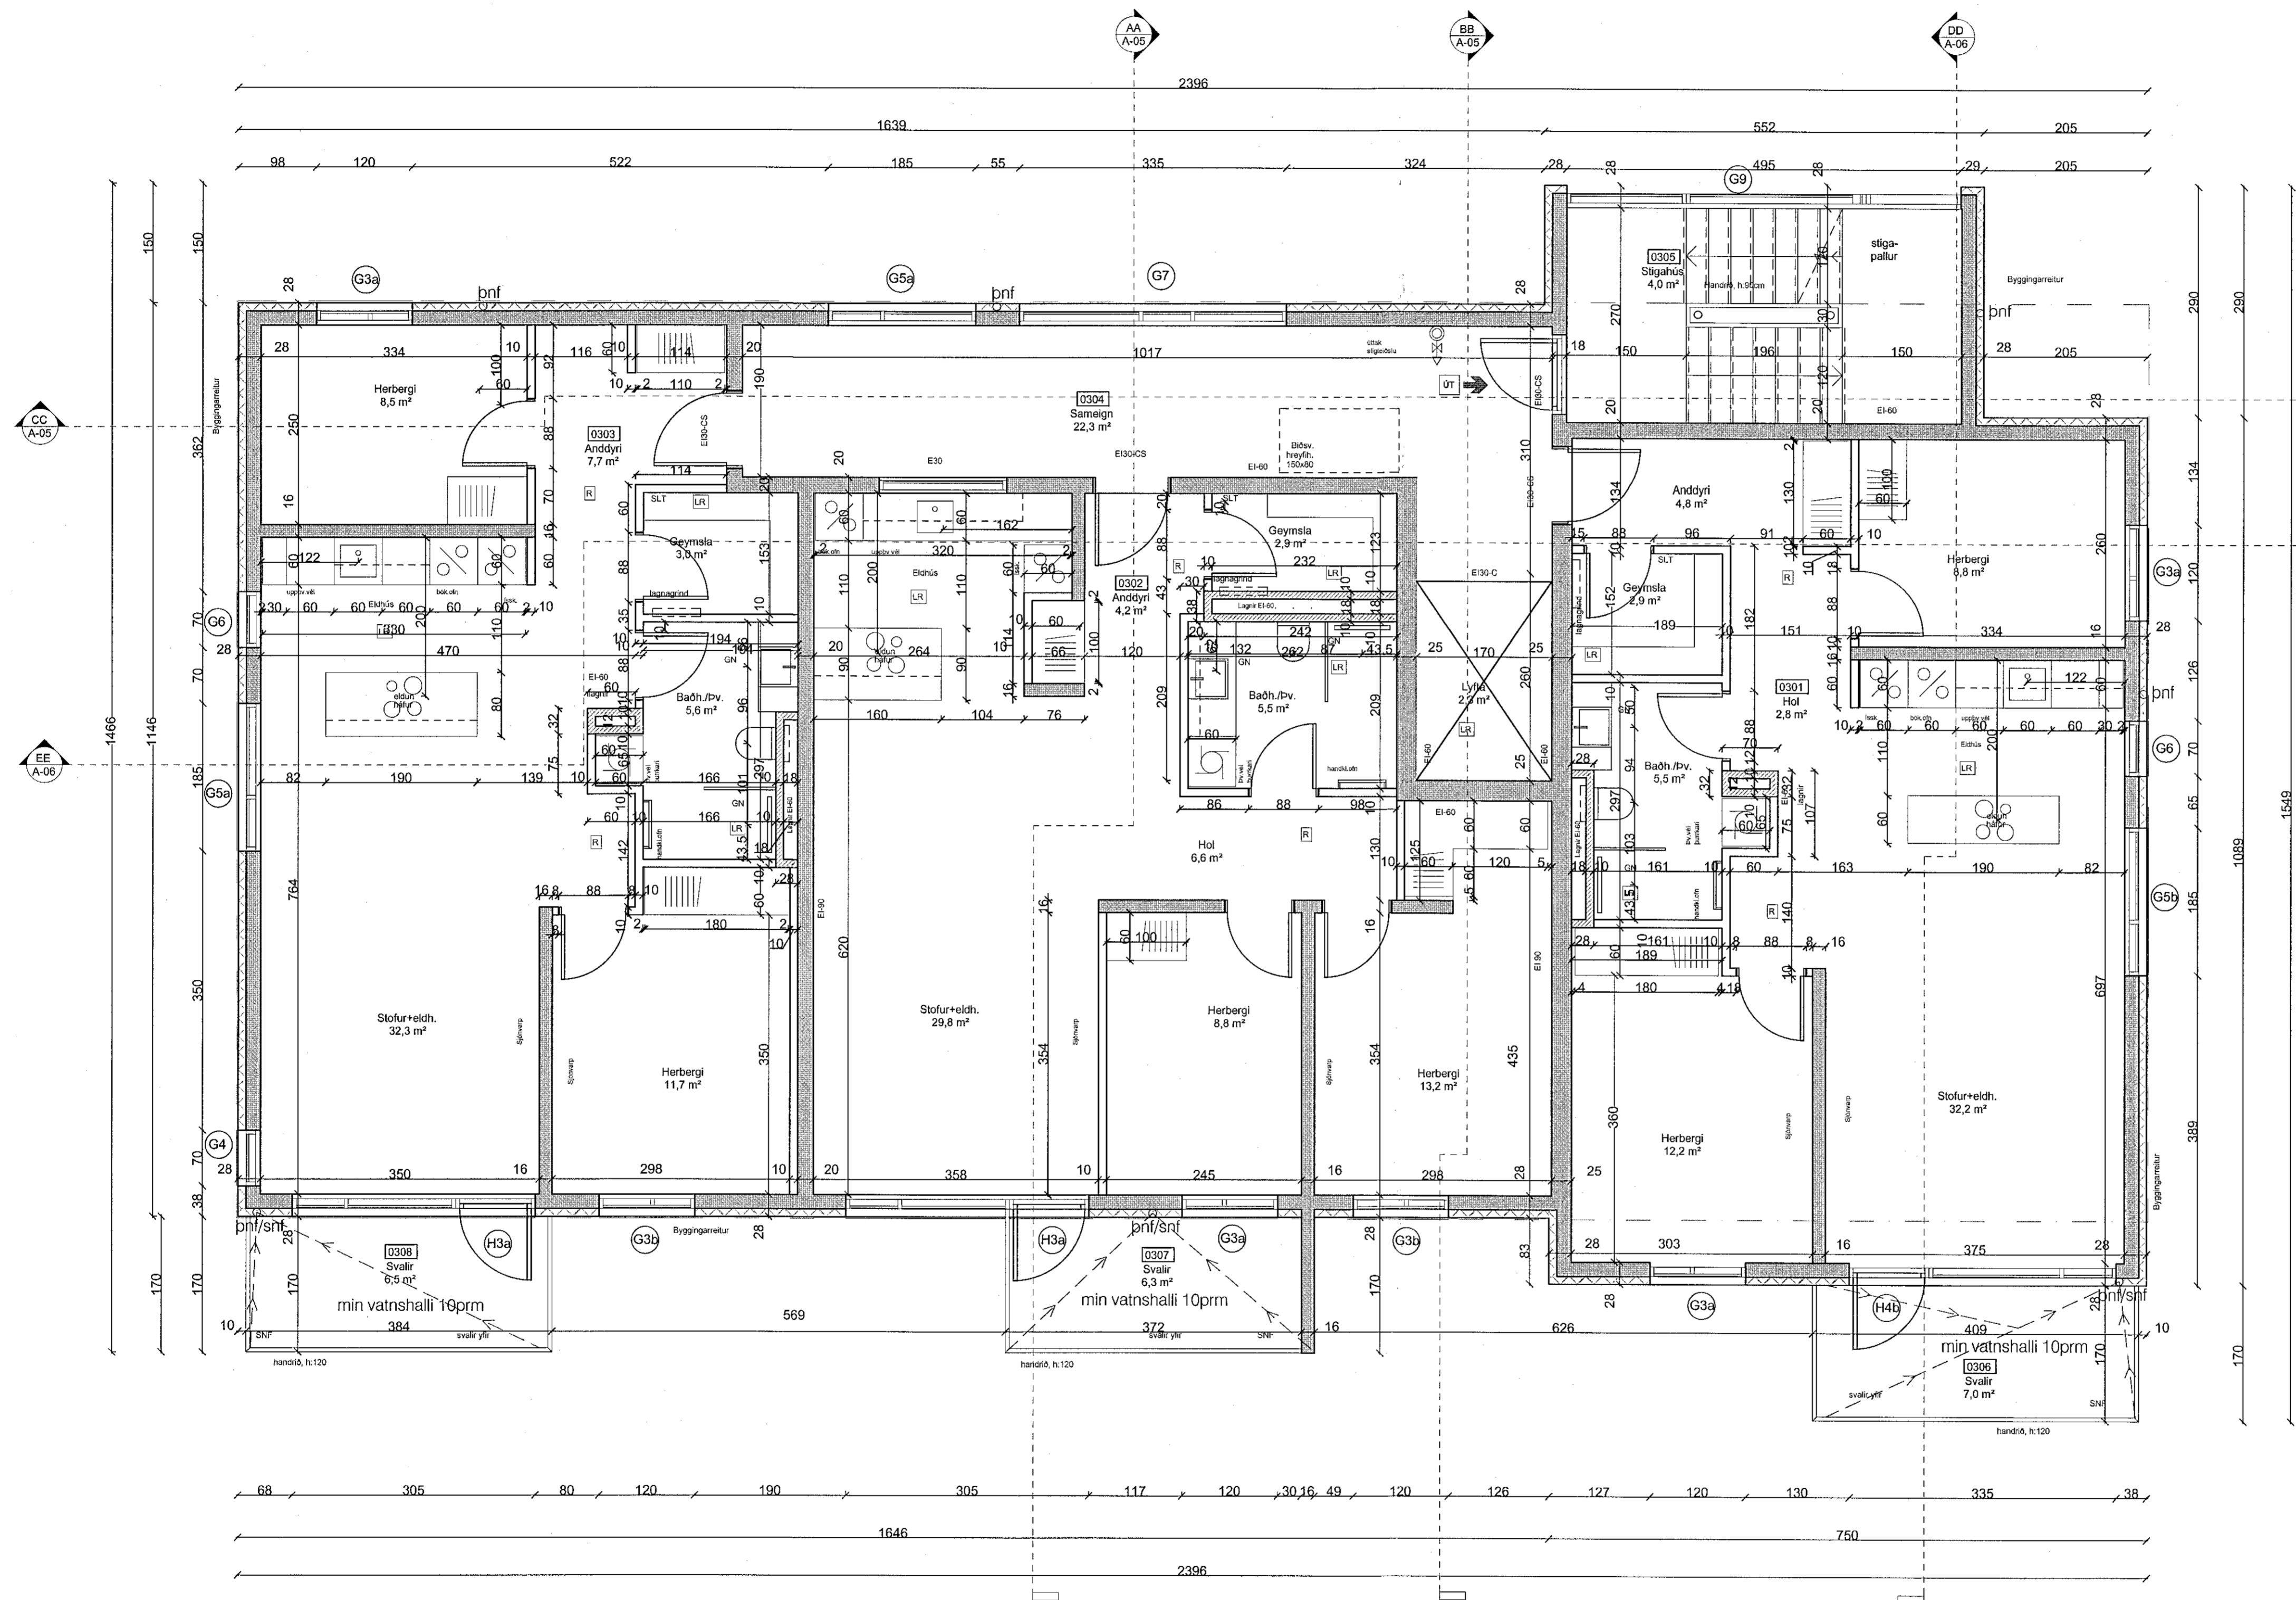

ylifitsmynd:

verkefni:

Nónhamar 6

verkhúti:

GRUNNMYND 3.HÆÐ

mkv.:	1:50
dags.:	1.1.2021
hannað.:	GP,K,H
teiknað.:	PRV
bláðstærð.:	A1

dags. breytinga.:

br. (a).:

br. (b).:

br. (c).:

br. (d).:

br. (e).:

br. (f).:

br. (g).:

fylgiskjöl.:

samb.:

samb.:

teikn.nr.:

S03