


skýringar:

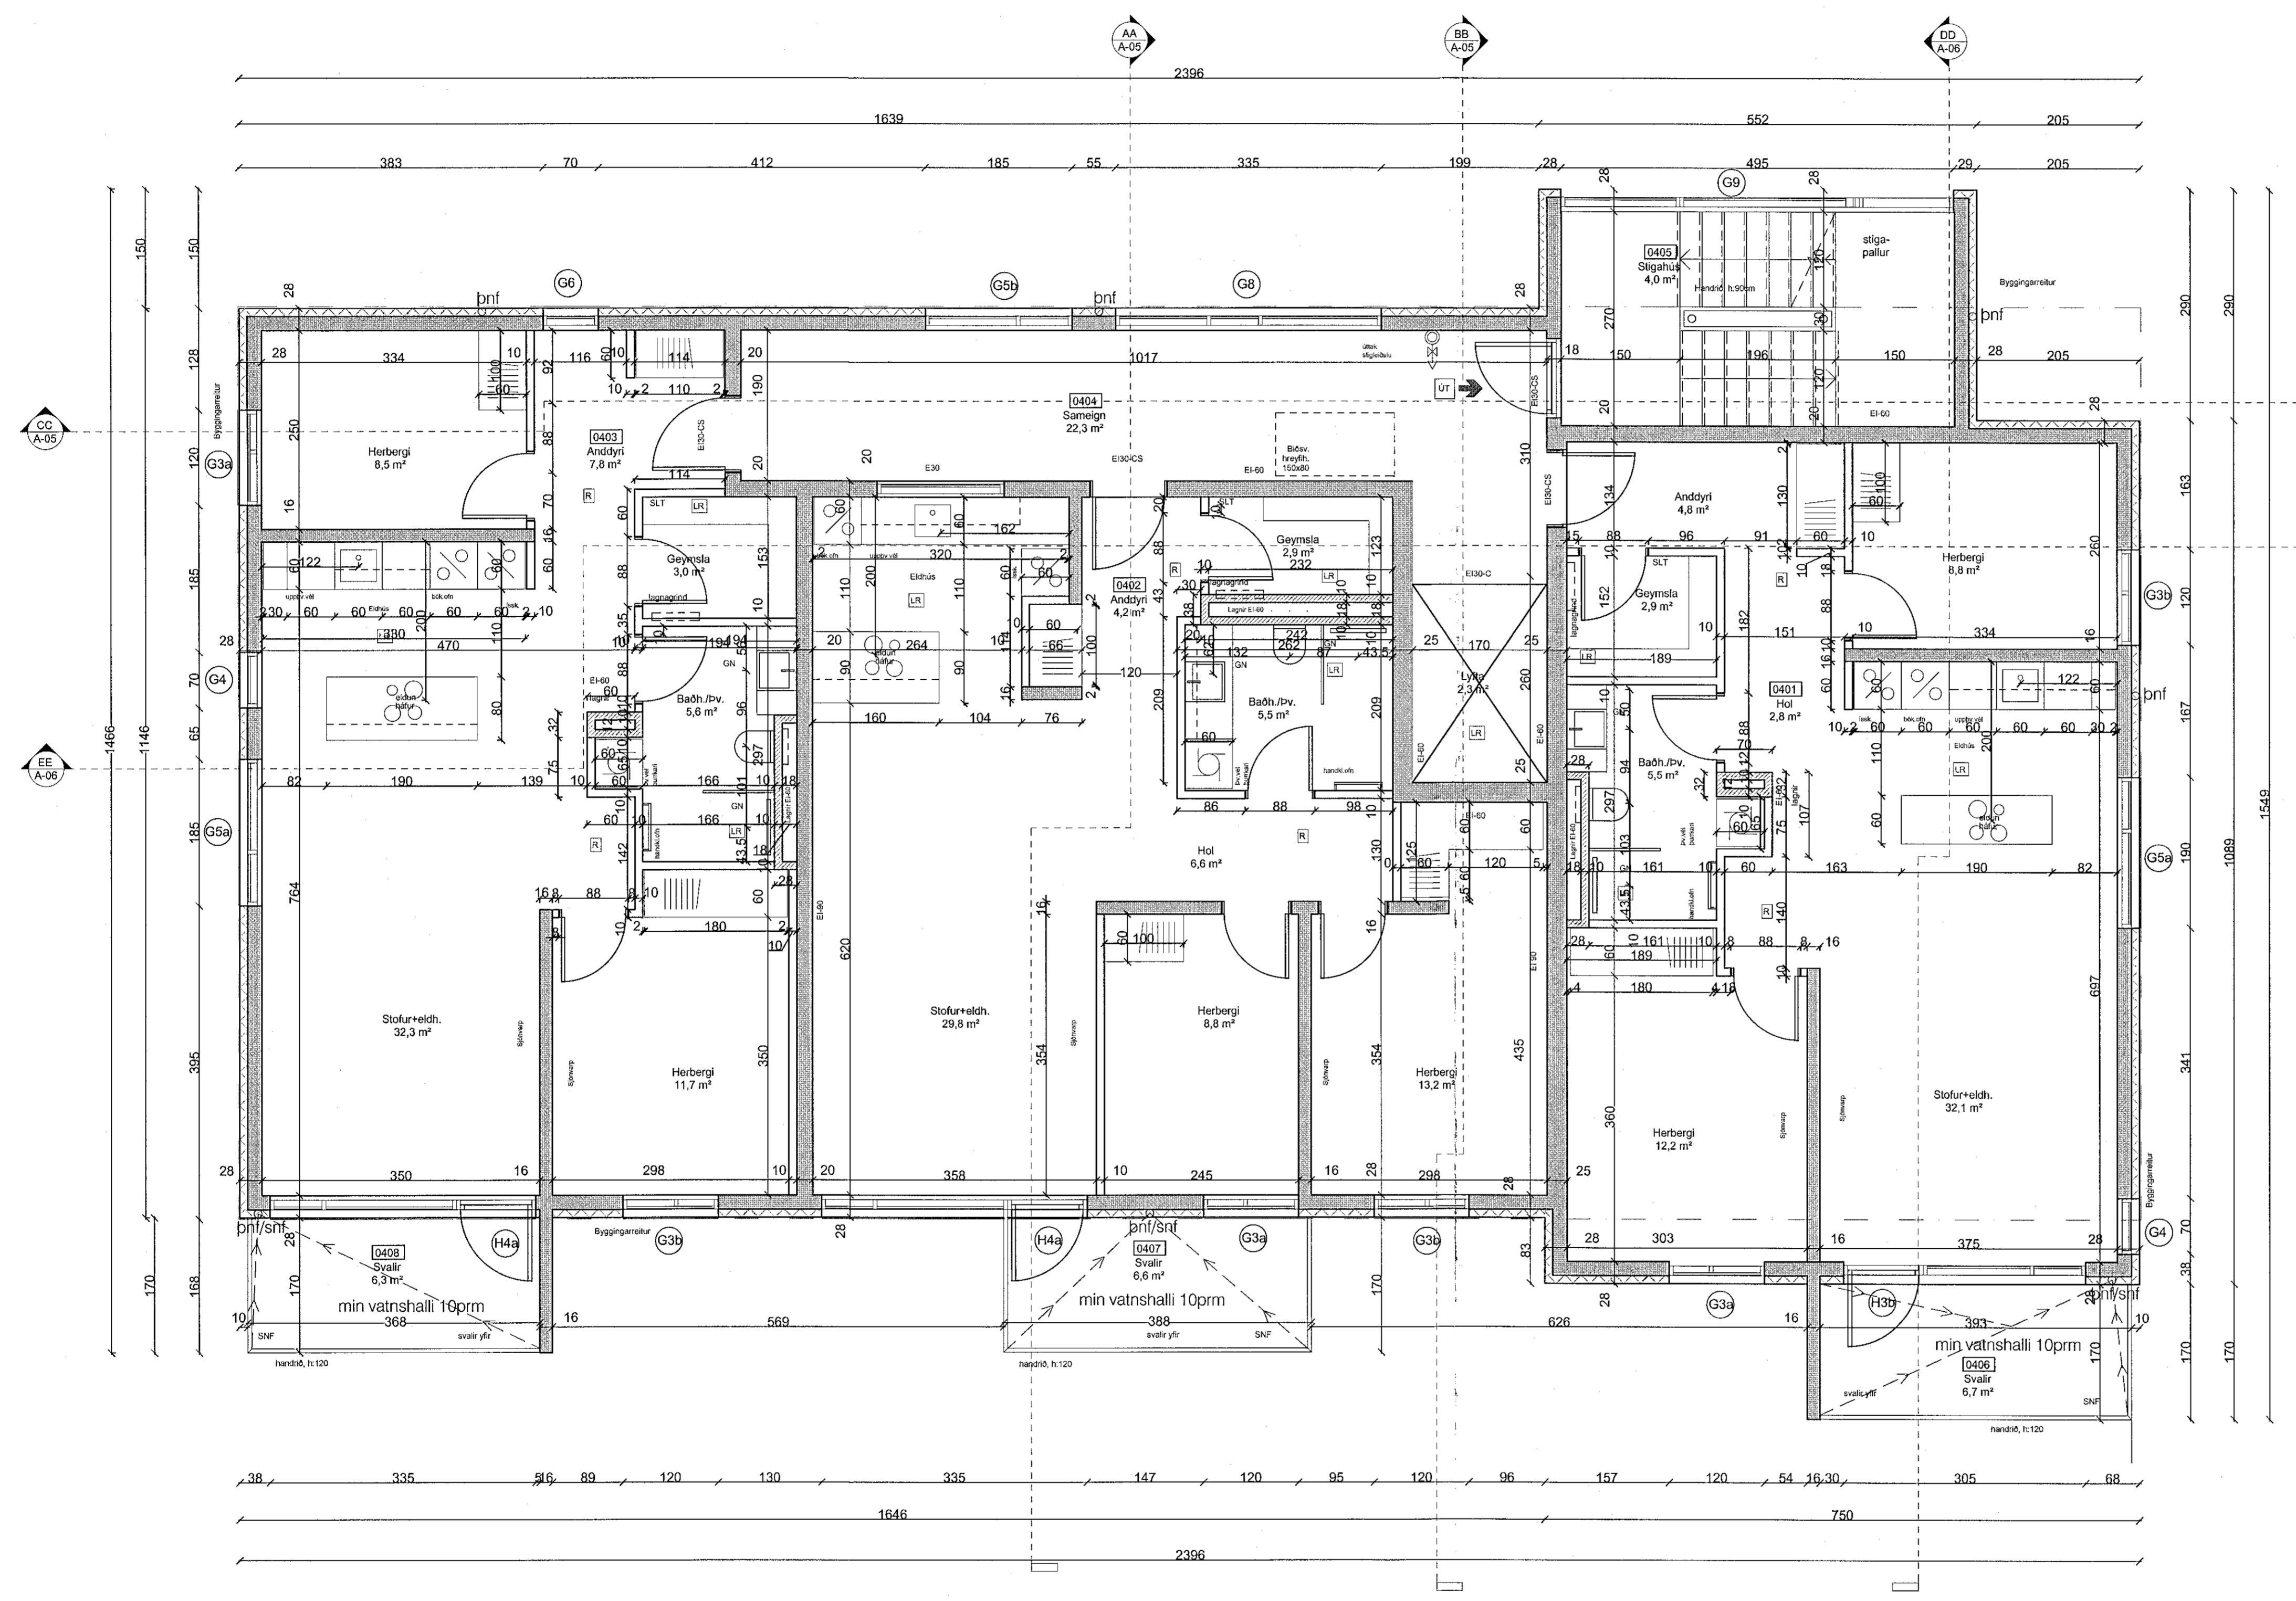

yfirlitsmynd:

verkefni: **Nónhamar 6**


verkhúti: GRUNNMYND 4.HÆÐ

mkv.:	1:50
dags.:	1.1.2021
hannað.:	GPK,H
teiknað.:	PRV
blaðstærð.:	A1

dags. breytinga:

- br. (a):
- br. (b):
- br. (c):
- br. (d):
- br. (e):
- br. (f):
- br. (g):

fylgiskjöl:

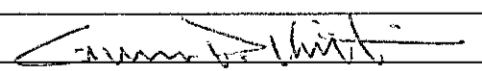samp.: 
 samp.:
 teikn.nr.:

S04