

Samþykkt þann  
11. mars 2021  
F.H. byggingarfulltrúans í Hafnarfirði  
Sigurður Steinar Jónsson

skýringar:


Tvo lög af eldsöðnum tjórupappa á steypta þakplötu, 200mm rakapölin einangrun (XPS). Vatnsþolinn dýkur lagður á einangrun og fergil með þakmöl Halli að niðurföllum tekinn í steypta plötu, mín. 1:40

Útveggir frágengirnir með 100 mm steinullareinangrun og klætt með áklæðningu og/eða trefapötum á upphengikerfi úr ál. Litur: RAL 8019 Loftunarbíl milli einangrunar og klæðningar.

Útloftun frá lyftuhúsi 1% af flatarmáli lyftuhúss

Reykútlöftun um lögu í þaki, smk. 0.5 m<sup>2</sup>. Tengt sjálfvirkum rofa í anddyri á 1.hæð.

Tvöfalt lag af ásoðnum þakpappa (T) á lyftuhús (Polygum). Vatnshalli á þakplötu mín. 1:40 100 mm steinullareinangrun undir þakplötu.

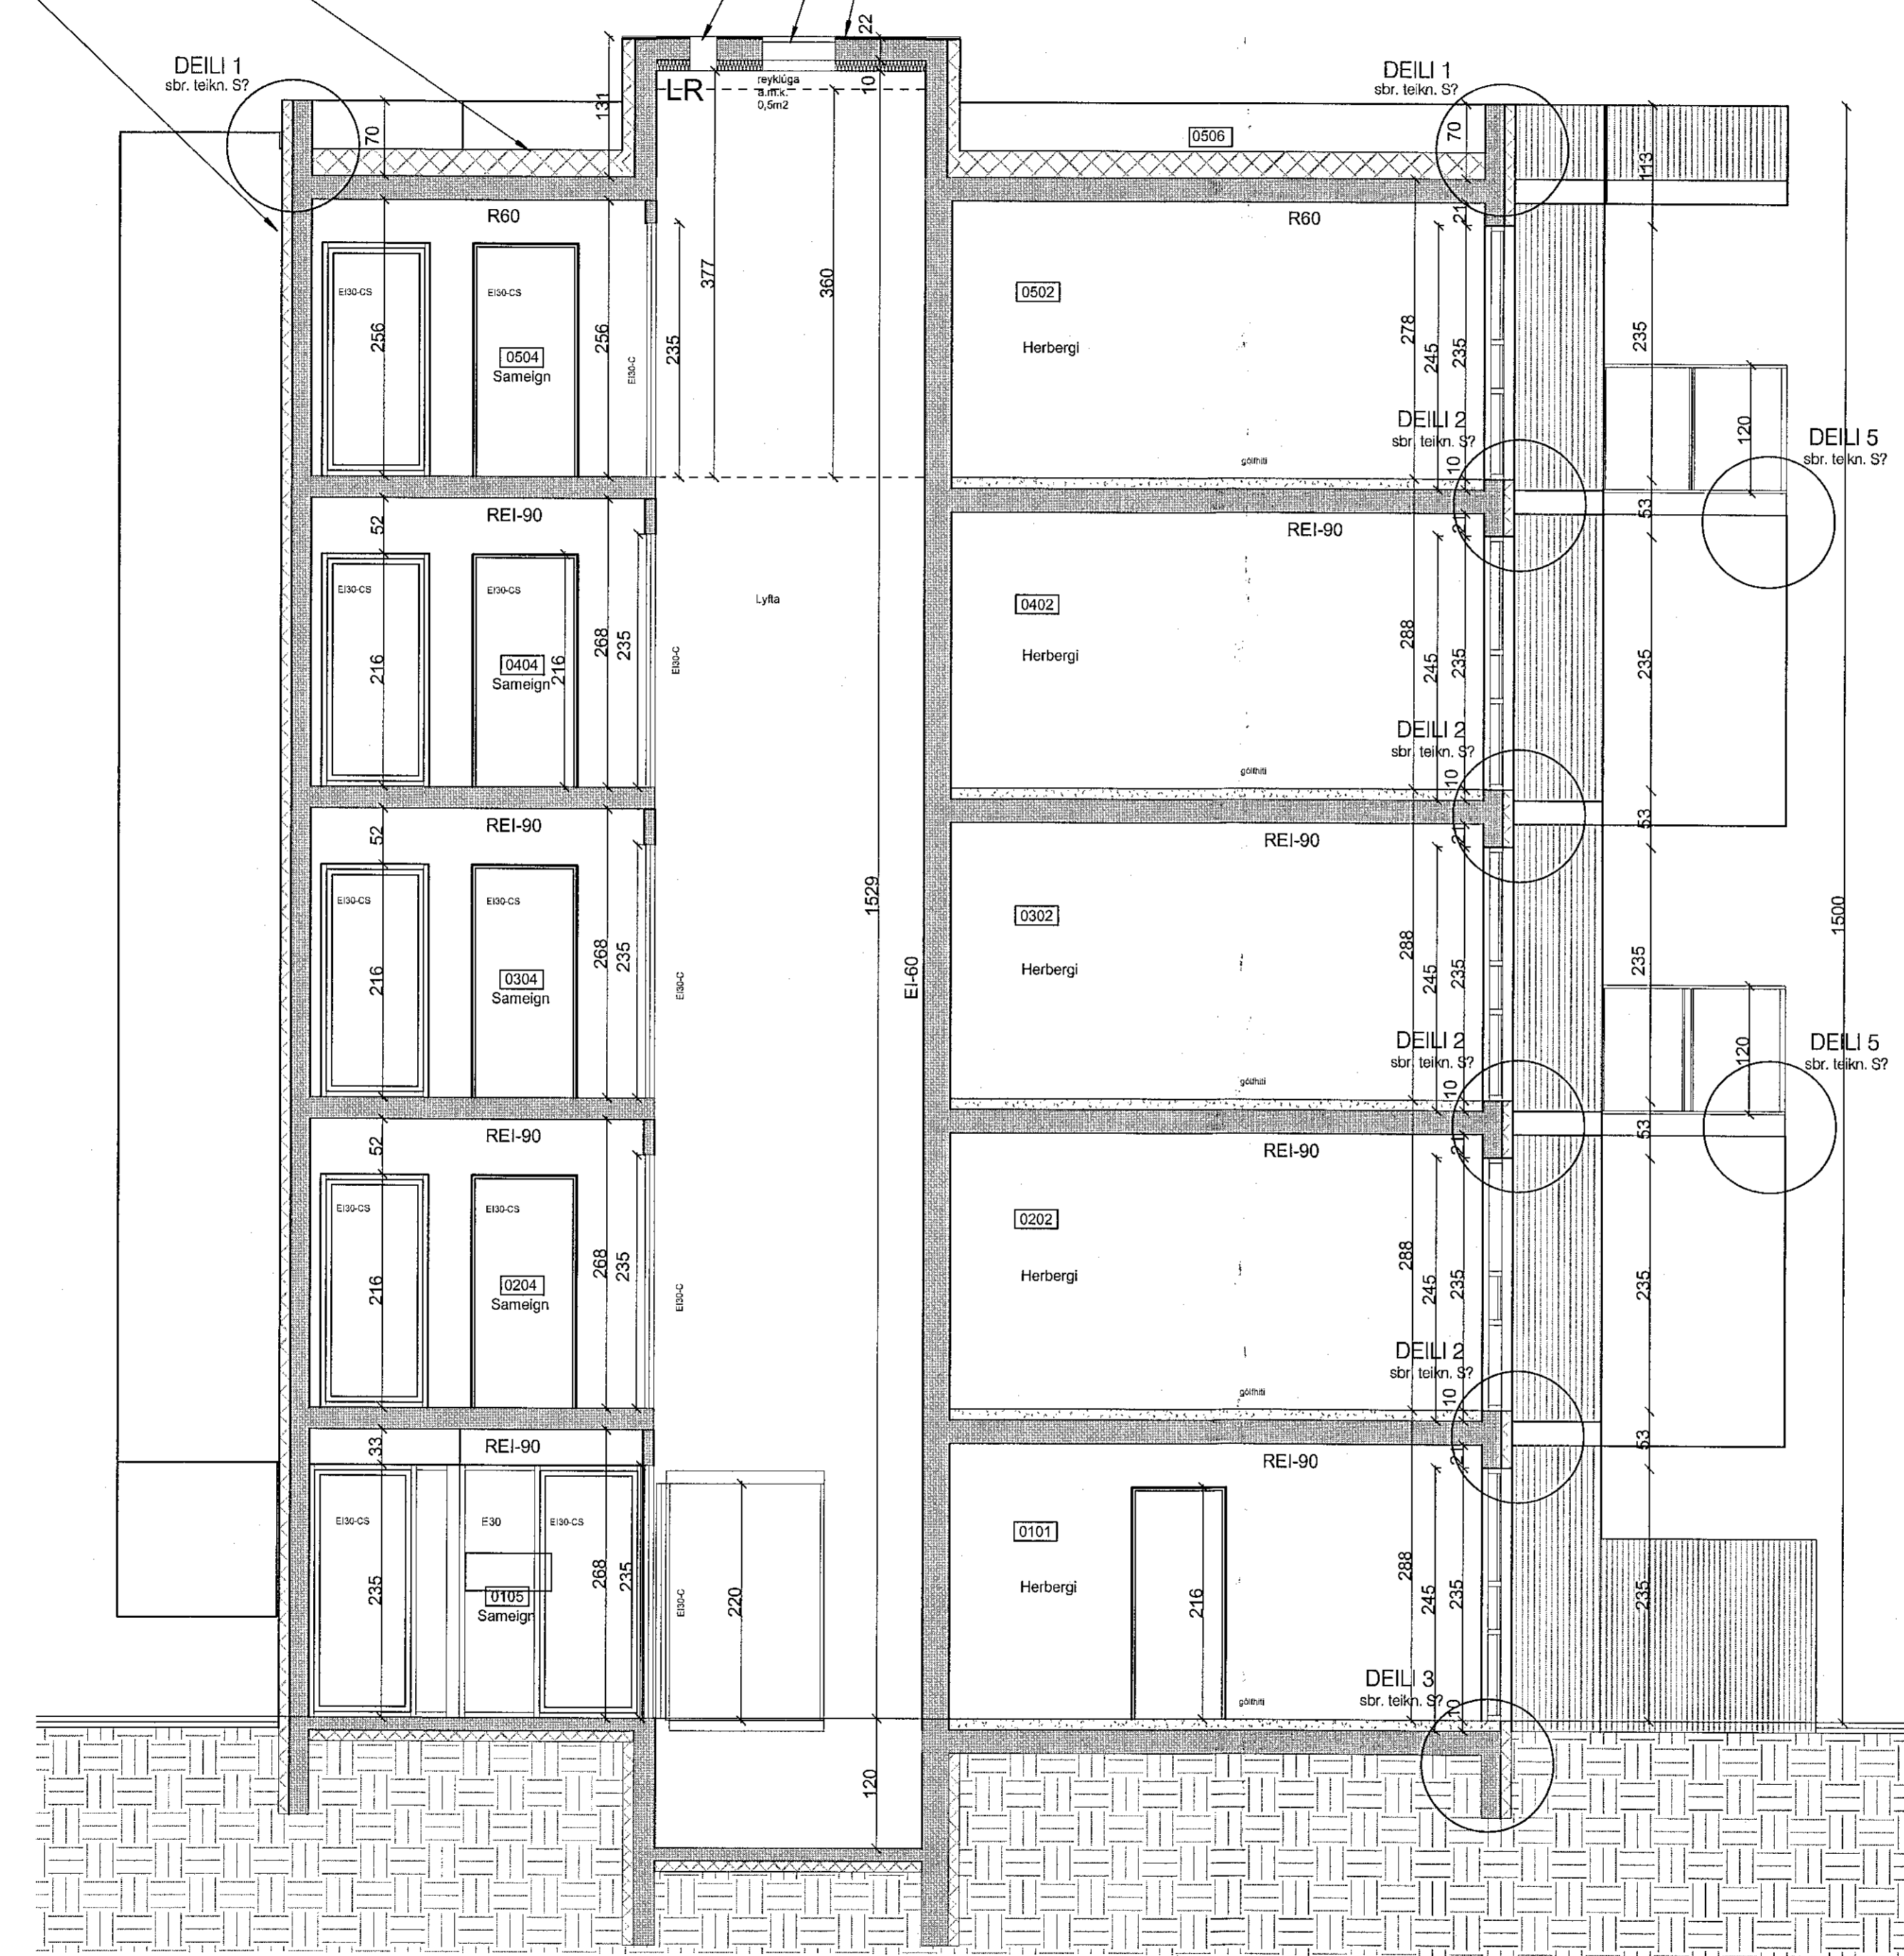

yfirlitsmynd:

verkheiti:

Nónhamar 6

verkhúti:

SNEIÐING B-B

mkv.:	1:50
dags.:	1.1.2021
hannað.:	GPK,H
teiknað.:	PRV
blaðstærð.:	A1

dags. breytinga.:

- br. (a.):
- br. (b.):
- br. (c.):
- br. (d.):
- br. (e.):
- br. (f.):
- br. (g.):

fylgiskjöl.:

samp.:

samp.:

tekn.nr.:

S07