


Samþykkt þann  
11. mars 2021  
F.h. byggingarfulltrúans í Hólmavík  
Sigurður Steinar Jónsson

skýringar:

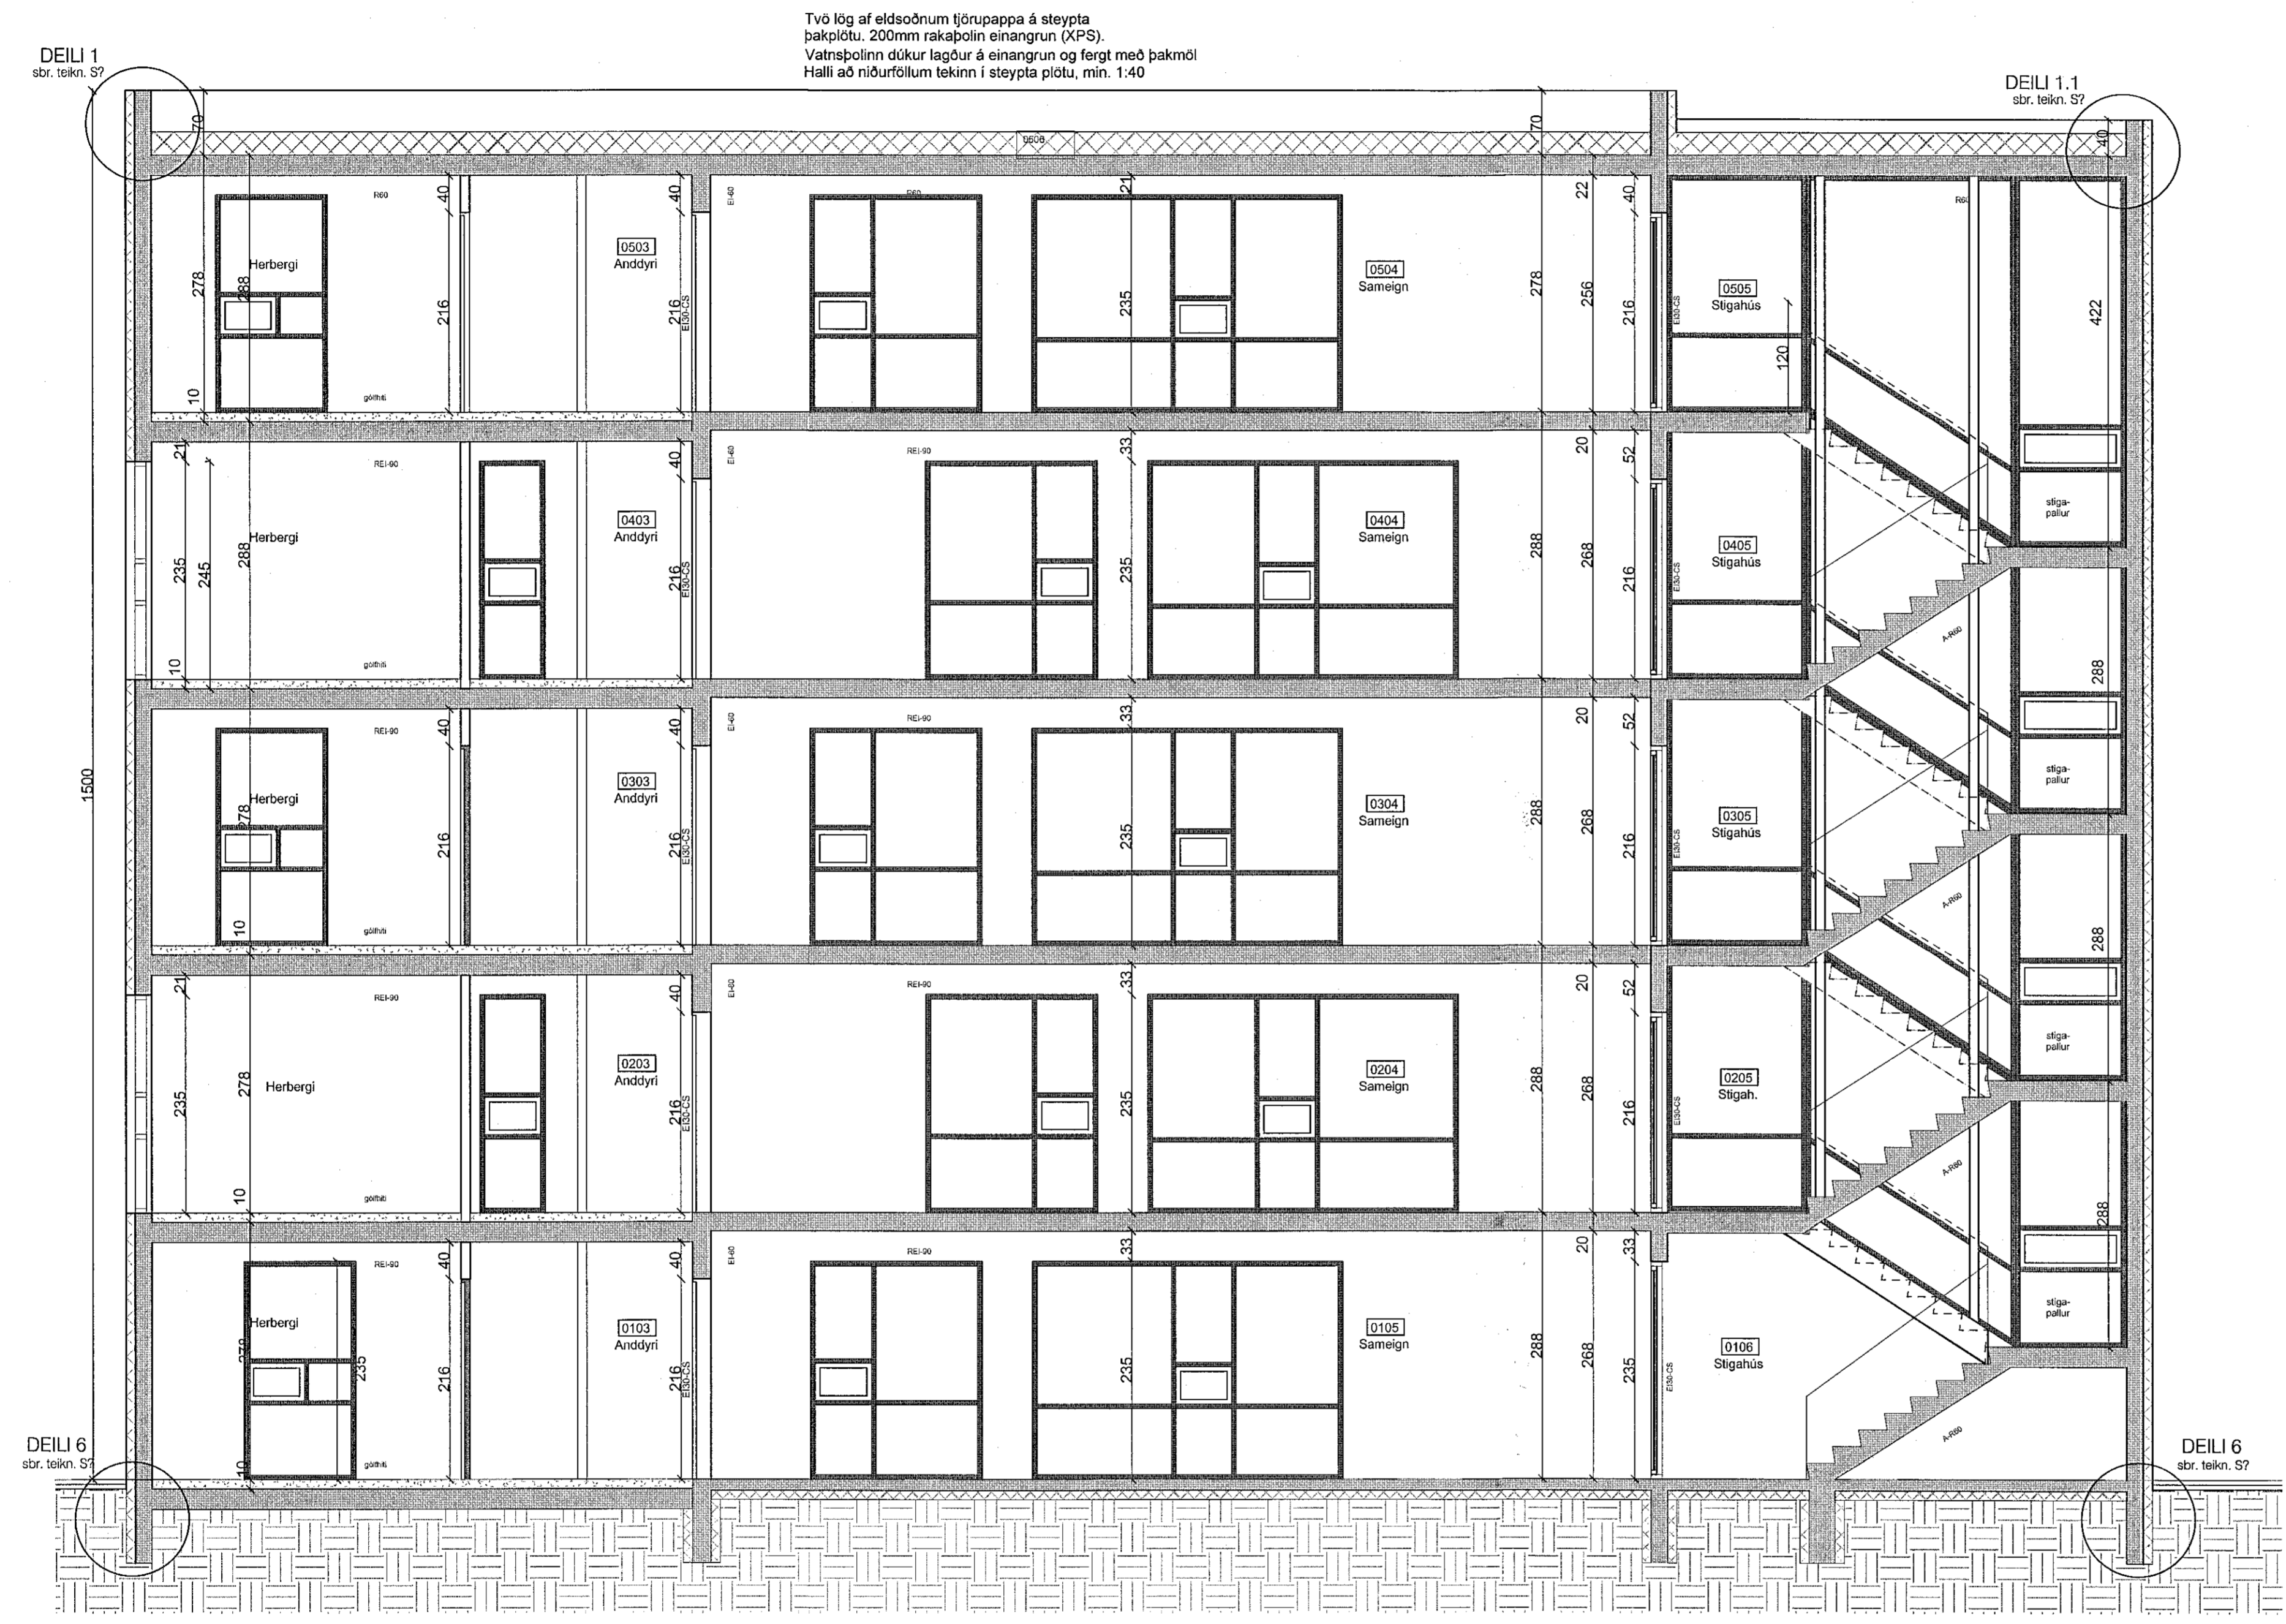

yfirlitsmynd:

verkheiti:

Nónhamar 6

verkhliuti:

SNEIDING C-C

mkv.:	1:50
dags:	1.1.2021
hannað:	GPK,H
teiknað:	PRV
blaðstærð:	A1

dags. breytinga:

- br. (a):
- br. (b):
- br. (c):
- br. (d):
- br. (e):
- br. (f):
- br. (g):

fylgiskjöl:

samb.: *Gunnar Páll*  
samb.:  
teikn.nr.:

S08