

Samþykkt þann


11. mars 2021

F.h. byggingarfulltrúans í Hafnar-  
Sigurður Steinar Jónsson

skýringar.:

Útveggir frágengnr með 100 mm steinullareingrun og klætt með alkjæðningu og/eda trefjaplötum á upphengikerfi úr áli. Litur: RAL 8019 Loftunarbili milli einangrunar og klæðningar.

Tvö lög af eldsöðnum tjörupappa á steypta þakplötu. 200mm rakapólin einangrun (XPS). Vatnspólinn dökur lagður á einangrun og fergt með þakmöl Háili að niðurföllum tekinn í steypta plötu, mín. 1:40

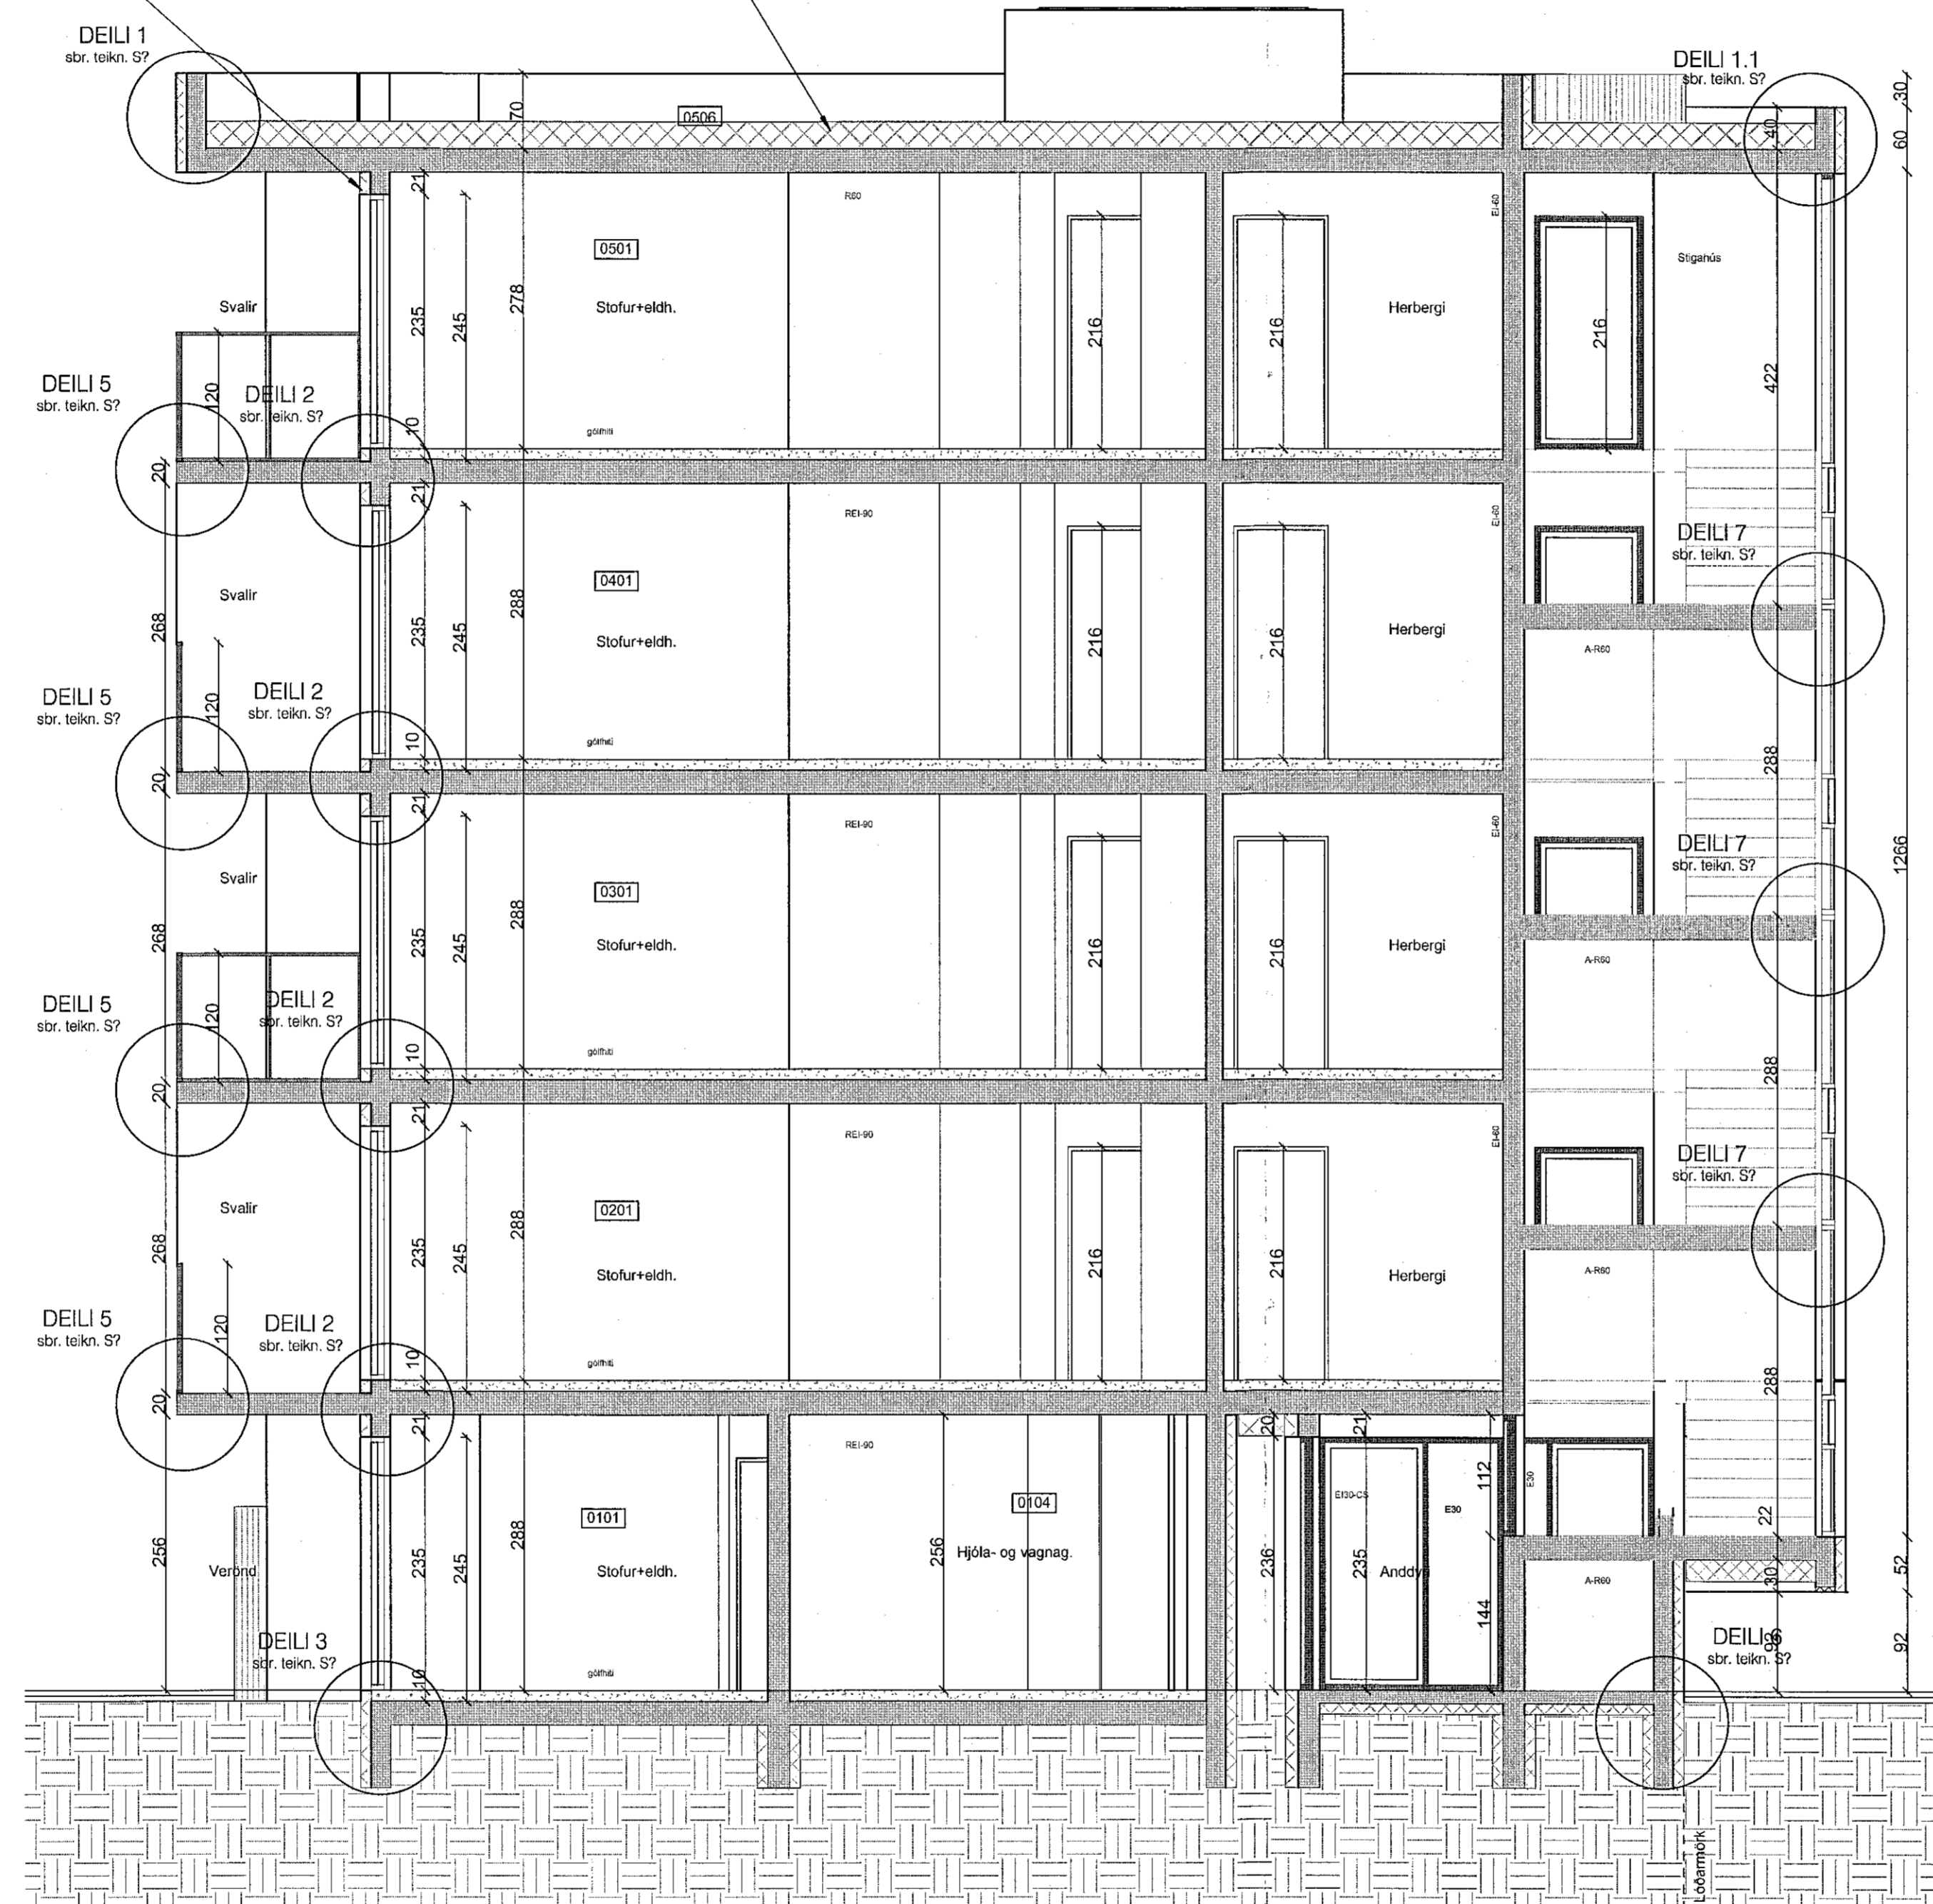

yfirlitsmynd.:

verkheiti.:

Nónhamar 6

verkhliuti.:

SNEIÐING D-D

mkv.:	1:50
dags.:	1.1.2021
hannað.:	GPK,H
teiknað.:	PRV
blaðstærð.:	A1

dags. breytinga.:

br. (a).:

br. (b).:

br. (c).:

br. (d).:

br. (e).:

br. (f).:

br. (g).:

fylgiskjöl.:

samb.:

samp.:

teikn.nr.:

S09