

Samþykkt þann


11. mars 2021

E.h. byggingarfulltrúans í Hafnarvík
Sigurður Steinar Jónsson

skýringar.:

Útveggir frágengirnir með 100 mm steinullareingangrun og klætt með alklaðningu og/eda trefjaplötum á upphengikerfi úr áli. Litur: RAL 8019 Loftunarbíl milli einangrunar og klaðningar.

Tvö lög af eldsöðnum tjórupappa á steyptra þakplötu. 200mm rakabólín einangrun (XPS). Vatnsbólinn dýkur lagður á einangrun og fergt með þakmól Halli að niðurflokkum tekinn í steyptra plötu, mín. 1:40

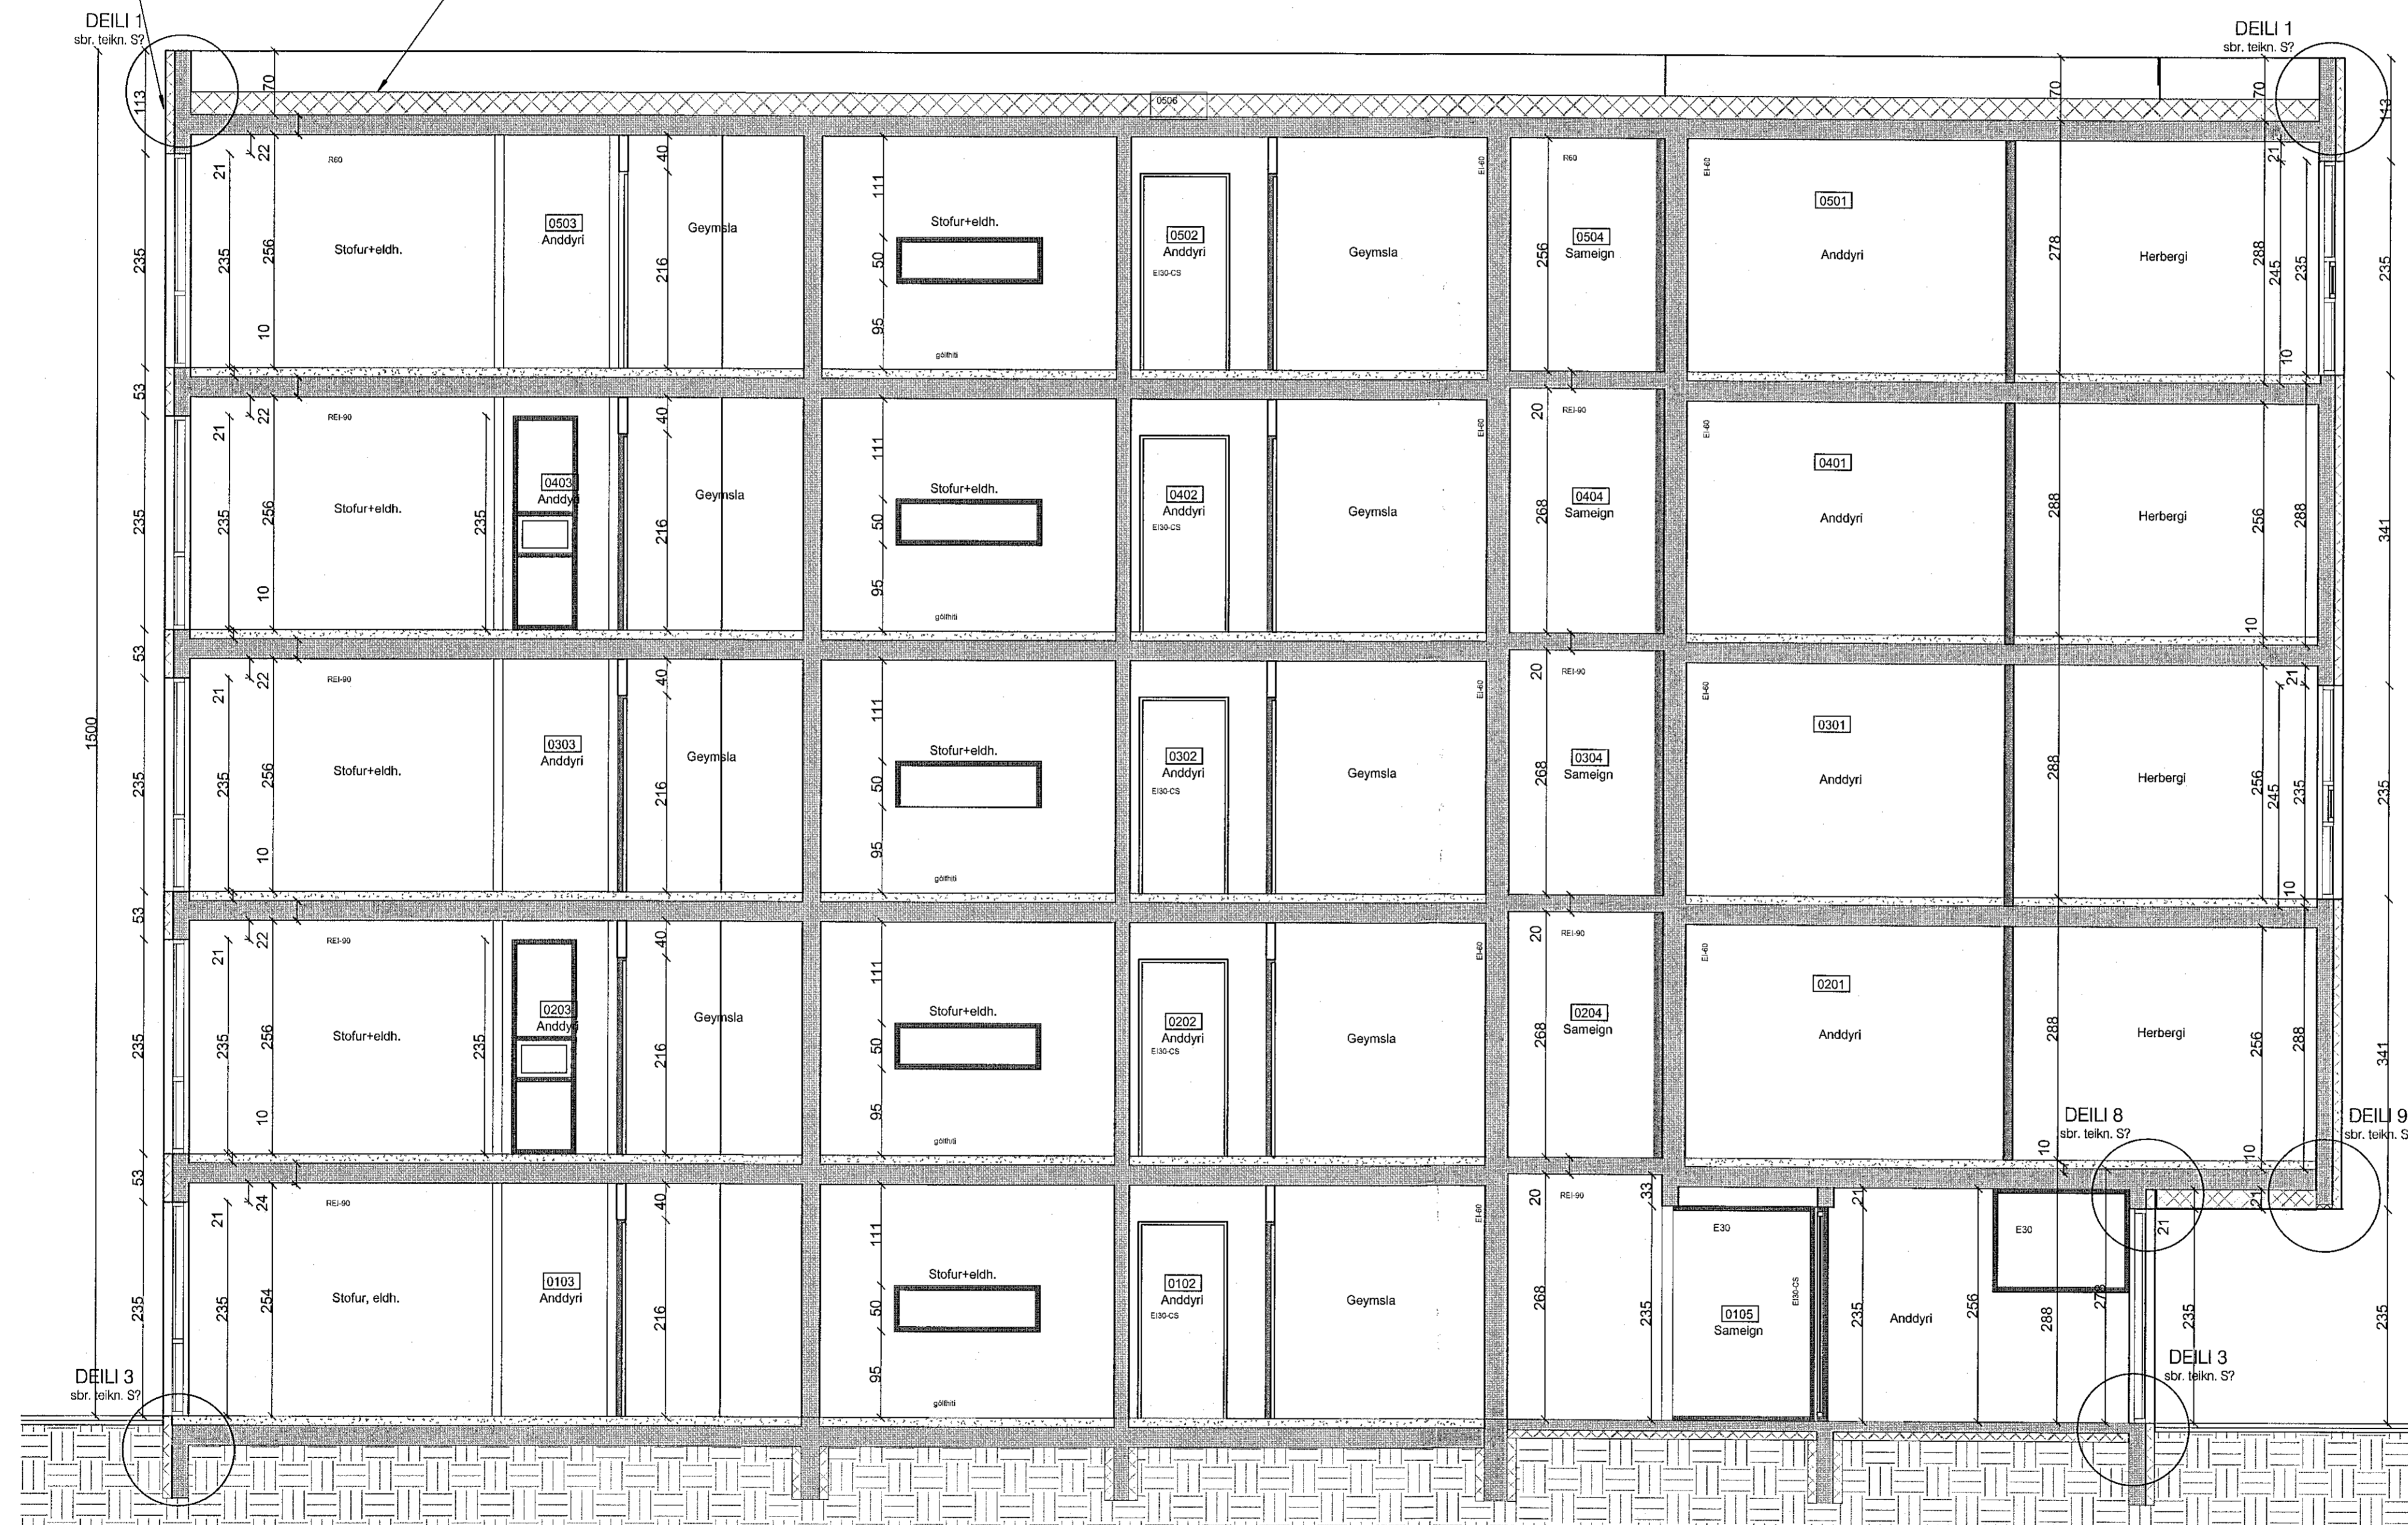

yfirlitsmynd.:

verkheiti.:

Nónhamar 6

verkhiluti.:

SNEIDING E-E

mkv.:

1:50

dags.:

1.1.2021

hannað.:

GPK,H

teiknað.:

PRV

blaðstærð.:

A1

dags. breytinga.:

br. (a).:

br. (b).:

br. (c).:

br. (d).:

br. (e).:

br. (f).:

br. (g).:

fylgiskjöl.:

samp.:

samp.:

teikn.nr.:

S10