


A 9 HAFNARFIRÐI.

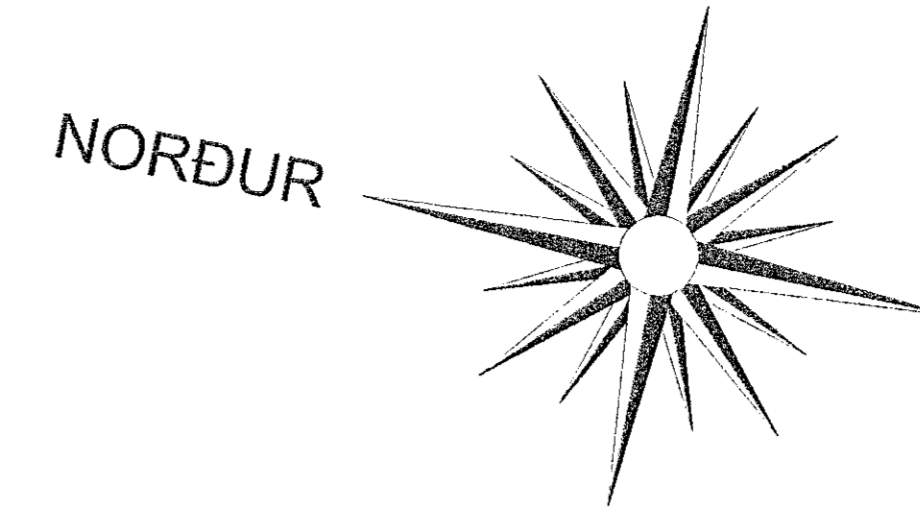


Samþykkt þann
10. mars 2021
F.h. byggingarfulltrúans í Hafnarfirði
Sigurður Steinar Jónsson

ÚTGÁFUFERILL

ÚTGÁFA	DAGS	SKYRINDAR	BL. AF	SAMP.

DAGS. UNDRISKRIFTAR: NAFN OG KT. SAMRÆMINGARHÖNNUNAR:

UNDRISKRIFT SAMRÆMINGARHÖNNUNAR:

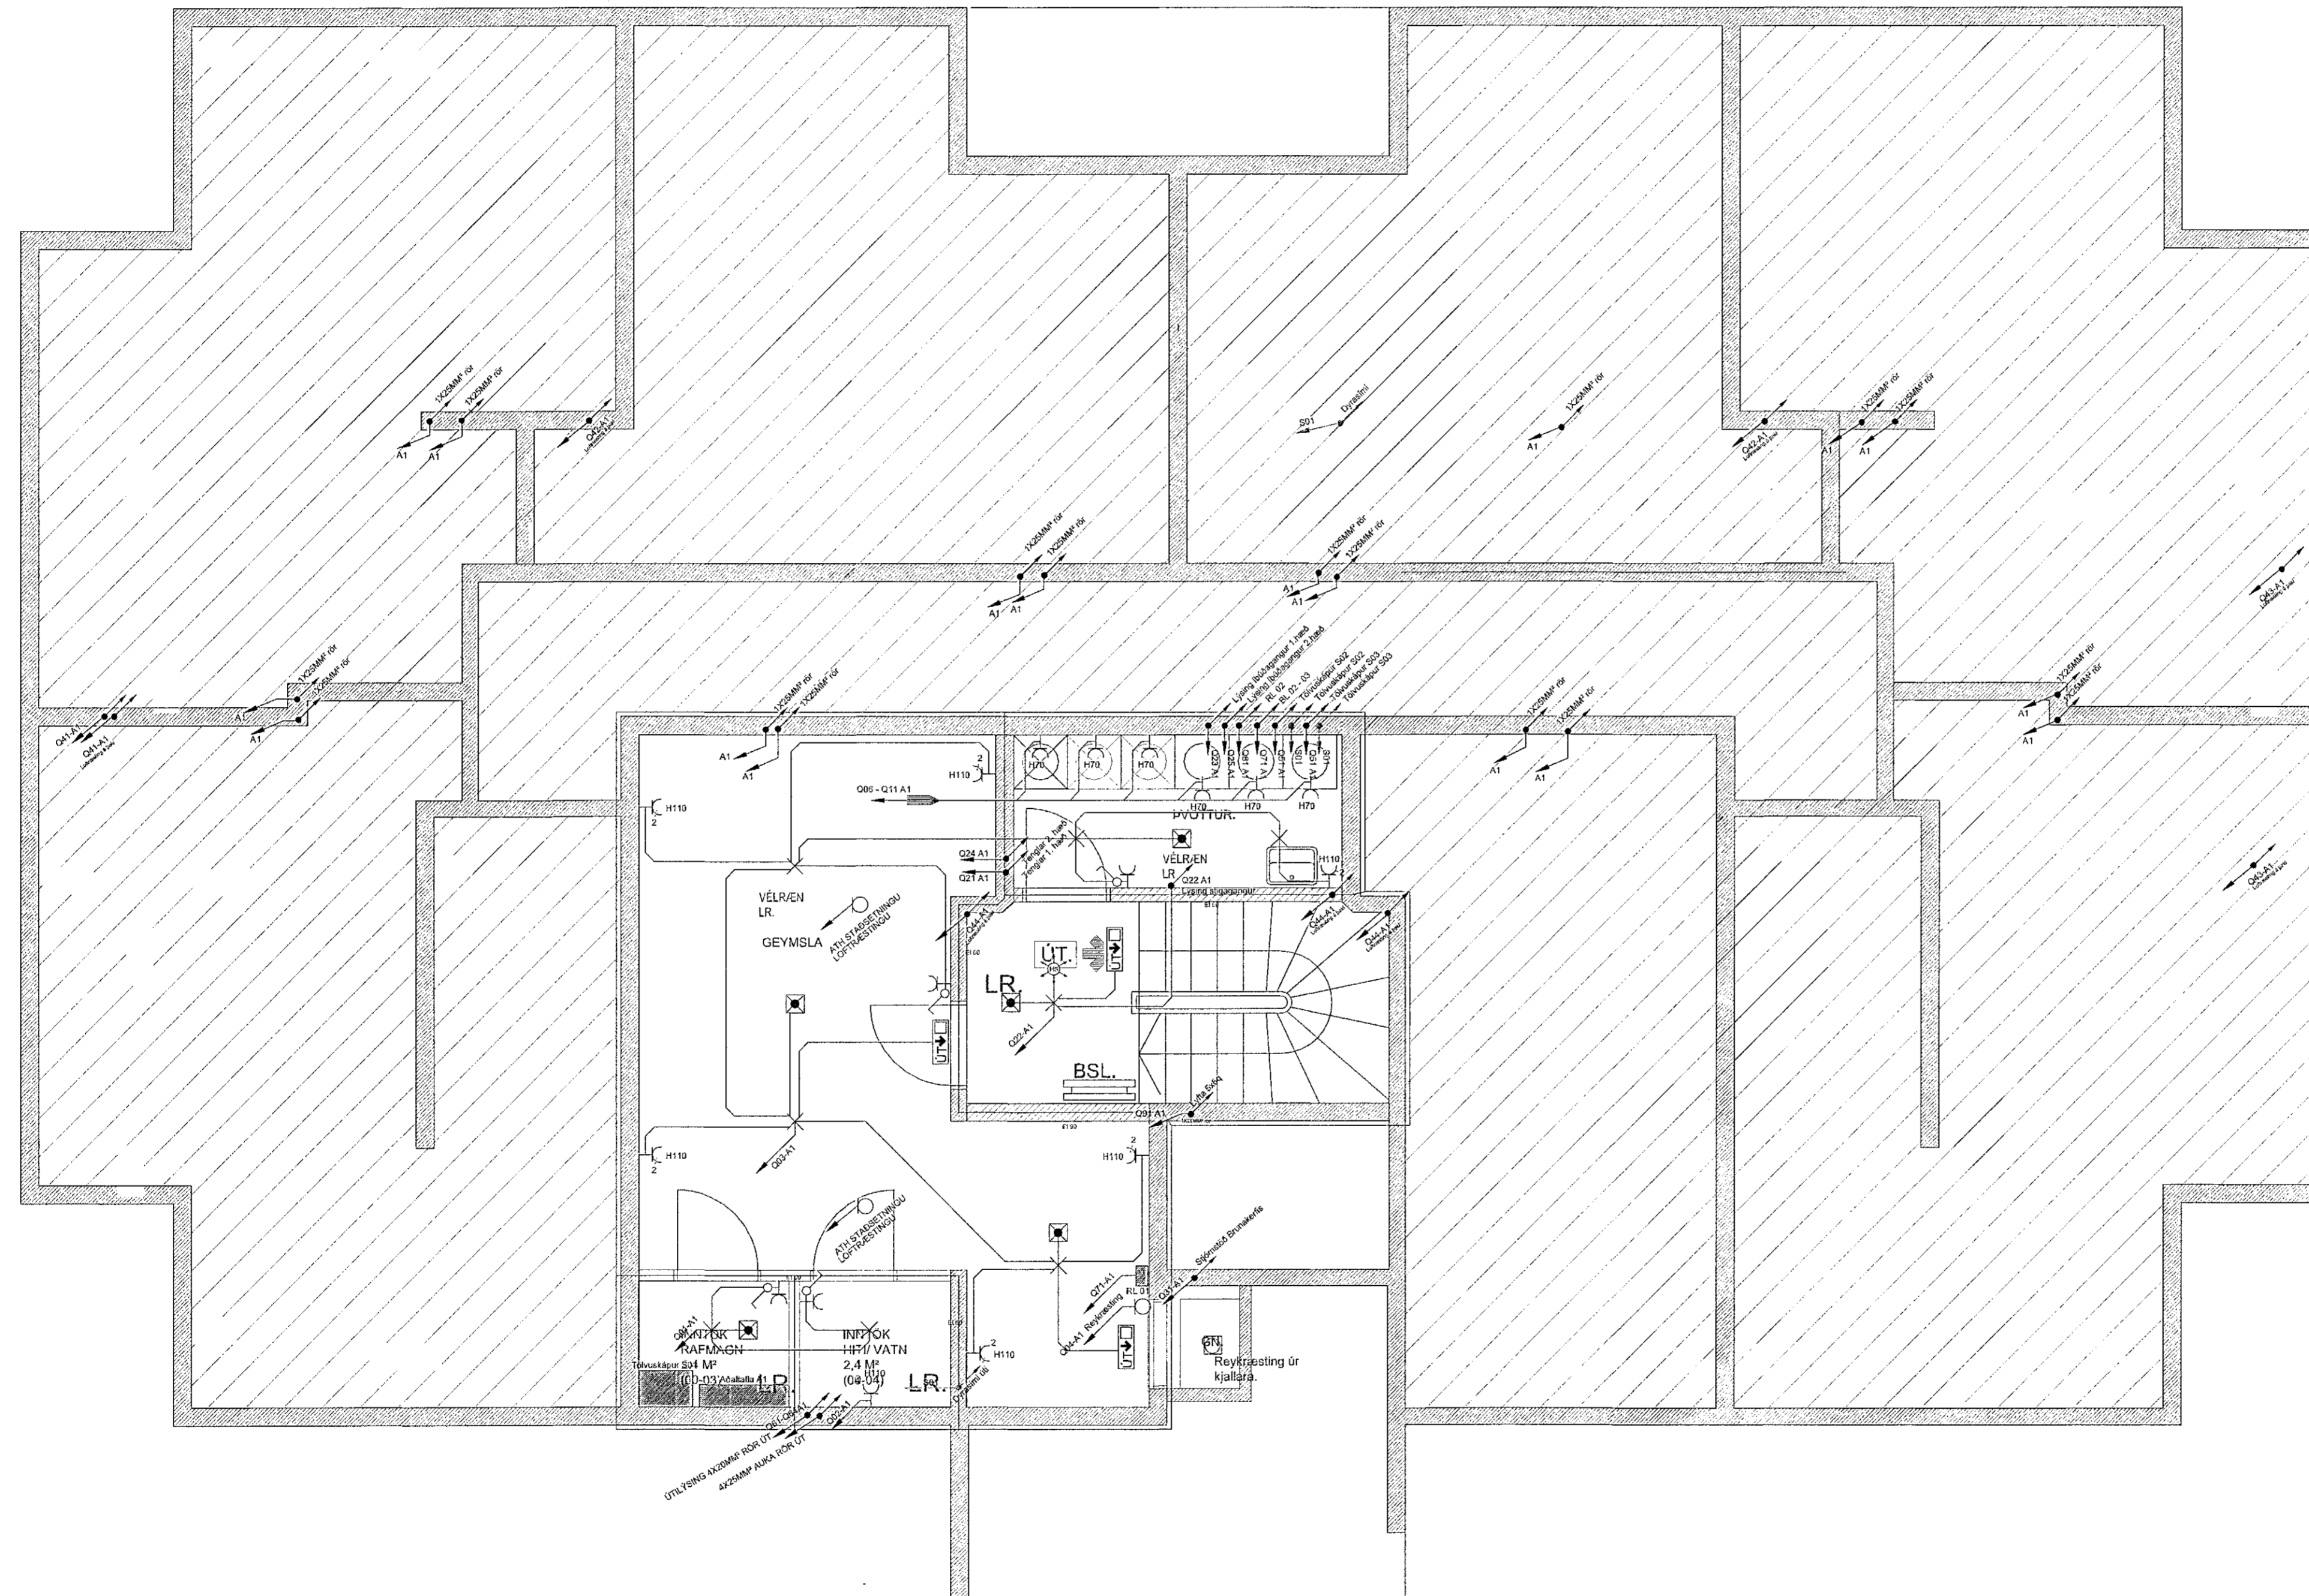

GRUNNMYND KJALLARI

ÖLL AFRITUN TERNINGAR, AD HILTA EDA HEILD, ER HAD EKRIFLEGGU LEYFY HAFUNDA.

Rásin sf

Olafsgata 14b, 113 Reykjavík
Sími 8927269 - 6676903, Netfang rasin@rasin.is

HEITI VERKS:

Norðurhella 9
221 Hafnarfjörður

HEITI TERNINGAR:

RAFLAGNIR
Lágspenna, smáspenna kjallari

MRV: 1:50 A1 1:100 A3	VERKNIÐ:	NR. TERNINGAR:	ÚTGÁFA: A
HAFNAR: BM	TEKNIÐ: JB	YERFARID: BM	BLANNAUMER: 2
DAGS. ÚTGÁFU: 18.1.2021	UNDRISKRIFT SAMRÆMINGARHÖNNUNAR: <i>[Signature]</i> 070419-4719		
DAGS. UNDRISKRIFTAR:	UNDRISKRIFT SAMRÆMINGARHÖNNUNAR:		

[Handwritten signature]