


Samþykkt þann
10. mars 2021
F.h. byggingarfulltrúans í Höfðum
Sigurður Steinar Jónsson

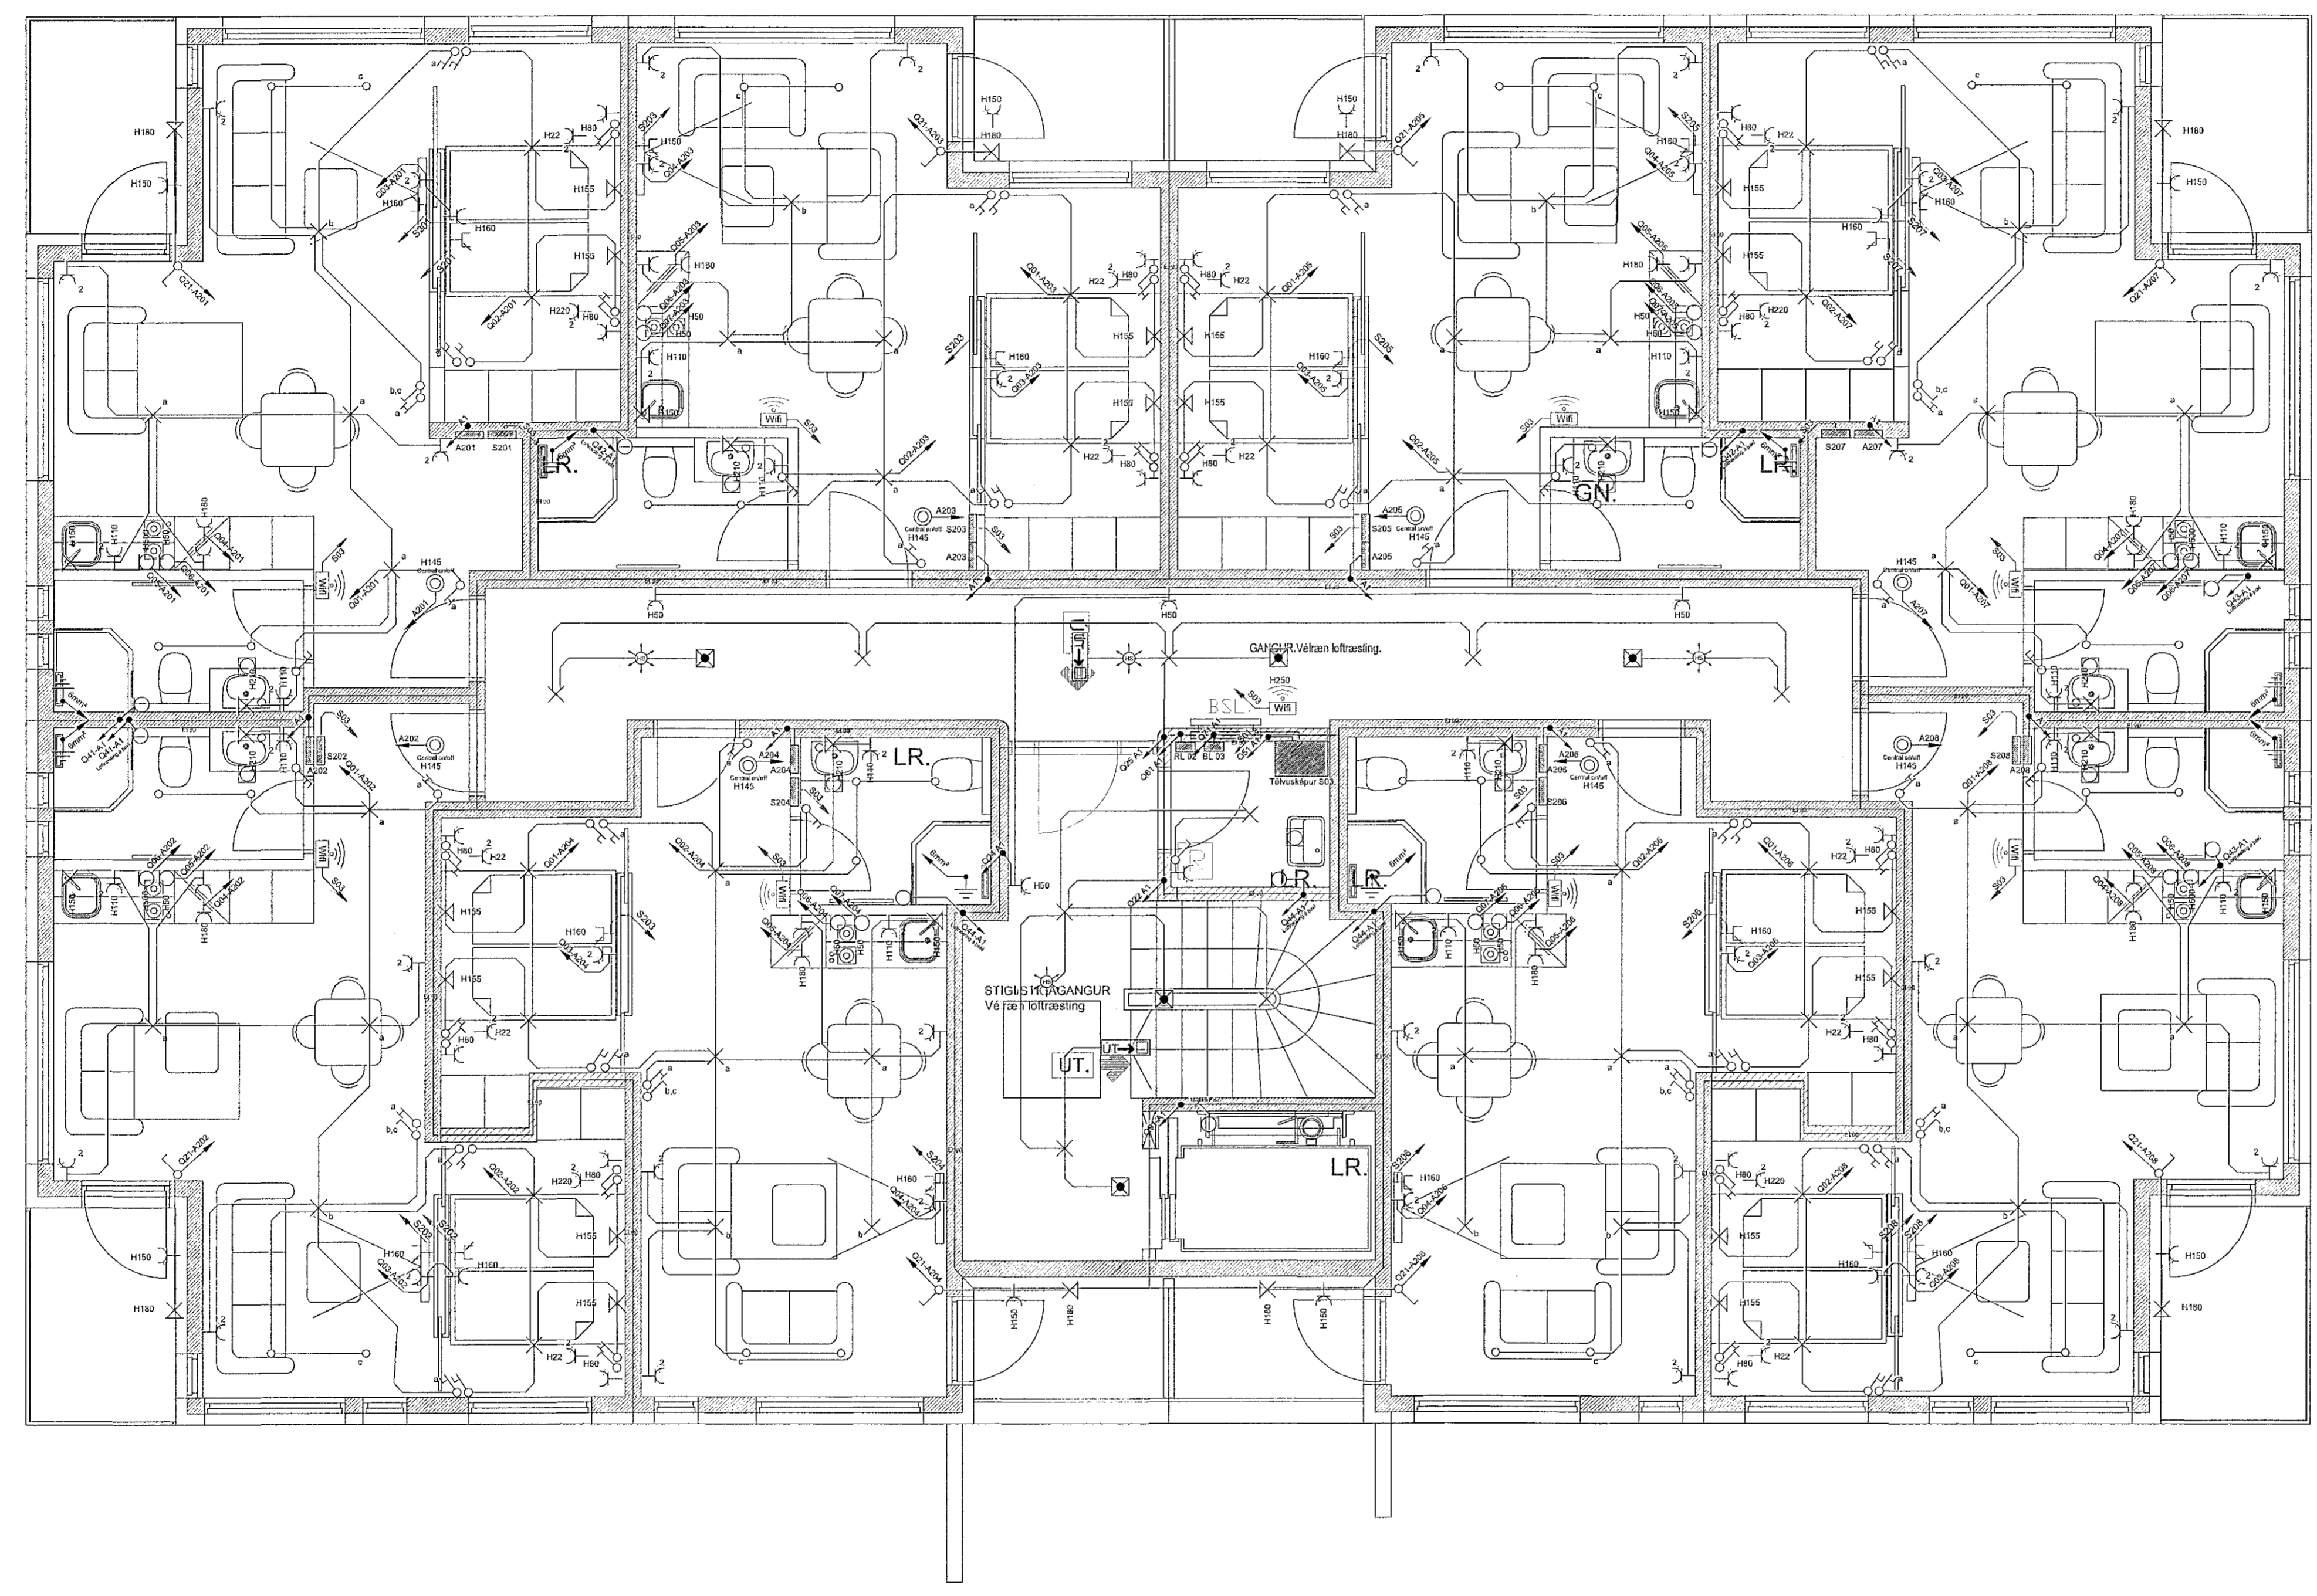

GRUNNMYND 2 HÆÐ

ÚTGÁFUFERILL

ÚTGÁFA	DAGS	SKYRNINGAR	BR. AF	SAMP.

DAGS. UNDRISKRIFTAR: NAFN OG KT. SAMRÁÐINGARHÖNDUÐAR:

UNDRISKRIFT SAMRÁÐINGARHÖNDUÐAR:

ÖLL AFRITUN TERNINGAR, AF HEUTA EKA HEILD, ER HAD SKRIFLEGU LEYFTI HÖFUÐA.

Rásin sf
Ólafsgata 14b, 113 Reykjavík
Sími 8927269 - 8678003, Netfang rasin@rasin.is

HEITI VERKS:
Norðurhella 9
221 Hafnarjörður

HEITI TERNINGAR:
RAFLAGNIR
Lágspenna, smáspenna 2. hæð

MKV: 1:50 A1 1:100 A3	VERKNI:	NR. TERNINGAR:	ÚTGÁFA: A
HANNAÐ: BM	TEKNAÐ: JB	YRFARNAÐ: BM	BLAÐNÖMUR: 4
DAGS. ÚTGÁFU: 18.1.2021	UNDRISKRIFT SAMRÁÐINGARHÖNDUÐAR: <i>[Signature]</i> 070149-4719		
DAGS. UNDRISKRIFTAR:	UNDRISKRIFT SAMRÁÐINGARHÖNDUÐAR:		

[Handwritten signature]