


NORDUR

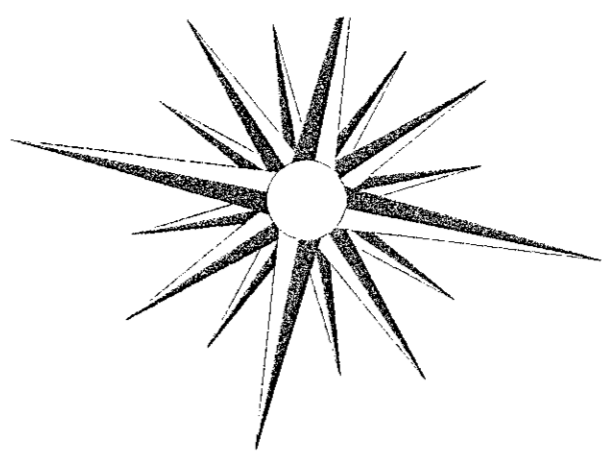


Samþykkt þann
10. mars 2021
F.h. byggingarfulltrúans í Hæð
Sigurður Steinar Jónsson

ÚTGÁFUFERILL

ÚTGÁFA:	DAGS:	SKYRNINGAR:	BL. AF:	SAMB.

DAGS. UNDRISKRIFTAR: NAFN OG KT. SAMRÆMINGSARHOUDAR:
UNDRISKRIFT SAMRÆMINGARHOUDAR:

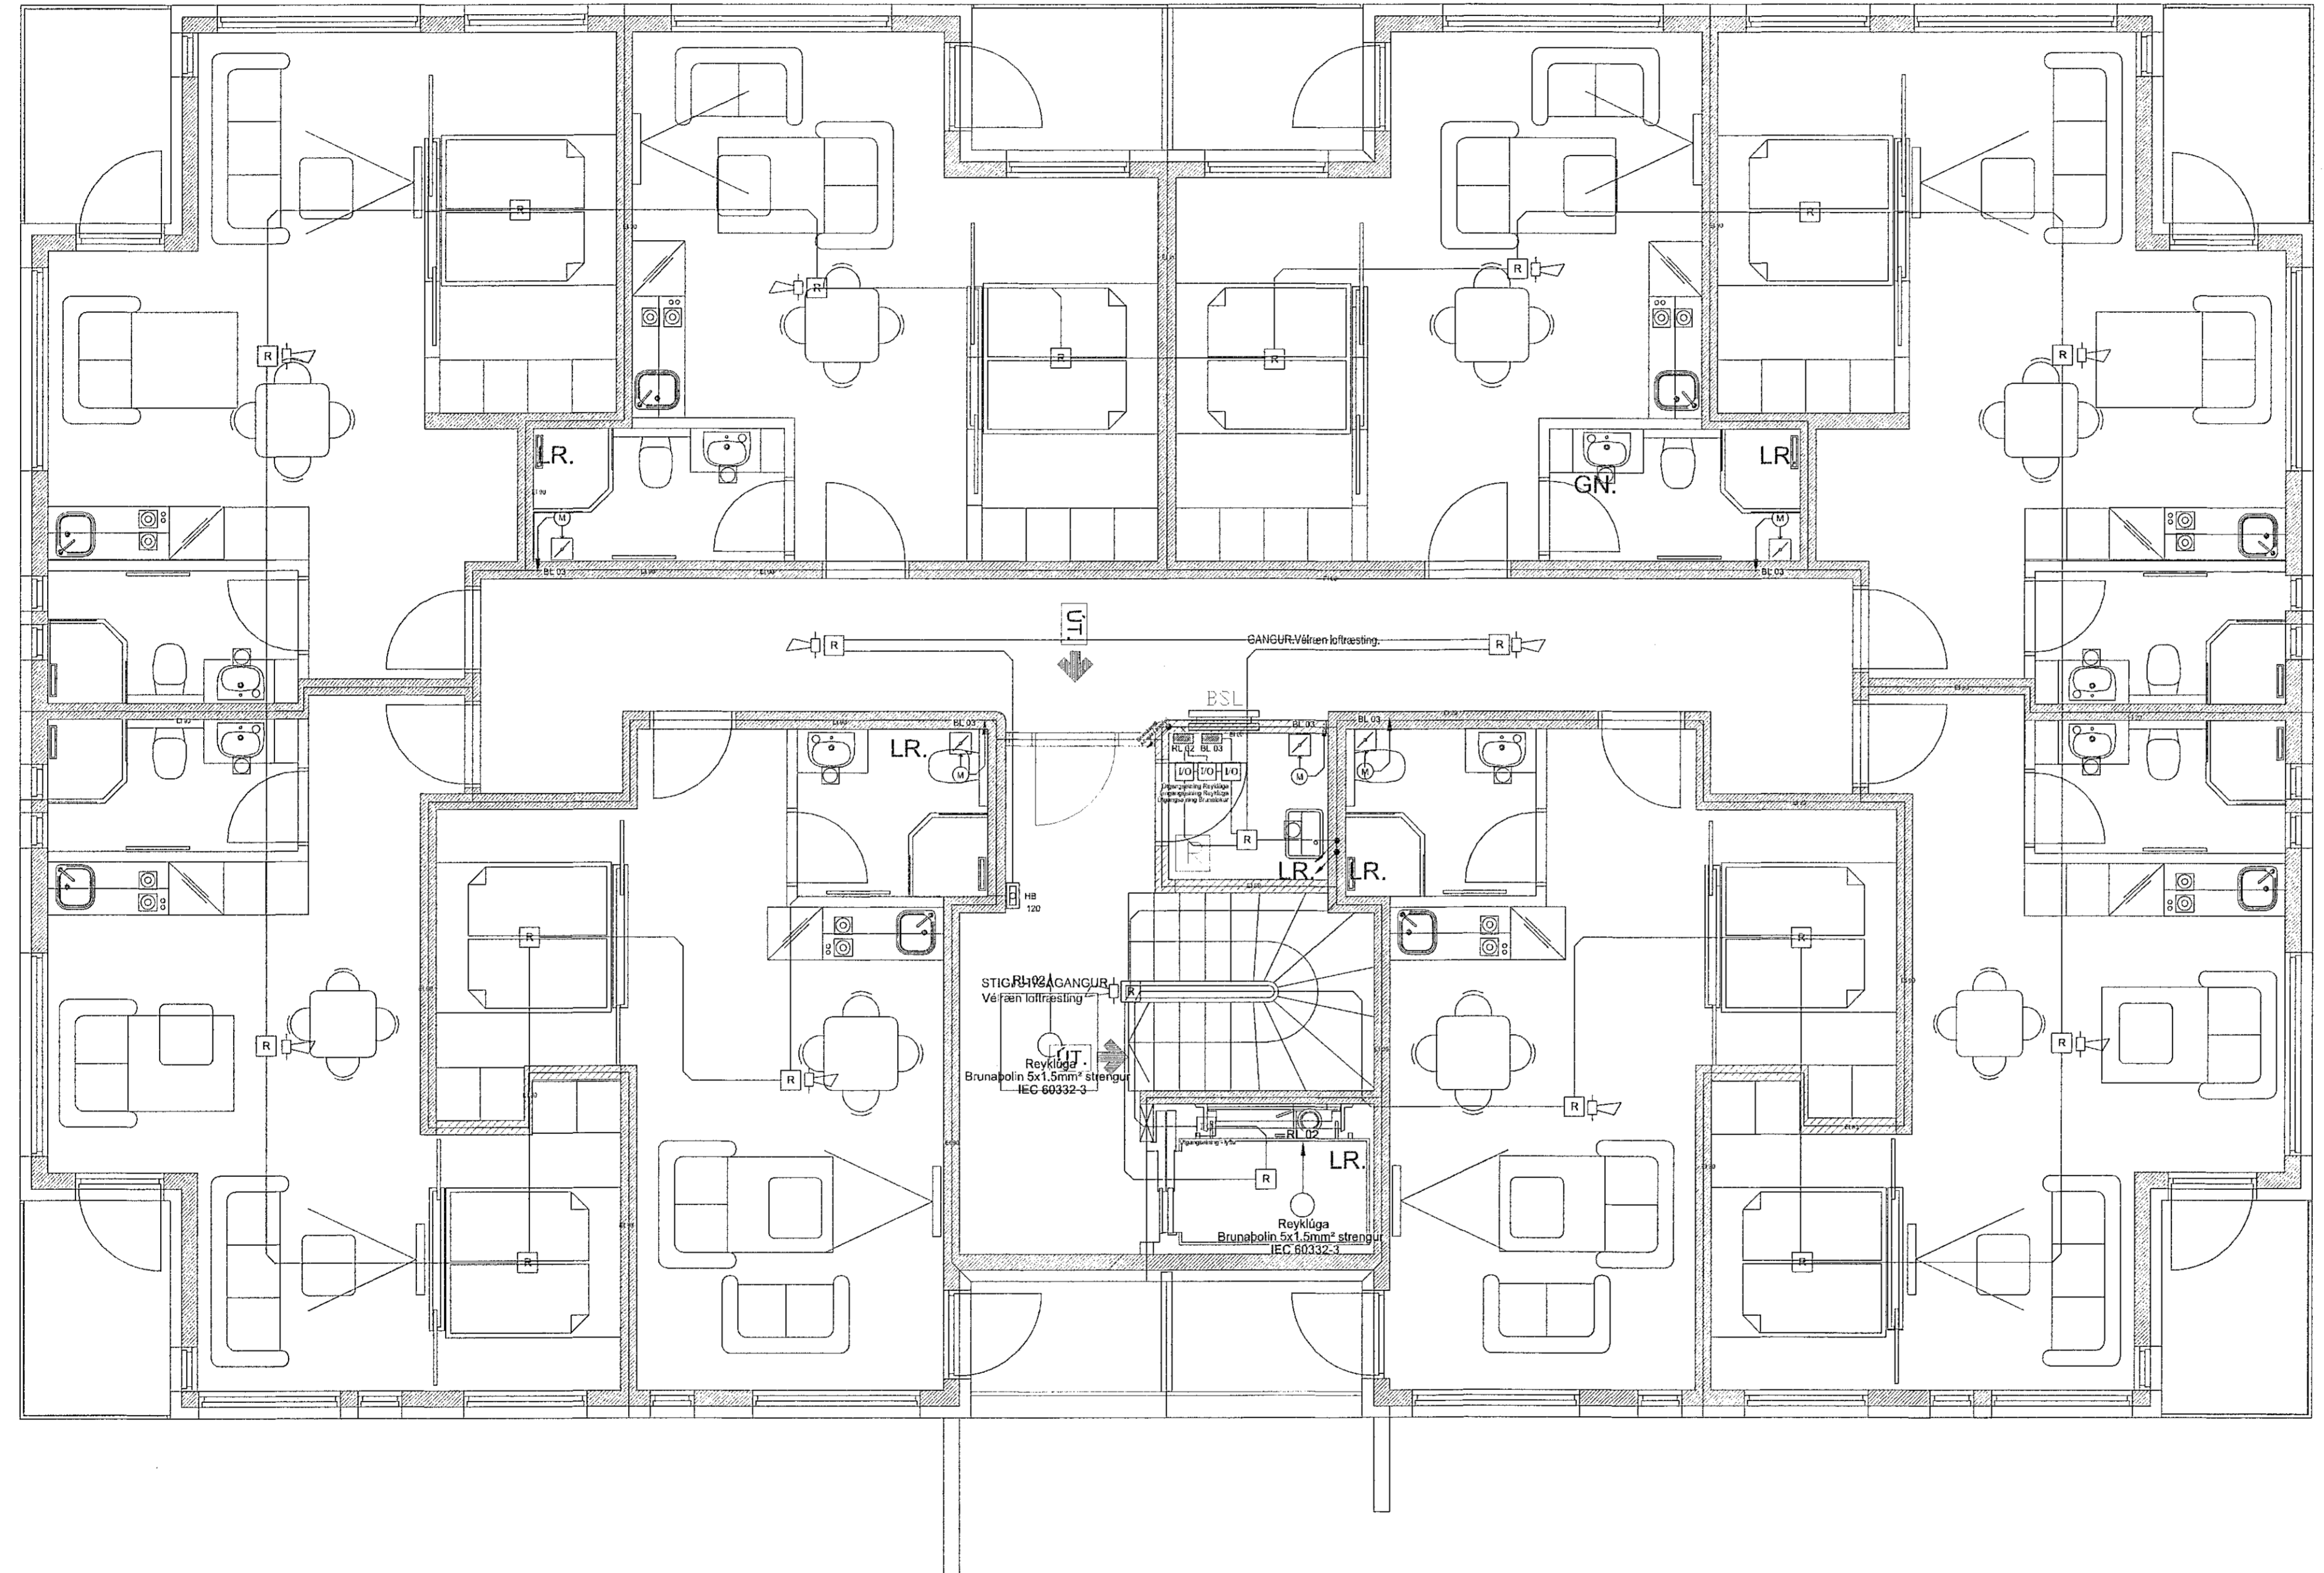

GRUNNMYND 2 HÆÐ

ÖLL AFRITUN TÆKINGAR, AD HEUTA EDA HEILD, ER HÁÐ SKRIFLEGU LEYFI HÖFUÐA.

Rásin sf

Ólafsgöta 14b, 113 Reykjavík
Sími 8927269 - 8678903, Netfang rasin@rasin.is

HEITI VERKS:
Norðurhella 9
221 Hafnarfjörður

HEITI TEIKNINGAR:
RAFLAGNIR
Brunakerfi 2. Hæð

SKV: 1:50 A1 1:100 A3	VERKUR:	NR. TEIKNINGAR:	ÚTGÁFA: A
HANNAÐ: BM	TEIKNAR: JB	YFERFAR: BM	BLAÐNÚMUR: 7
DAGS. ÚTGÁFU: 18.1.2021	UNDRISKRIFT SAMRÆMINGARHOUDAR: <i>[Signature]</i> 070449-4719		
DAGS. UNDRISKRIFTAR:	UNDRISKRIFT SAMRÆMINGARHOUDAR:		

[Handwritten signature]