
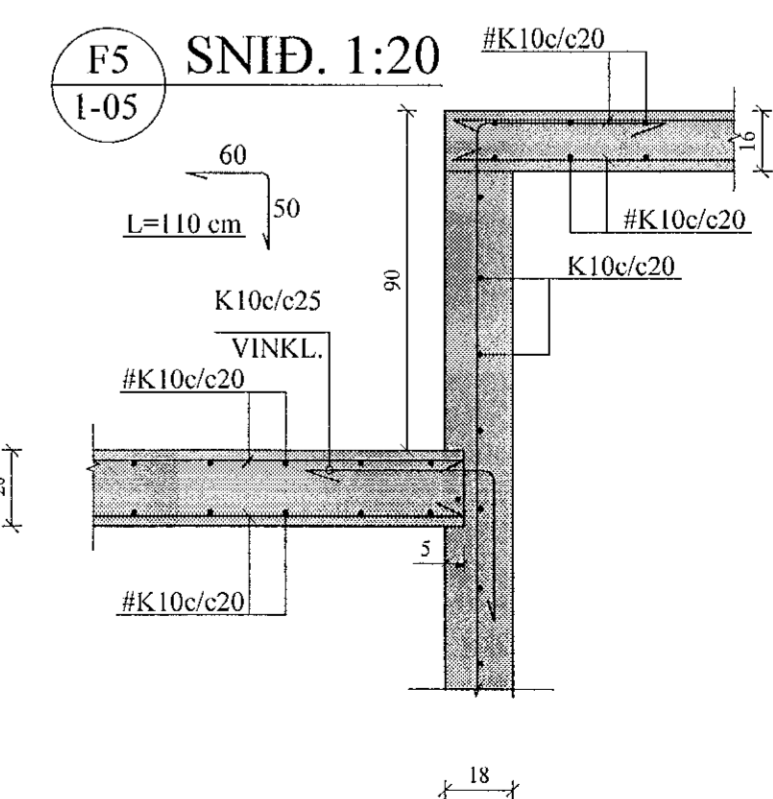
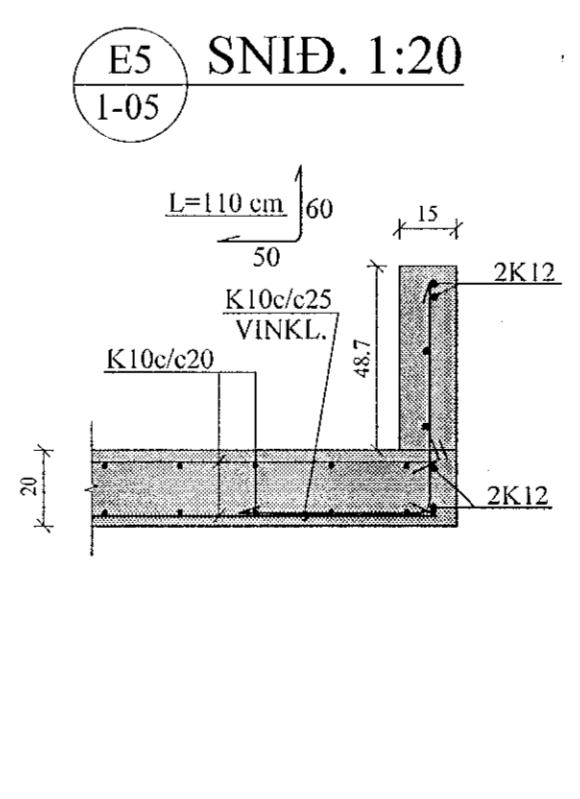
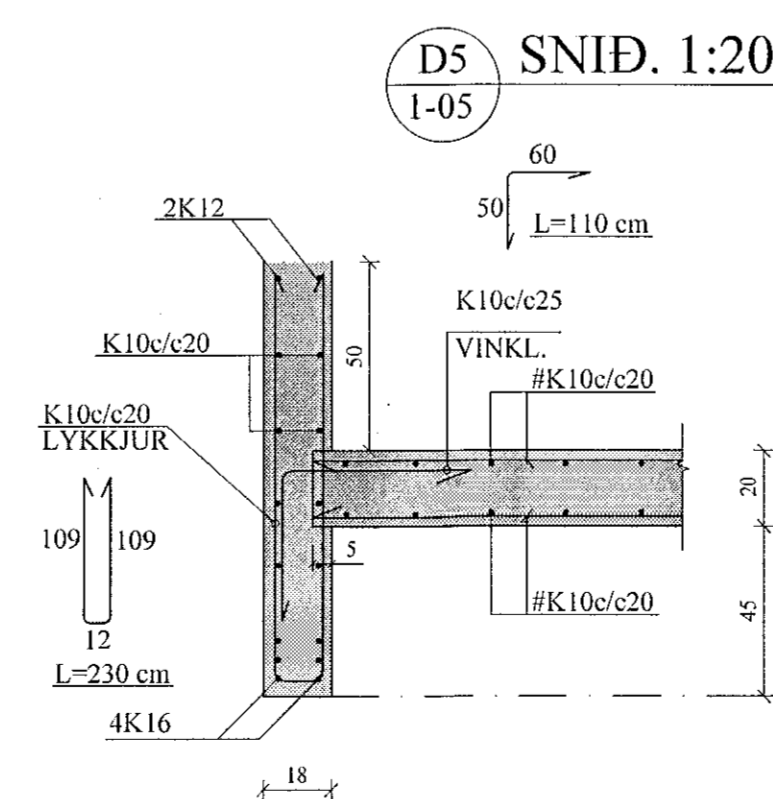
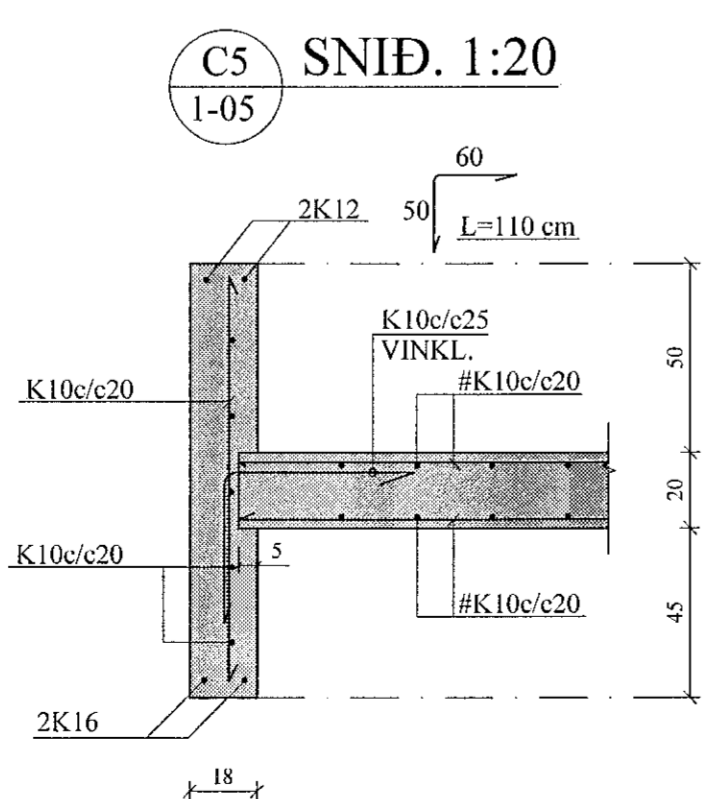
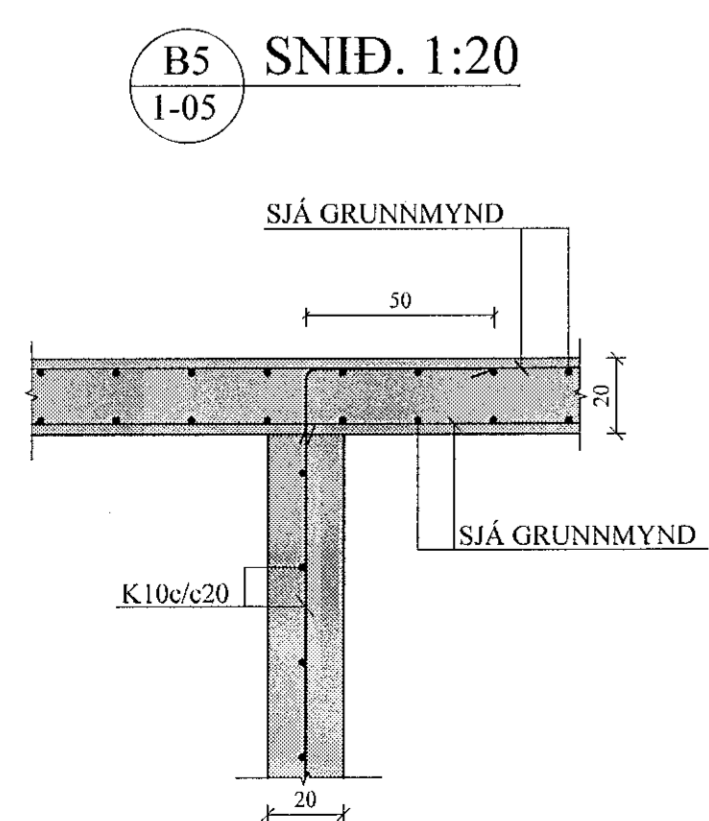
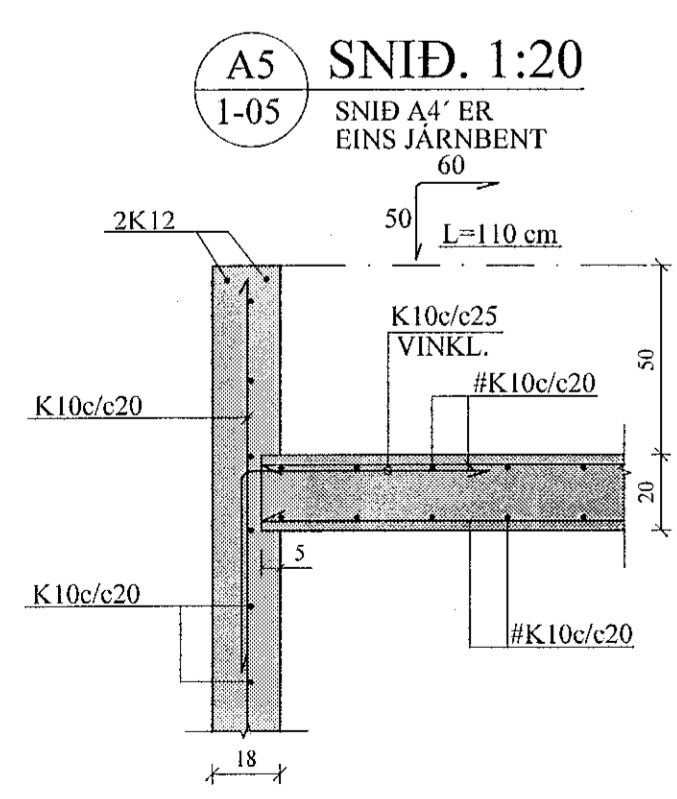


PLATA YFIR 2. HÆÐ, GRUNNMYND. 1:50

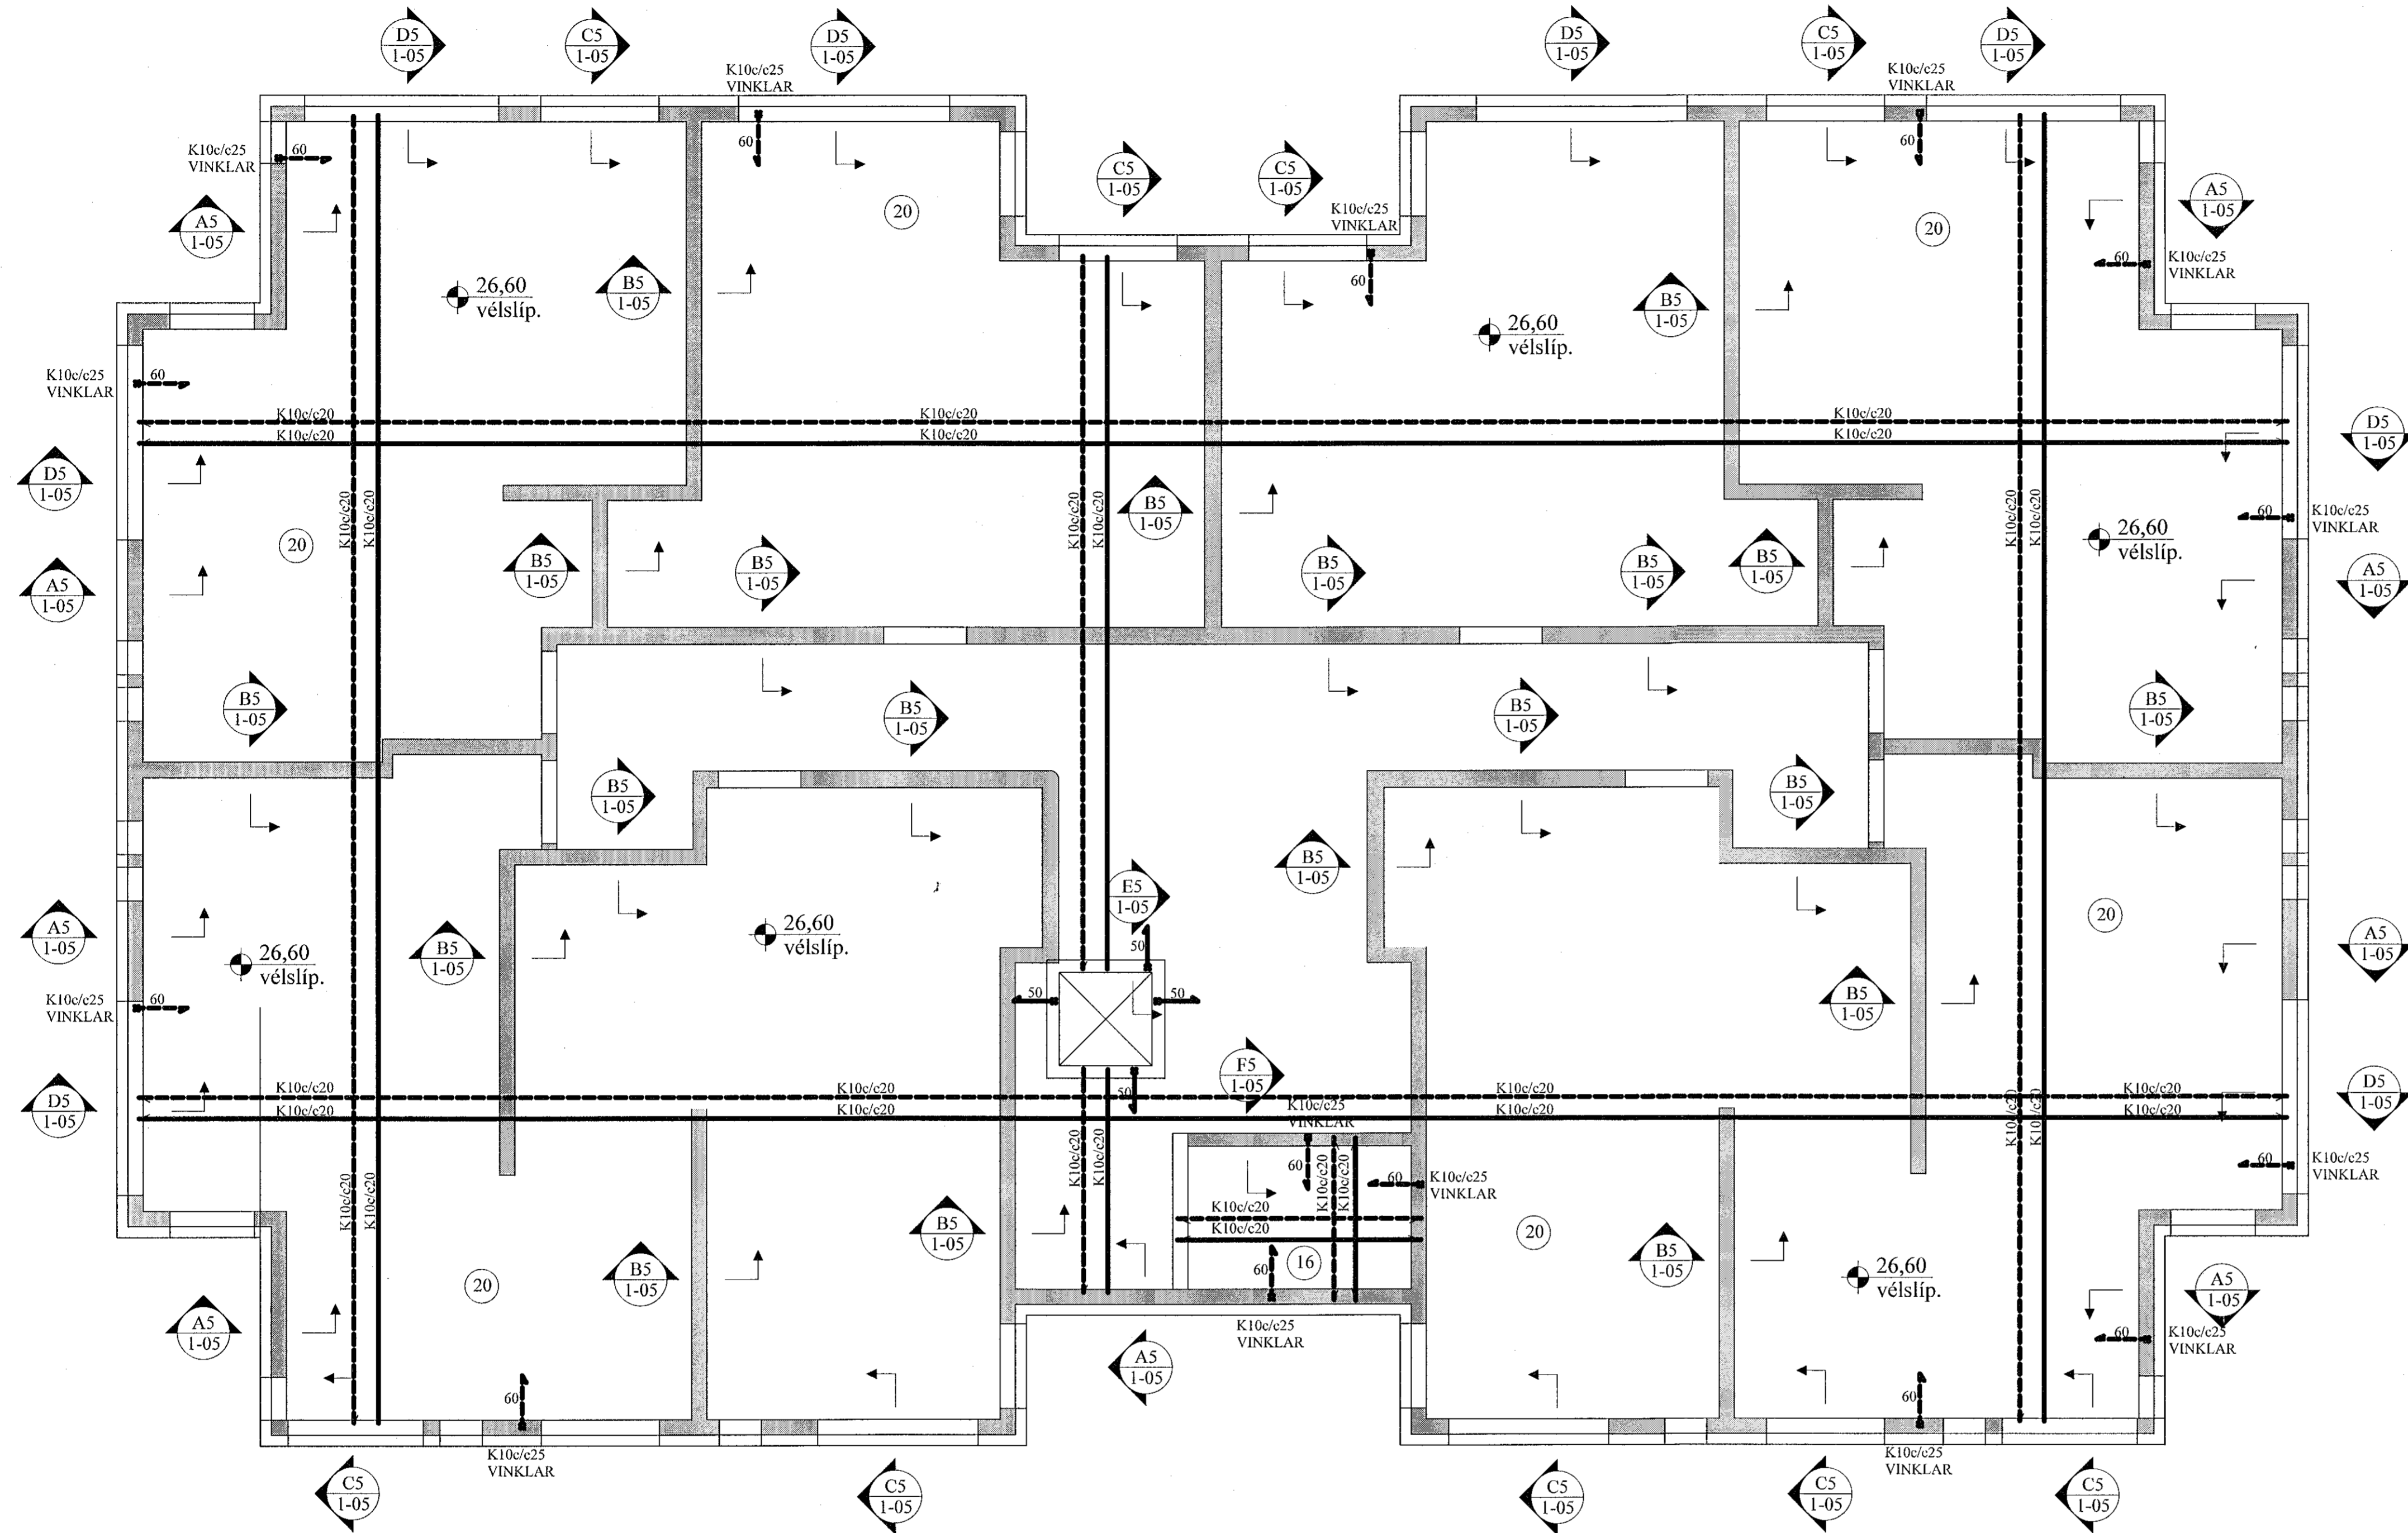

Breytingar			

TILVÍSANIR:
SKÝRINGAR..... SJÁ TEIKN. NR. 1-01

HLIÐARMYNDIR VEGGJA, V1,V2,V3,V4, SJÁ TEIKN. NR. 1-06 OG 1-07.

Reikn.	JKR	Nóv. '20	Útgáfud.	29.11.2020
Teikn.	JKR	Nóv. '20	Kvæði	1:50,
Ath.				1:20
Samþ.				

NORÐURHELLA 9 Nr. 1-05
Hafnarfirði

Verkhluði
PLATA YFIR 2. HÆÐ,
GRUNNMYND,
SNID.

Verkefni
Jóns Krájamannar ehf
Ánandi 19
108 Reykjavík
Sími: 537-0002 Fax: 772-3154
Netfang: jkrns54@gmail.com