



VESTURVEGGUR, HLIÐARMYND. 1:50
VEGGUR (V3)

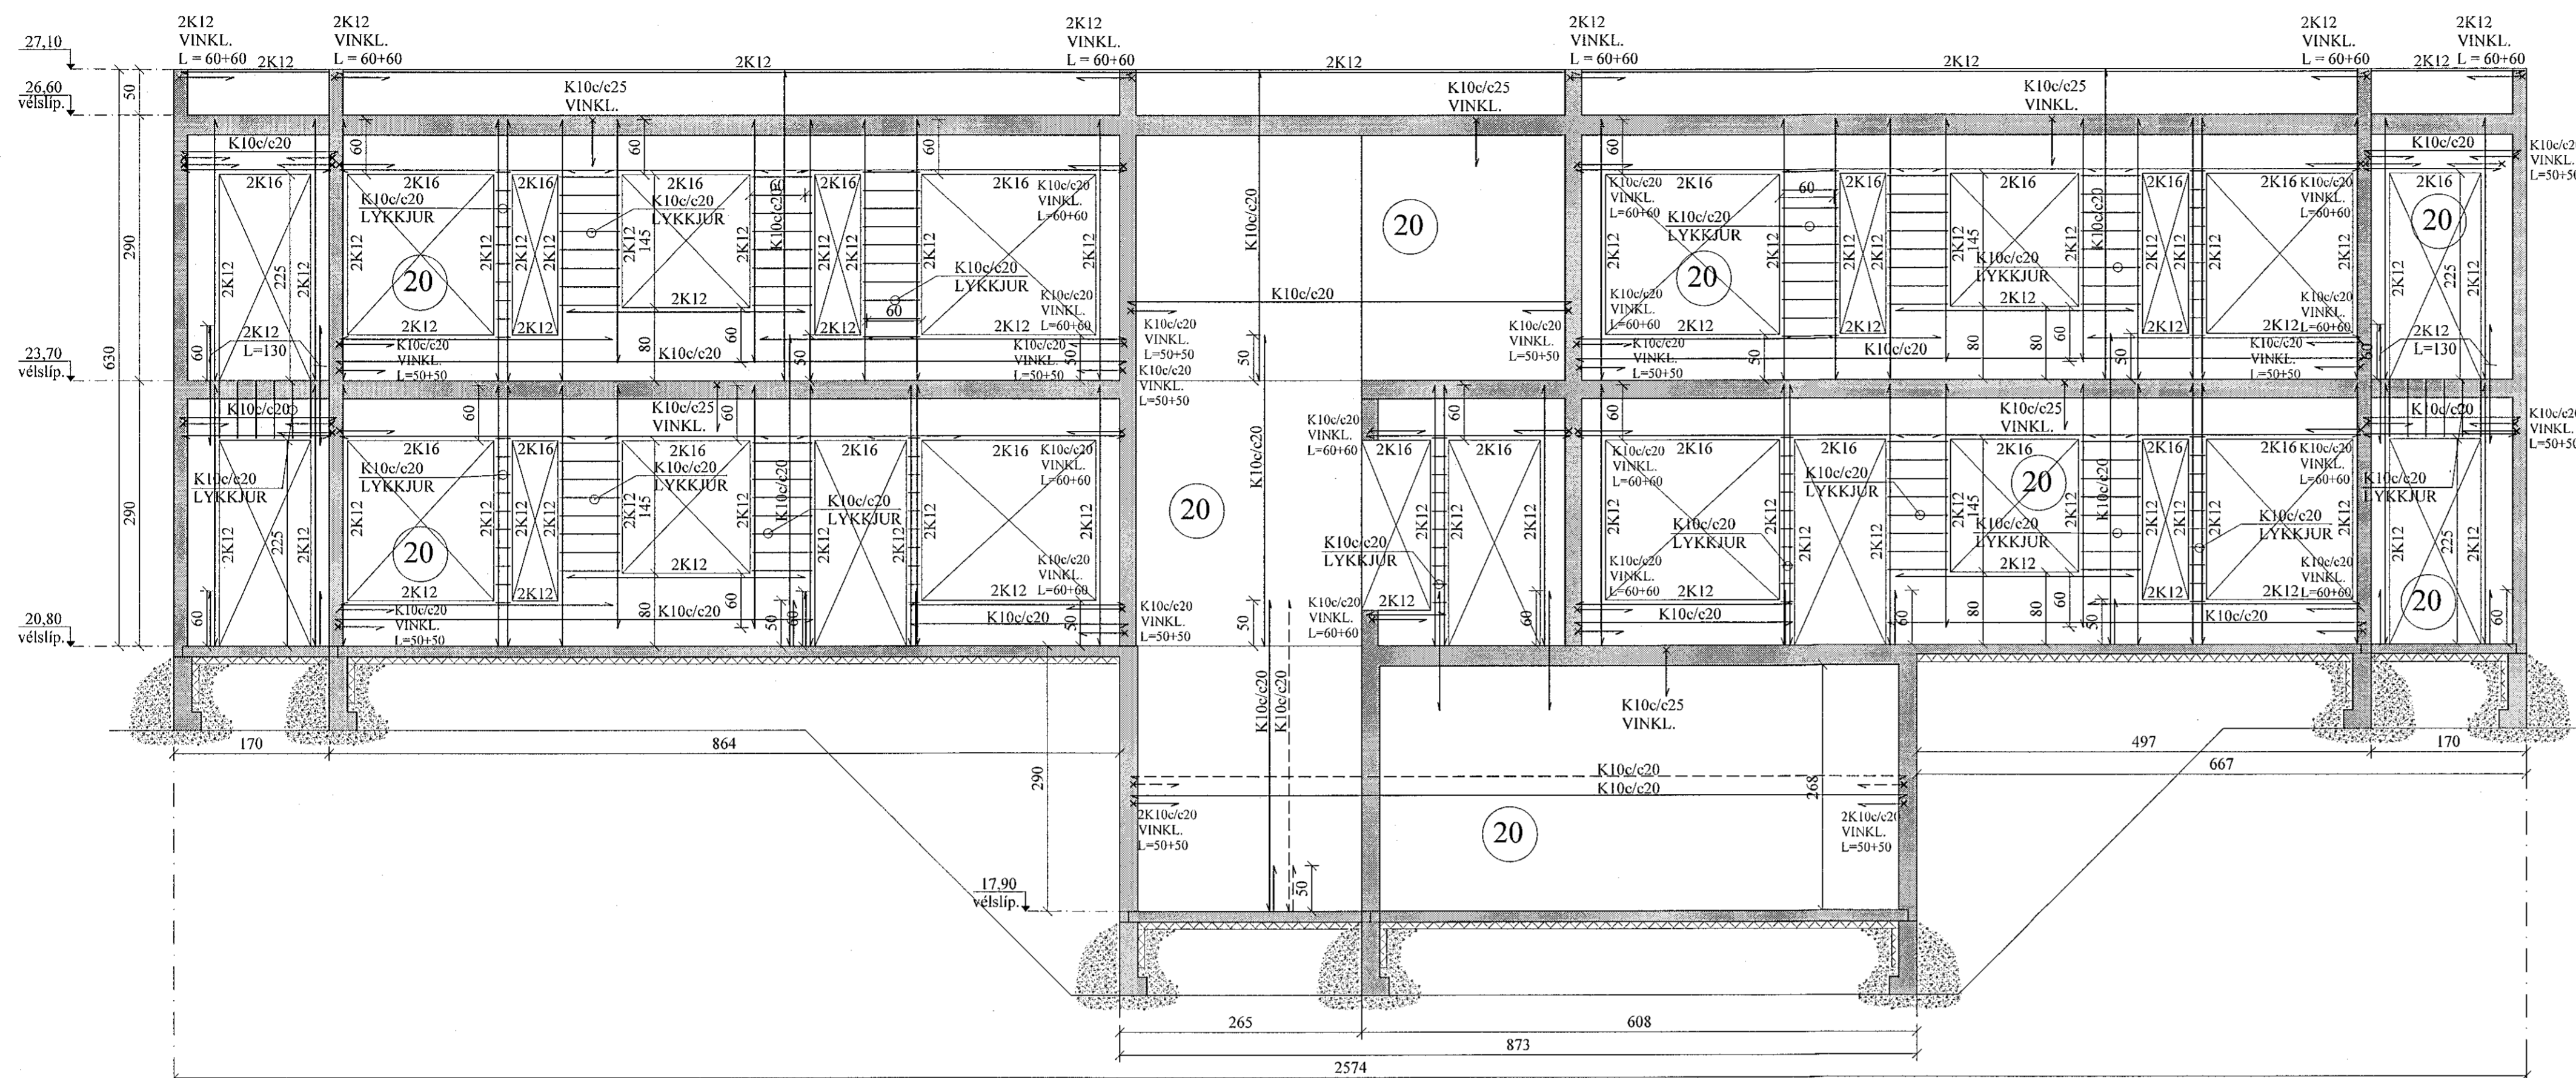


Samþykkt þann
10. mars 2021
F.h. byggingarfulltrúans Halnarfóss
Sigurður Steinar Jónsson

NORÐURVEGGUR, HLIÐARMYND. 1:50
VEGGUR (V4)

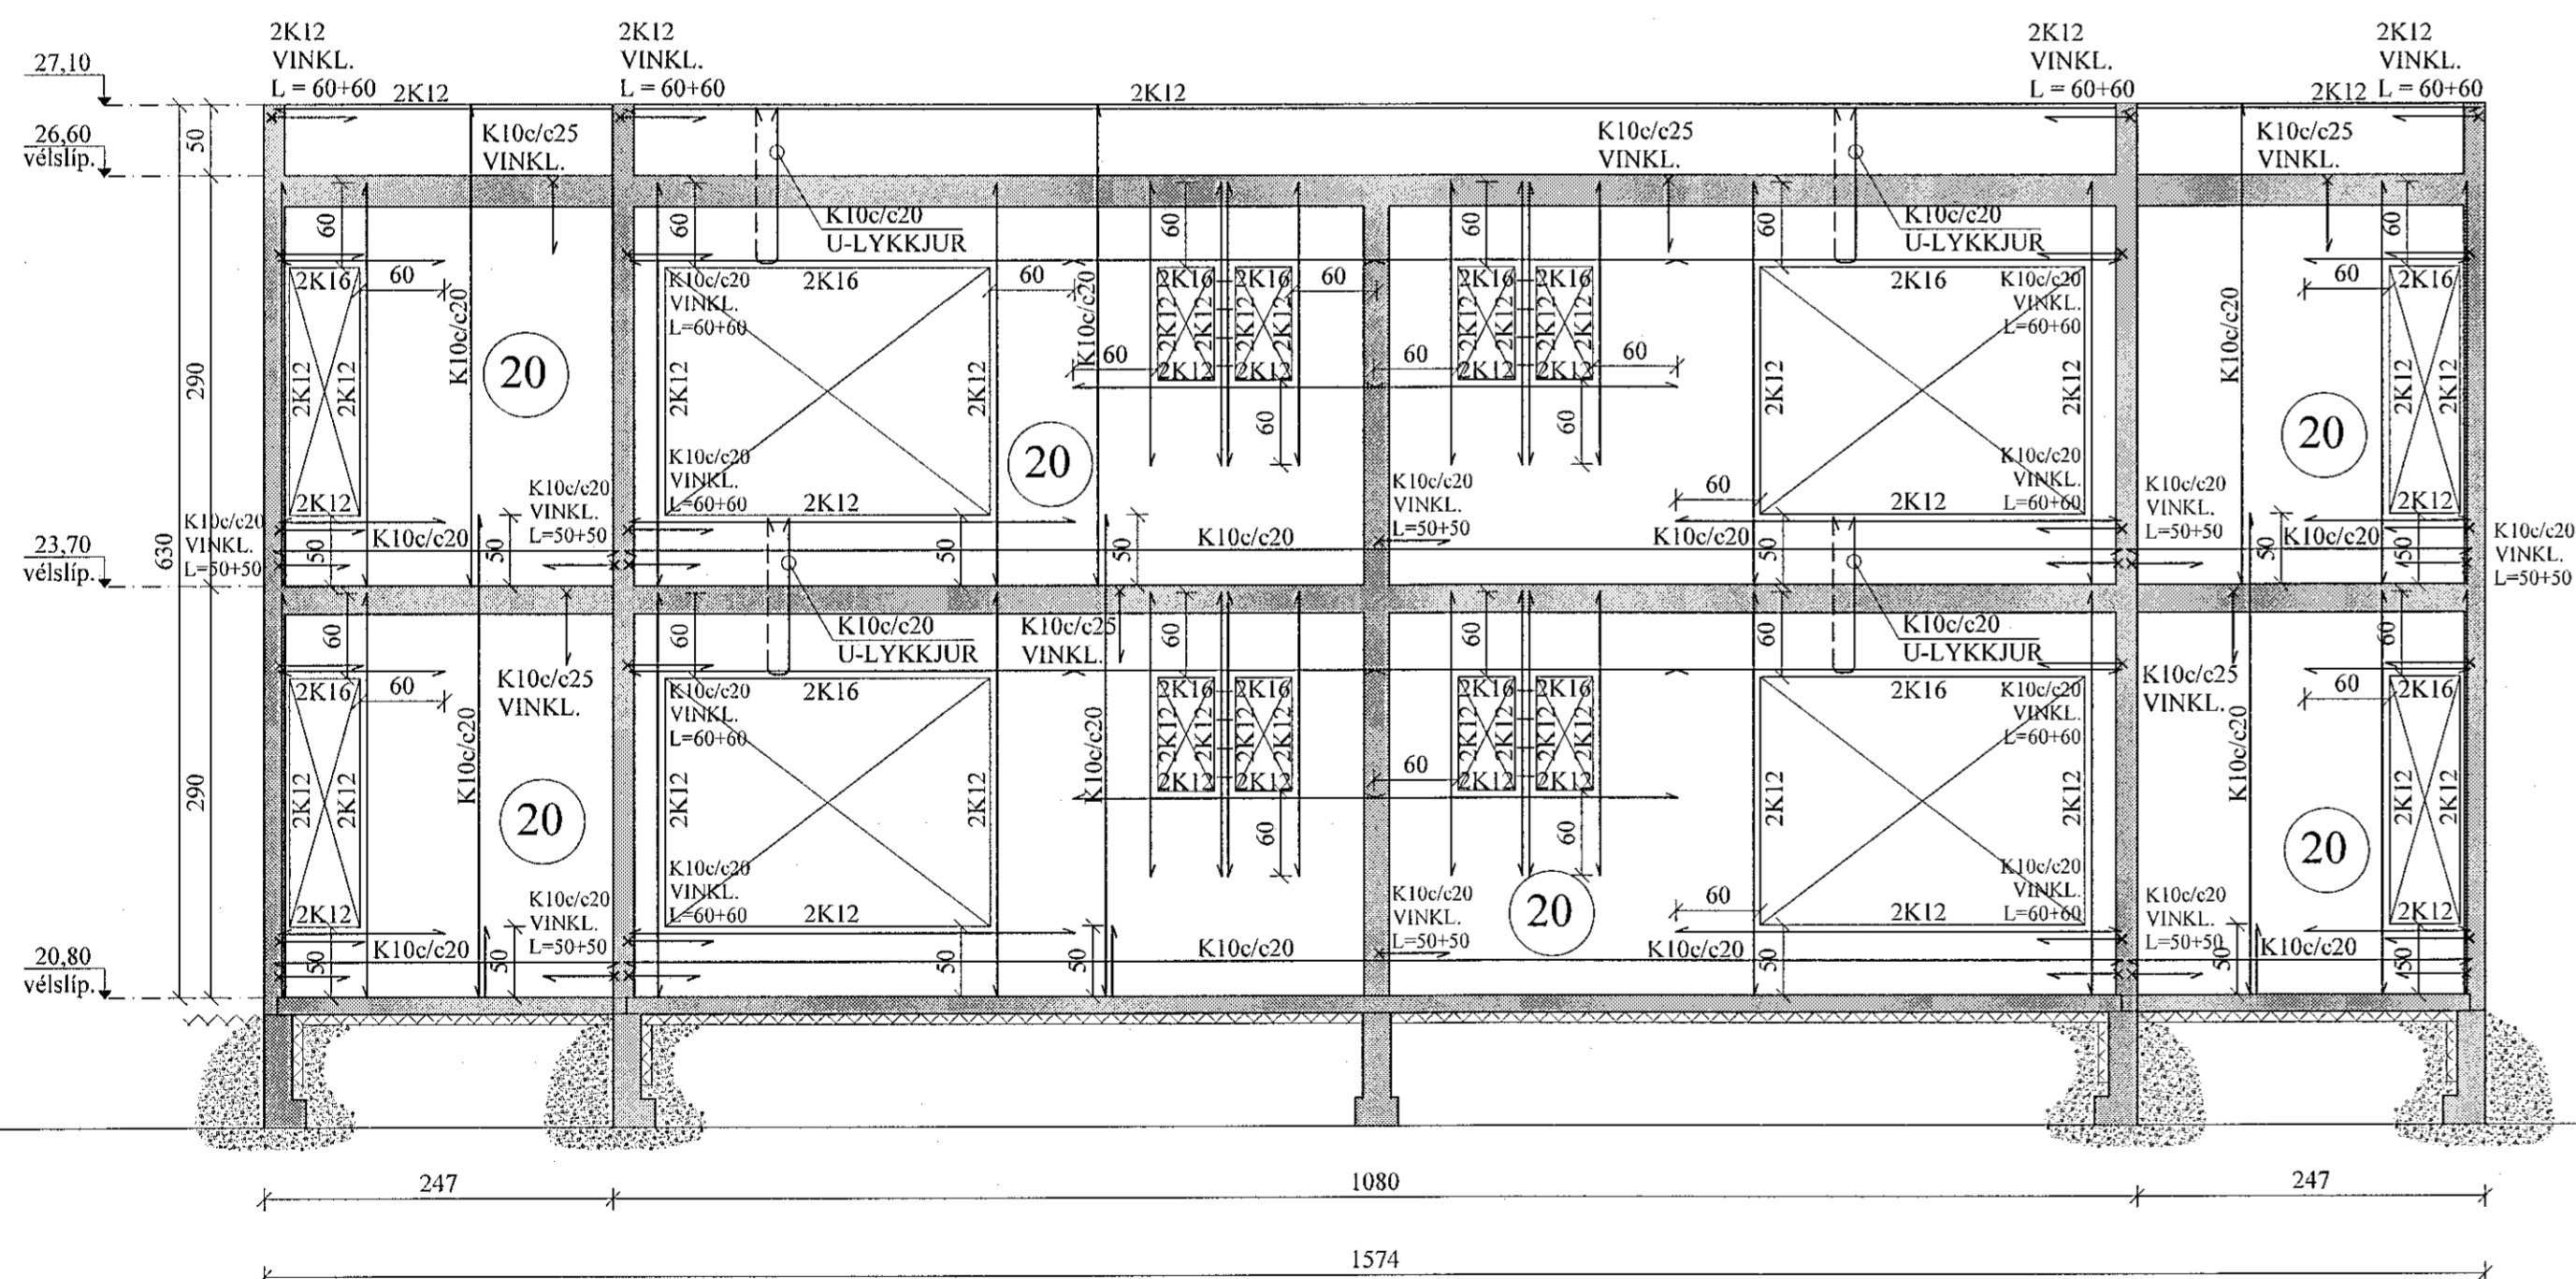

KENNIMYND

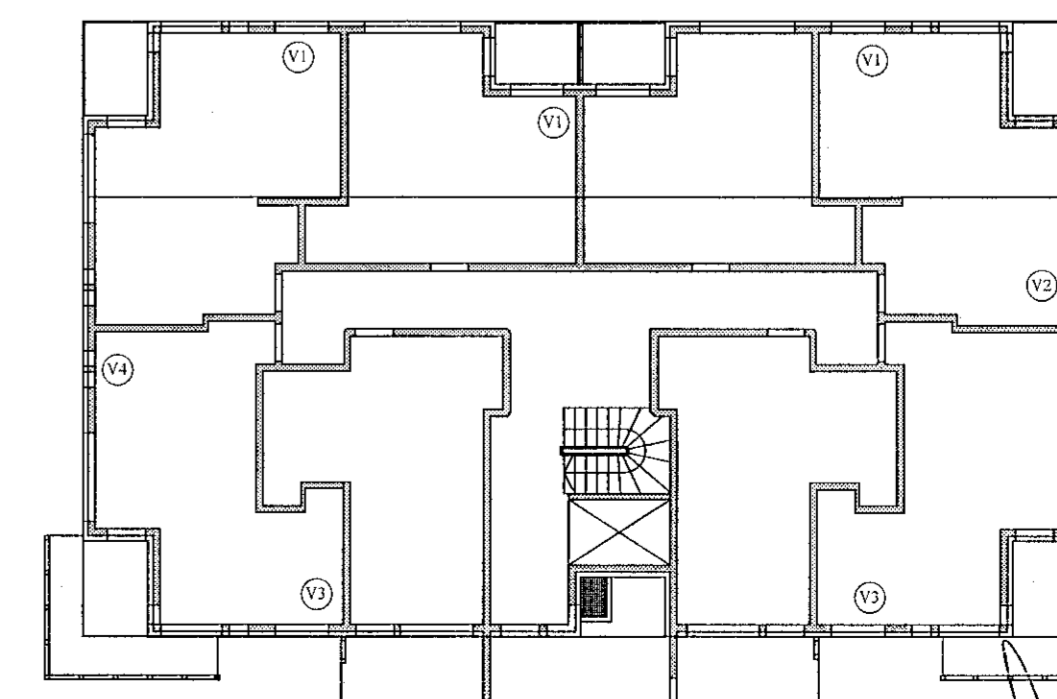

JÓN KRISTJÁNSSON BYGGINGARVERKFRÆÐINGUR
KT: 210754-4829

BREYTINGAR

TIL VÍSANIR:
SKÝRINGAR..... SJÁ TEIKN. NR. 1-01

JÁRNBENDING Í VEGGJUM, NEMA
ANNAD SÉ SÉRSTAKLEGA SÝNT:
ÚTVEGGIR: K10c/e20 lárétt
K10c/e25 lóðrétt.
INNVEGGIR: K10c/e25 lárétt og lóðrétt.
ÖLL LYKKJUBENDING K10c/e20, NEMA
ANNAD SÉ SÝNT.
ÖLL JÁRNBENDING ÚTVEGGJA SÉ 5 CM FRA
INNRI BRÚN, EN JÁRNBENDING INNVEGGJA Í
MIÐJUM VEGG.

Reikn.	JKR	Jan. '19	Útgefið:	27.11.2020
Teikn.	VP	Jan. '19	Kvarði:	1:50
Ath.				
Samþ.				

NORÐURHELLA 9
Halnarfóss Nr. 1-07

Verkhlutur
ÚTVEGGIR,
HLIÐARMYNDIR, SNID.

Verkfæðistofa
Jóns Kristjánssonar ehf.
Arnolds 19
108 Reykjavík
Sími: 537-0002 Fax: 772-3154
NÚ: 540817-0300
Netfang: jkristj@gn.com