


HITA- OG ÞRIFAKERFI, KJALLARI, GRUNNMYND. 1:50

Samþykkt þann
10. mars 2021
F.h. byggingarfulltrúans í Húsnáðuneyti
Sigurður Steinar Jónsson

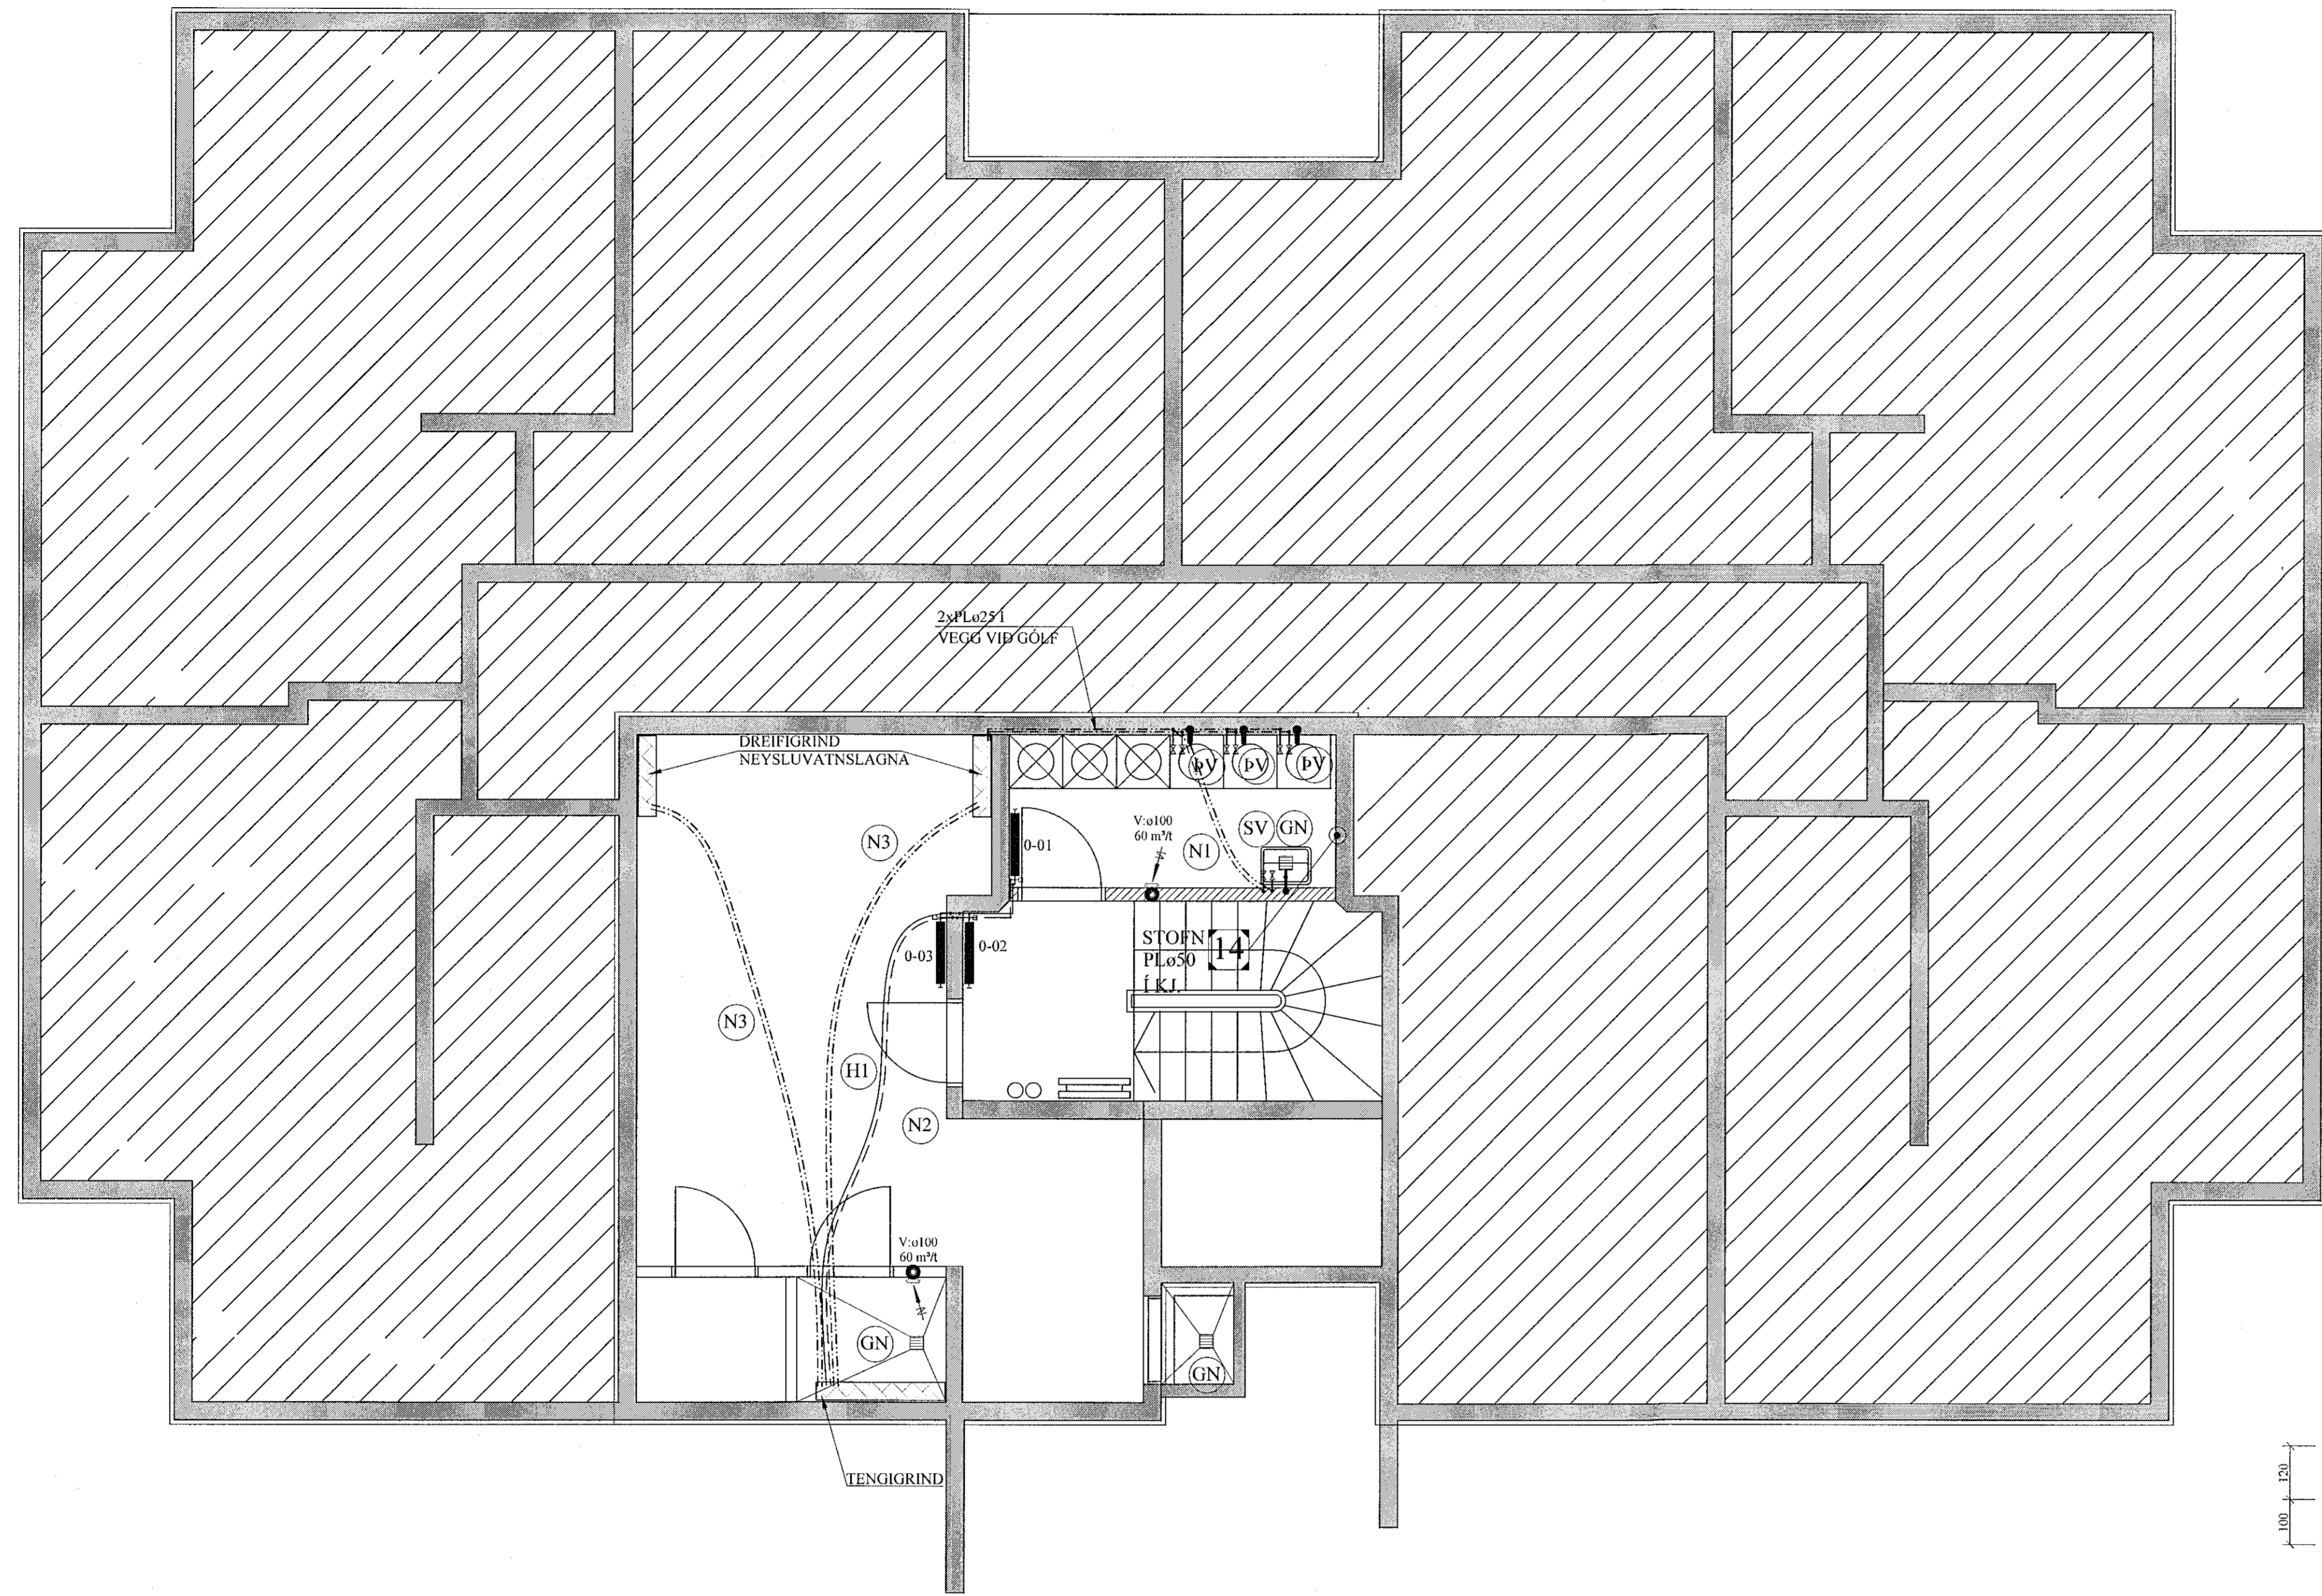

LOFTRÆSISTOKKAR:

LOFTRÆSIRÖR SKULU SMÍÐUÐ ÚR 0.6 mm ÞYKKUM SPIRALRÖRUM. STÆRDIR SK. GRUNNM. VEFJA SKAL 50 mm STEINULL UM ÚTSOGSSTOKKA OG KLÆÐA ÞÁ AF.

ÚTSOGSVENTLAR SKULU VERA SAMBÆRILEGIR VID KSO FRÁ LAPINLEIMU. STÆRDIR SKV. GRUNNMYND.

SKÝRINGAR FYRIR NEYSLUVATNSLAGNIR:

RÖR Í NEYSLUVATNSLÖGN ERU ÚR PEX (KROSSBUNDID HD POLYETHYLEN) Í SVEIGJANLEGU FÓÐURRÖRI NEMA ANNAD SÉ TEKID FRAM. VATNSRÖRIN SKULU ÞOLA 70°C SAMFELT VID 1 MPa VINNUÞRÝSTING. TENGISTYKKI SKULU VERA ÚR AFZINKUNARPOLNU MESSING.

BIL MILLI FESTINGA SÉ SAMKV. EMT IST-67 OG FYRIRMEIUM FRAMLEIÐANDA RÖRANNA.


ALLAR LEIÐSLUR Í NEYSLUVATNSLÖGN ADRAR EN LEIÐSLUR Í FÓÐURRÖRUM SKULU EINANGRAST. MED ÁDRAGSEINANGRUN.

KERFID SKAL ÞOLA 0,6 MPa VINNUÞRÝSTING OG PRÓFAST MED 1,0 MPa ÁÐUR EN LEIÐSLUR ERU HULDAR.


ALLT EFNÍ OG FRÁGANGUR KERFISINS SÉ Í SAMRÆMI VID ÁKV. EÐI IST-67 OG GILDANDI REGLUGERDIR.

ÓNEFNAR TENGILEIÐSLUR AÐ TÆKJUM ERU 16x2,2 ÁLPEX.

SNIÐ Í LÖGN. 1:10

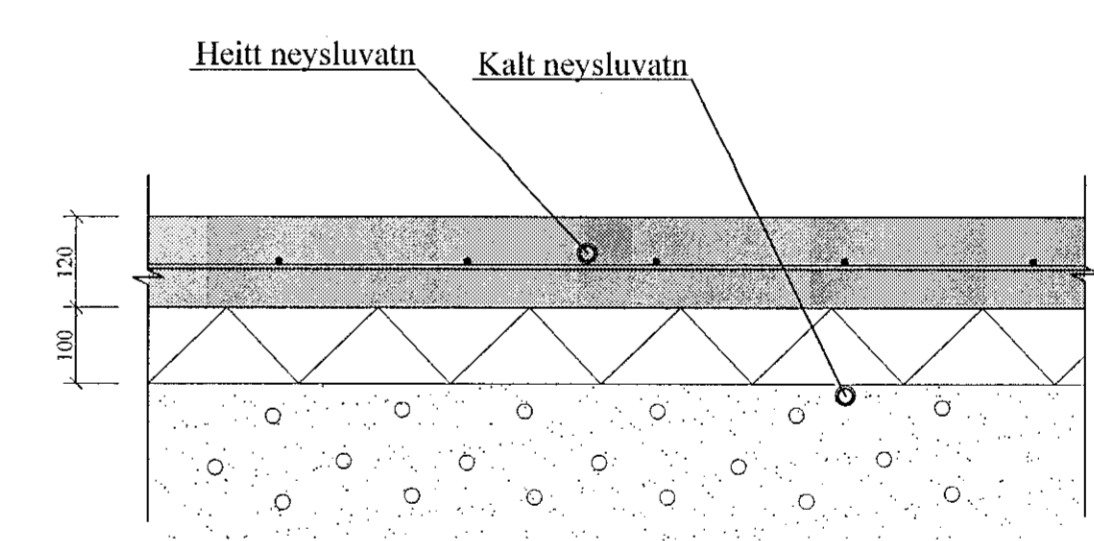

DREIFIGRIND NEYSLUVATNS. 1:10

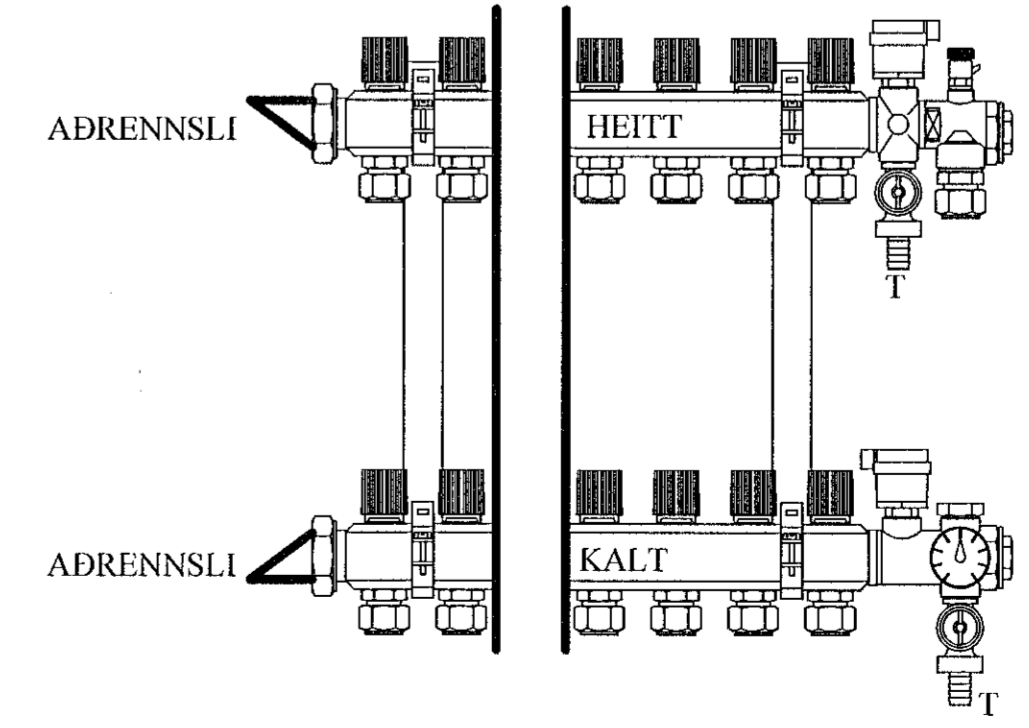

MERKJA SKAL ALLA TENGISTADI MED VARANLEGRI MERKINGU

- (N1): NEYSLUVATNSLÖGN: PEX ø16 Í PLø 34/29 FÓÐURRÖRI.
- (N2): NEYSLUVATNSLÖGN: PEX ø20 Í PLø 34/29 FÓÐURRÖRI.
- (N3): NEYSLUVATNSLÖGN: PEX ø25 Í PLø 39/34 FÓÐURRÖRI.
- (H1): OFNALÖGN: PEX ø16 Í PLø 29/24 FÓÐURRÖRI.

Ofnaskrá								
Verk: NORÐURHELLA 9, KJALLARI								
Nr. á ofni:	Rými:	Útreiknuð afköst W:		Mestu mál (mm)			Stúta- staða Stúta-	Ofnagerð:
		Útreiknuð afköst W:	Hæð:	Lengd:	Þykkt:			
0.01	ÞVOTTUR	620	600	700	100	A-B		
0.02	STIGI/STIGANGUR	1.040	600	700	100	C-D		
0.03	GEYMSLA	2.820	600	700	100	A-B		
		Alls:	4.480 W					

Ath: Ofna skal miða við delta T = 40 gráður
Á alla ofna komi loftskrúfa og stillitré.
Áður en gengið er endanlega frá ofnapöntun skal tékka á staðnum hvort stærðir ofna passa.

Tengingar ofna:

JÓN KRISTJÁNSSON BYGGINGARVERKFRÆÐINGUR
KT: 210754-4829

BREYTINGAR	

TILVÍSANIR:
SKÝRINGAR..... SJÁ TEIKN. NR. 2-01

NORÐURHELLA 9 Nr. 2-03
Hafnarfirði

Reikn.	JKR	Nóv. '20	Útgáfudagur:	30.11.2020
Teikn.	VP	Nóv. '20	Kvarði:	1:50
Ath.				
Samþ.				

Verkhúti
HITA- OG ÞRIFAKERFI,
KJALLARI, GRUNNMYND,
OG SKÝRINGAR, SNIÐ.

Verkhúsi
Jón Kristjánsson ehf.
Árnúta 19
108 Reykjavík
Sími: 537-0002 Gsm: 772-3154
Ft: 540877-0300
Netfang: jokr154@gmail.com