
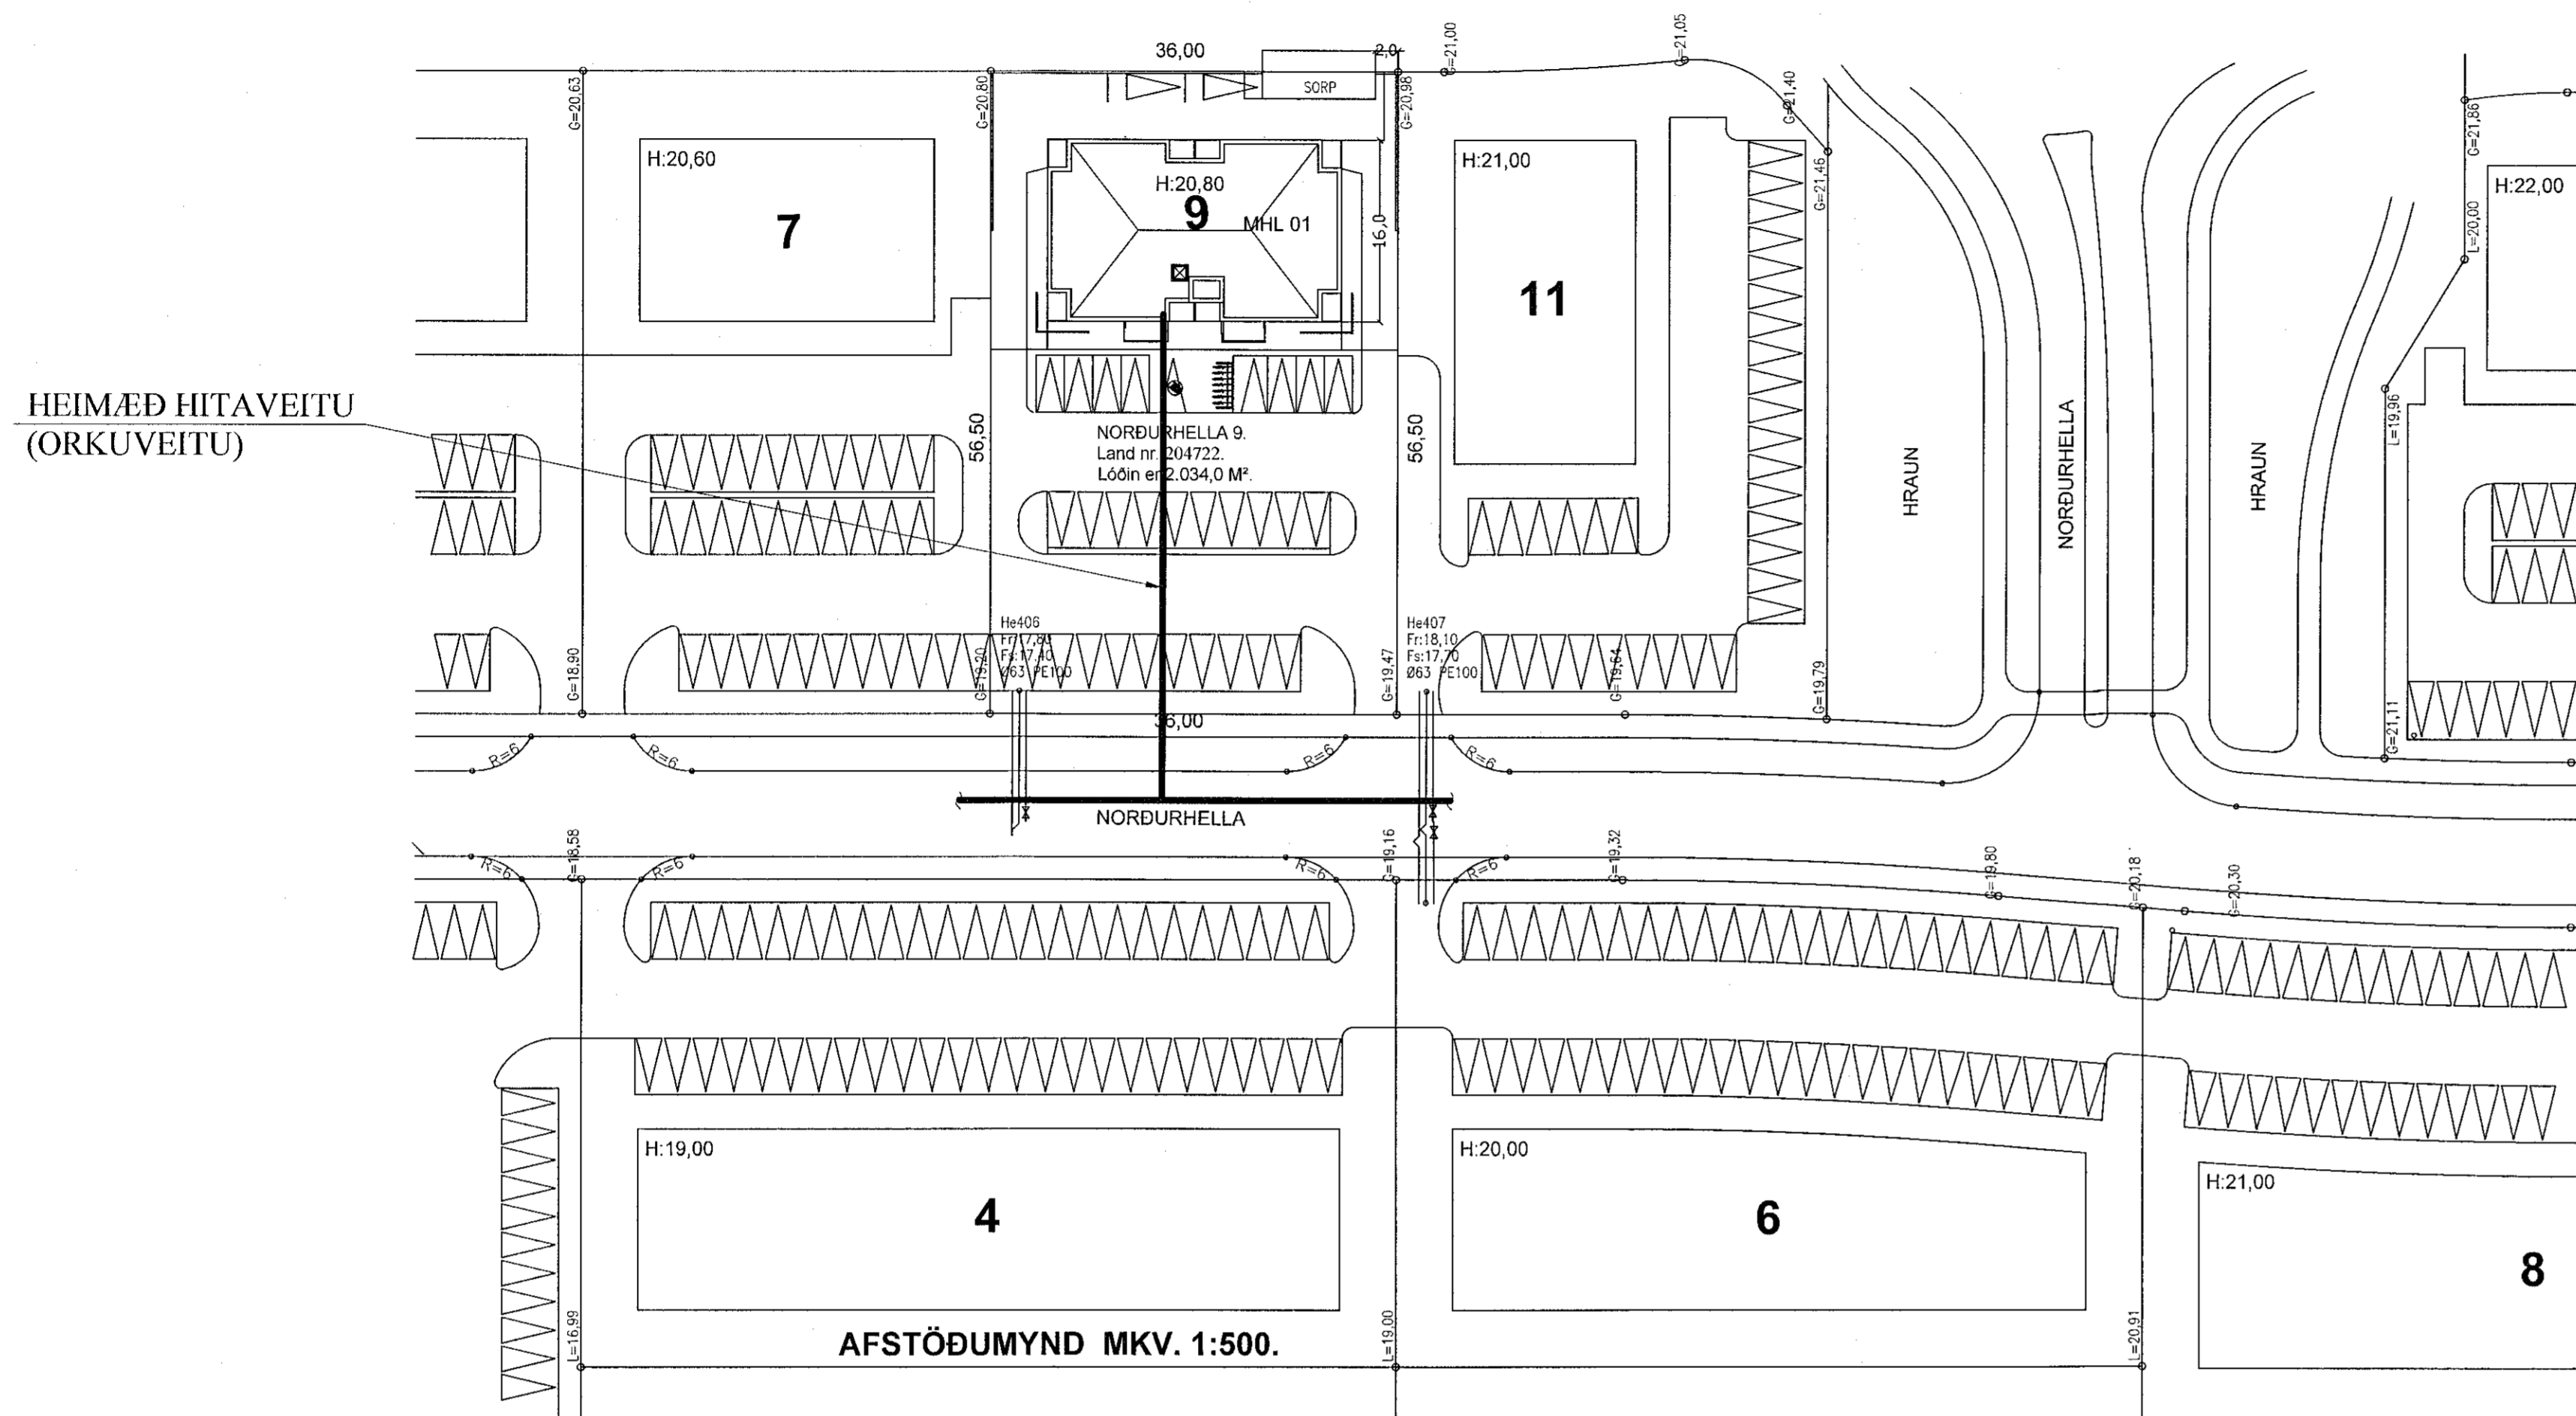


AFSTÖÐUMYND.1:500

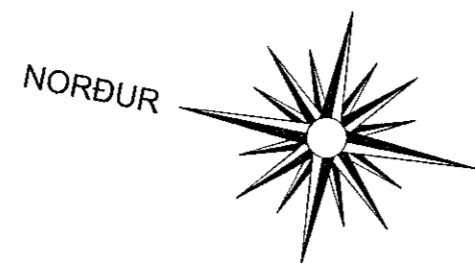

Samþykkt bann
10. mars 2021
F.h. byggingarfulltrúans í Hafnarfirði
Sigurður Steinar Jónsson


TAFLA YFIR TÖPPUNARSTAÐI:

Allir tappstaðir eru ø15 mm, nema annað sé tekið fram.

Tæki	Sk.st.	Fjöldi	Kalt	Heitt
Vatnssalerni	VS.	16	1,6	-
Handlaugar	HL	16	1,6	1,6
Ræstivaskur	RV	2	0,4	0,4
Eldhúsvaskar	EV	16	3,2	3,2
Sturtuböð	SB	16	3,2	3,2
Þvottavélar	ÞV	3	0,6	0,6
Uppþvottavélar	UV	16	3,2	3,2
Garðkranar	G	-	-	-
Baðkór	B	-	-	-
Stálvaskar	SV	1	0,2	0,2
Alls:			14,0 l/s	12,4 l/s

Heimæð vatnsveitu: PL ø40

TENGIGRIND, RÚMMYND. 1:20

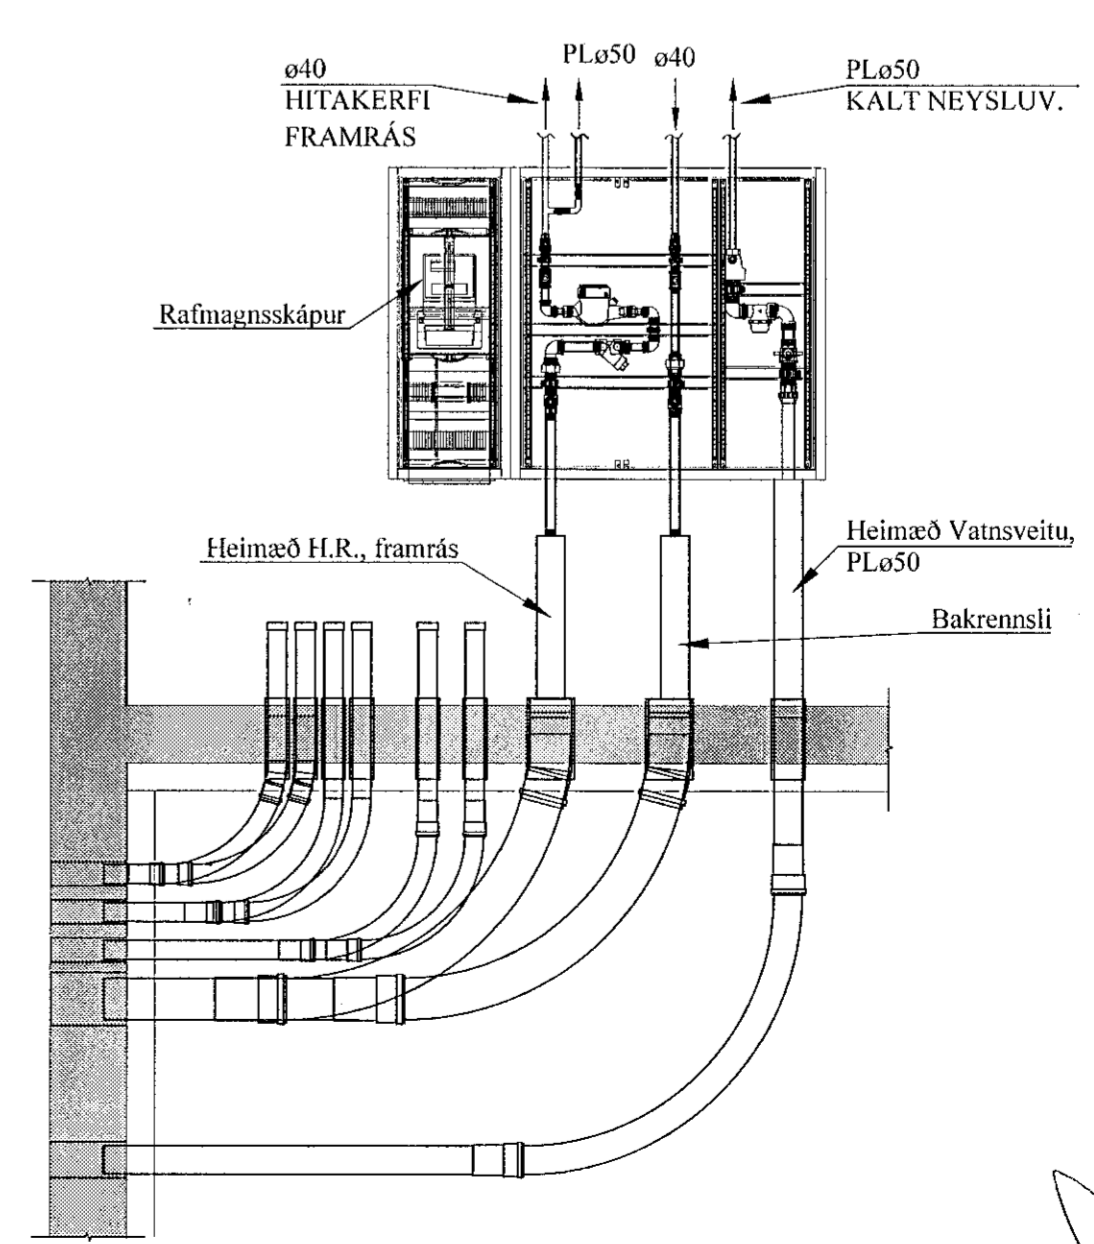

JÓN KRISTJÁNSSON BYGGINGARVERKFRÆÐINGUR
KT: 210754-4829

BREYTINGAR

TILVÍSANIR:
SKÝRINGAR..... SJÁ TEIKN. NR. 2-01

Reikn.	JKR	Növ. '20	Dagf.:	27.11.2020
Teikn.	JKR	Növ. '20	Kvarð:	1:500
Ath.				1:20
Samþ.				
NORÐURHELLA 9				Nr. 2-06
Verkluti HITA- OG ÞRIFAKERFI, AFSTÖÐUMYND, OG TENGIGRIND.			Verkfæðistofa Jóns Kristjánssonar ehf. Arnolds 19 108 Reykjavík Sími: 531-0002 Gsm: 772-3154 HL 540817-0300 Netfang: jpkris24@gmail.com	

[Handwritten signature]