


Samþykkt þann
25. mars 2021
F.h. byggingarfulltrúans í Hafnarfjarði
Sigurður Steinar Jónsson

NR.	DAGS.	BREYTING
A	03 2021	LAGFERÐUR TEXTI

SKÝRINGAR
SKÝRINGAR SJÁ TEKNI B001
ÖLL MÁL Á TEKNINGU Í MILLIMETURUM
EKKI SKAL MÆLA UPP AF TEKNINGU
ÖNNUR MÁL OG ALLUR ANNAR FRÁGANGUR
SJÁ SÉRTEKNINGAR
EFNSGRÆPI Í STÁLVERKI S355
STÁLPRÓFILAR/ÞAKÁSAR ERU KALDVALSABIR ÚR GALVANHÓBUÐU EFN
ALLIR BOLTAR SKULU VERA Í FLOKKI 8.8 OG HEITGALVANHÓBUÐIR
HERSLA Á BOLTUM: M12-87 Nm, M14-139 Nm, M16-214 Nm, M18-295 Nm,
M20-431 Nm, M24-650M Nm, M30-1400 Nm, M36-2300 Nm
BOLTAR OG FESTINGAR Í UNDRISTÖÐUR
SJÁ SÉRMYNDR TEKNINGAR B013 OG B014
DELI OG SNIÐ Í STÁLVERKI VEGGHYNDIR, SJÁ SÉRMYNDR
OG MÁLSETT SNIÐ Í STÁLHLUTA Á TEKNINGU B022
DELI OG SNIÐ Í STÁLVERKI ÞAK OG ÞAKÁSAR
SJÁ SÉRMYNDR TEKNINGU B029

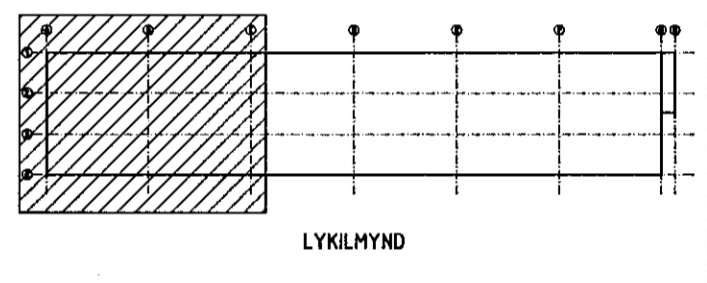

Sig. Hallgrímsson
ADALHÖNNUÐUR:
SIGURÐUR HALLGRÍMSSON 170753-3139
11/3 2021
SÆMUNDUR EIRÍKSSON 261249-2949

DOFRAHELLA 2A
220 HAFNARFJÖRÐUR

KLÖPP
KLÖPP ARKITEKTAR-VERKFRÆÐINGAR EHF
NJARÐARHOLT 3 270 MOSFELLSBÆR
SÍMI 577 2277, 699 7747 - klopp@sinnet.is

HEITI TEKNI.		STÁLGRIND GRUNNMYND	
MÆLIKVARDI	150	DAGS.	JAN 2021
TEKNING	B 015	VERK	V 20-507
BREYTING	A	YFIRFARID	S.E.

