


Samþykkt þann
25. mars 2021
F.h. byggingarfulltrúans í Hafnarförðum
Sigurður Steinar Jónsson

NR.	DAGS.	BREYTING
A	03 2021	LAGFÆRÐUR TEXTI

SKÝRINGAR

SKÝRINGAR SJÁ TEKN B001
ÖLL MÁL Á TEIKNINGU Í MILLIMETRUM
EKKI SKAL MÆLA UPP AF TEIKNINGU
ÖNNUR MÁL OG ALLUR ANNAR FRÁGANGUR
SJÁ SÉRTEIKNINGAR
EFNSGÆÐI Í STÁLVIKRI S355
STÁLPRÓFILAR/ÞAKÁSAR ERU KALDVALSADIR ÚR GALVANHÓÐUÐU EFN
ALLUR BOLTAR SKULU VERA Í FLOKKI B.8 OG HEITGALVANHÓÐADIR
HERSLA Á BOLTUM: M12-87 Nm, M14-139 Nm, M16-214 Nm, M18-295 Nm,
M20-431 Nm, M24-650 Nm, M30-1100 Nm, M36-2300 Nm
BOLTAR OG FESTINGAR Í UNDIRSTÖÐUR
SJÁ SÉRMYNDIR TEIKNINGAR B013 OG B014
DELI OG SNIÐ Í STÁLVIKRI VEGGMYNDIR, SJÁ SÉRMYNDIR
OG MÁLSETT SNIÐ Í STÁLHLUTA Á TEIKNINGU B022
DELI OG SNIÐ Í STÁLVIKRI ÞAK OG ÞAKÞÁSAR
SJÁ SÉRMYNDIR TEIKNINGU B029

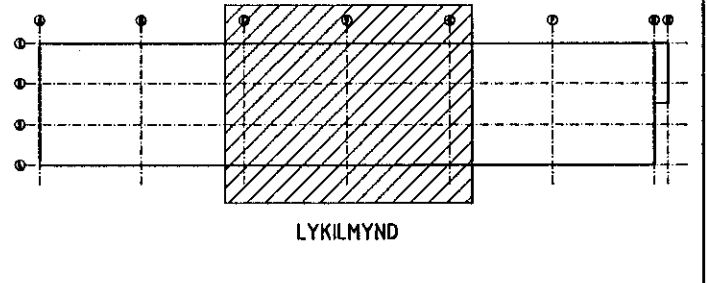

Sigrún Hallgrímsdóttir
ABALHÖNDUR
SIGURÐUR HALLGRÍMSSON 170753-3139
11/3 2021
SKEMUNDUR EIRIKSSON 261249-2949

DOFRAHELLA 2A
220 HAFNARFJÖRÐUR



HEITI TEKN.	STÁLGRIND GRUNNMYND		
MÆLIKVARÐI	1:50	DAGS.	JAN 2021
TEIKNING	B 016	VERK	V 20-507
BREYTING	A	YFIRFARIÐ	S.E.

