


Samþykkt þann
25. mars 2021
F.h. byggingarfulltrúans í Hafnarförðum
Sigurður Steinar Jónsson

NR.	DAGS.	BREYTING
A	03 2021	LAGFERÐUR TEXTI

SKÝRINGAR

SKÝRINGAR SJÁ TEKNI B001
ÖLL MÁL Á TEKNINGU Í MILLIMETURUM
EKKI SKAL MÆLA UPP AF TEKNINGU
ÖNNUR MÁL OG ALLUR ANNAR FRÁGANGUR
SJÁ SÉRTEKNINGAR
EFTIRSGEDI Í STÁLVIKRI S355
STÁLPRÓFÍLAR/ÞAKÁSAR ERU KALDVALSADIR ÖR GALVANIÓÐUÐU EFN
ALLIR BOLTAR SKULU VERA Í FLOKKI 8.8 OG HEITGALVANHÚÐADIR
HERSLA Á BOLTUM: M12-87 Nm, M16-139 Nm, M16-214 Nm, M18-295 Nm
M20-431 Nm, M24-650 Nm, M30-1600 Nm, M36-2300 Nm
BOLTAR OG FESTINGAR Í UNDIRSTÖÐUR
SJÁ SÉRMYNDIR TEKNINGAR B013 OG B014
DEILI OG SNÍÐ Í STÁLVIKRI VEGGMYNDIR, SJÁ SÉRMYNDIR
OG MÁLSETT SNÍÐ Í STÁLHLUTA Á TEKNINGU B022
DEILI OG SNÍÐ Í STÁLVIKRI ÞAK OG ÞAKDÁSAR
SJÁ SÉRMYNDIR TEKNINGU B029

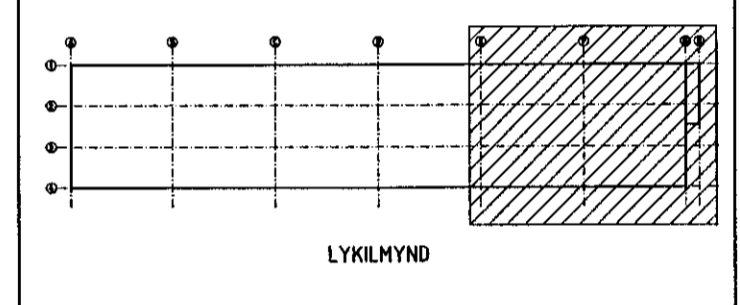

Sigr. H. Jónsson
ADALHÖNUNDIR
SIGURÐUR HALLGRÍMSSON 110753-3139

11/3/21
SÆMUNDUR EIRIKSSON 261249-2949

DOFRAHELLA 2A
220 HAFNARFJÖRÐUR

KLÖPP

KLÖPP ARKITEKTAR-VERKFRÆÐINGAR EHF
NJARÐARHOLT 3, 2710 HOSFELLSSÍÐER
SÍMI 577 2277, 699 7747 - klopp@sinnet.is

HETTI TEKNI.		STÁLGRIND GRUNNMYND	
MÆLIKVARÐI	1:50	DAGS.	JAN 2021
TEKNING	B 017	VERK	V 20-507
BREYTING	A	YFIRFARID	S.E.