



STÁLVIKRI LANGHLID LÍNA 1:150  
NORÐURHLID SÉÐ FRÁ LÍNU 2

STÁLHLUTI GERB SJÁ TEKN B022

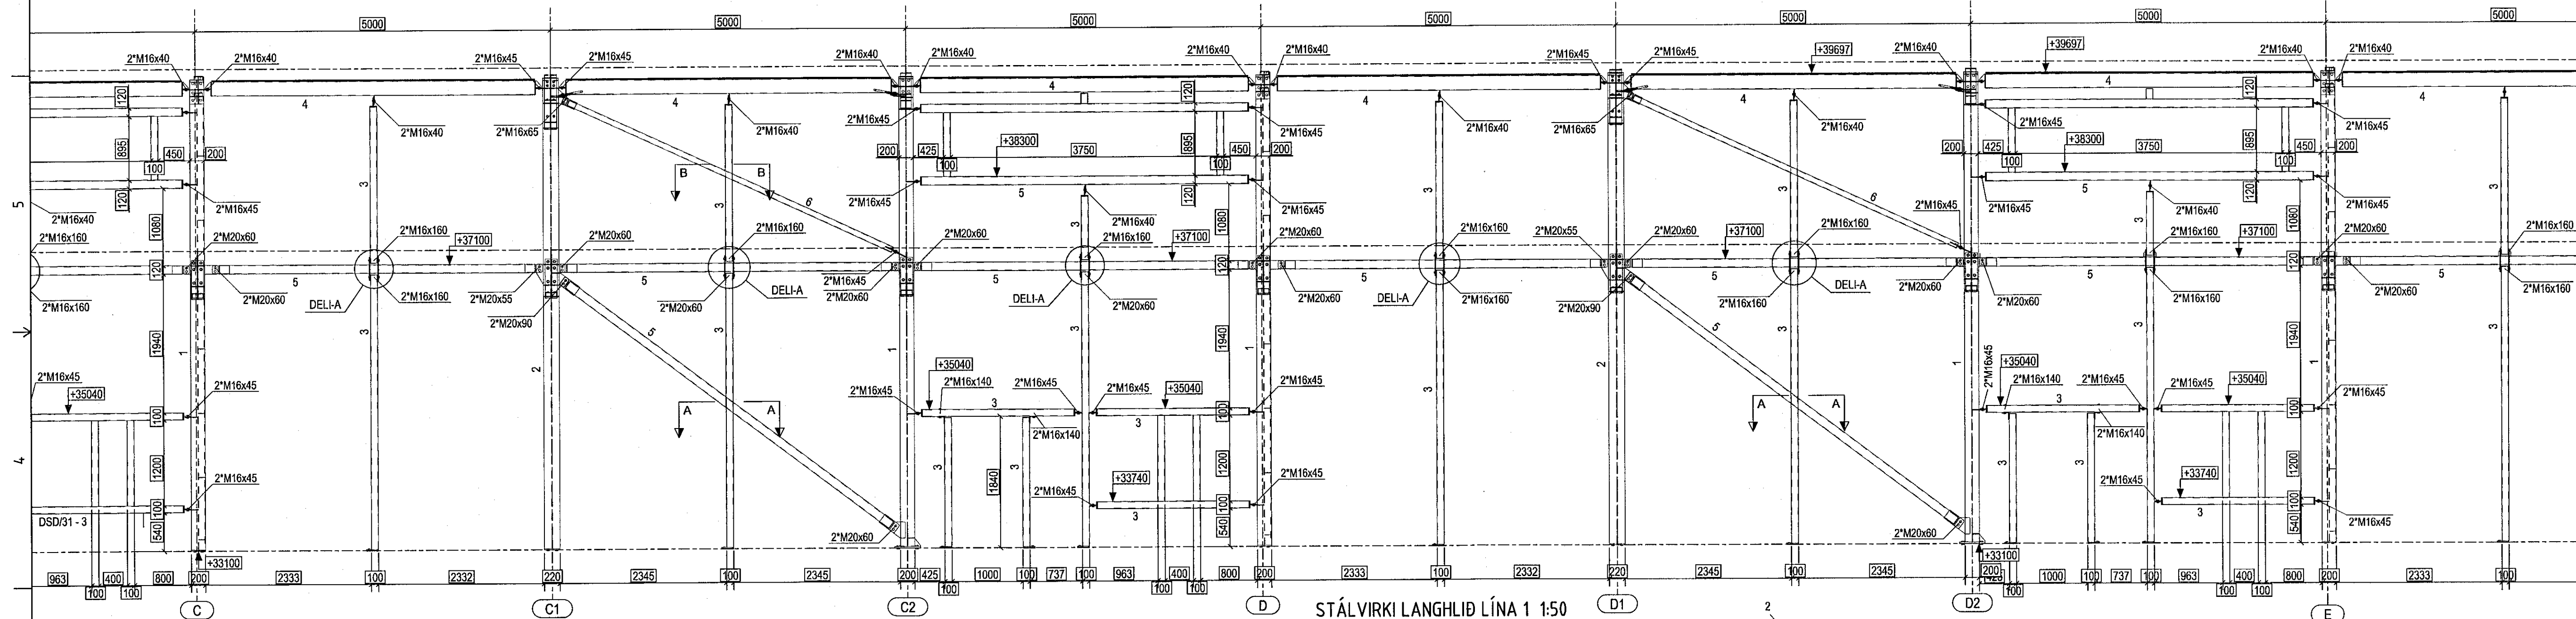

STÁLVIKRI LANGHLID LÍNA 1:150  
NORÐURHLID SÉÐ FRÁ LÍNU 2

STÁLHLUTI GERB SJÁ TEKN B022

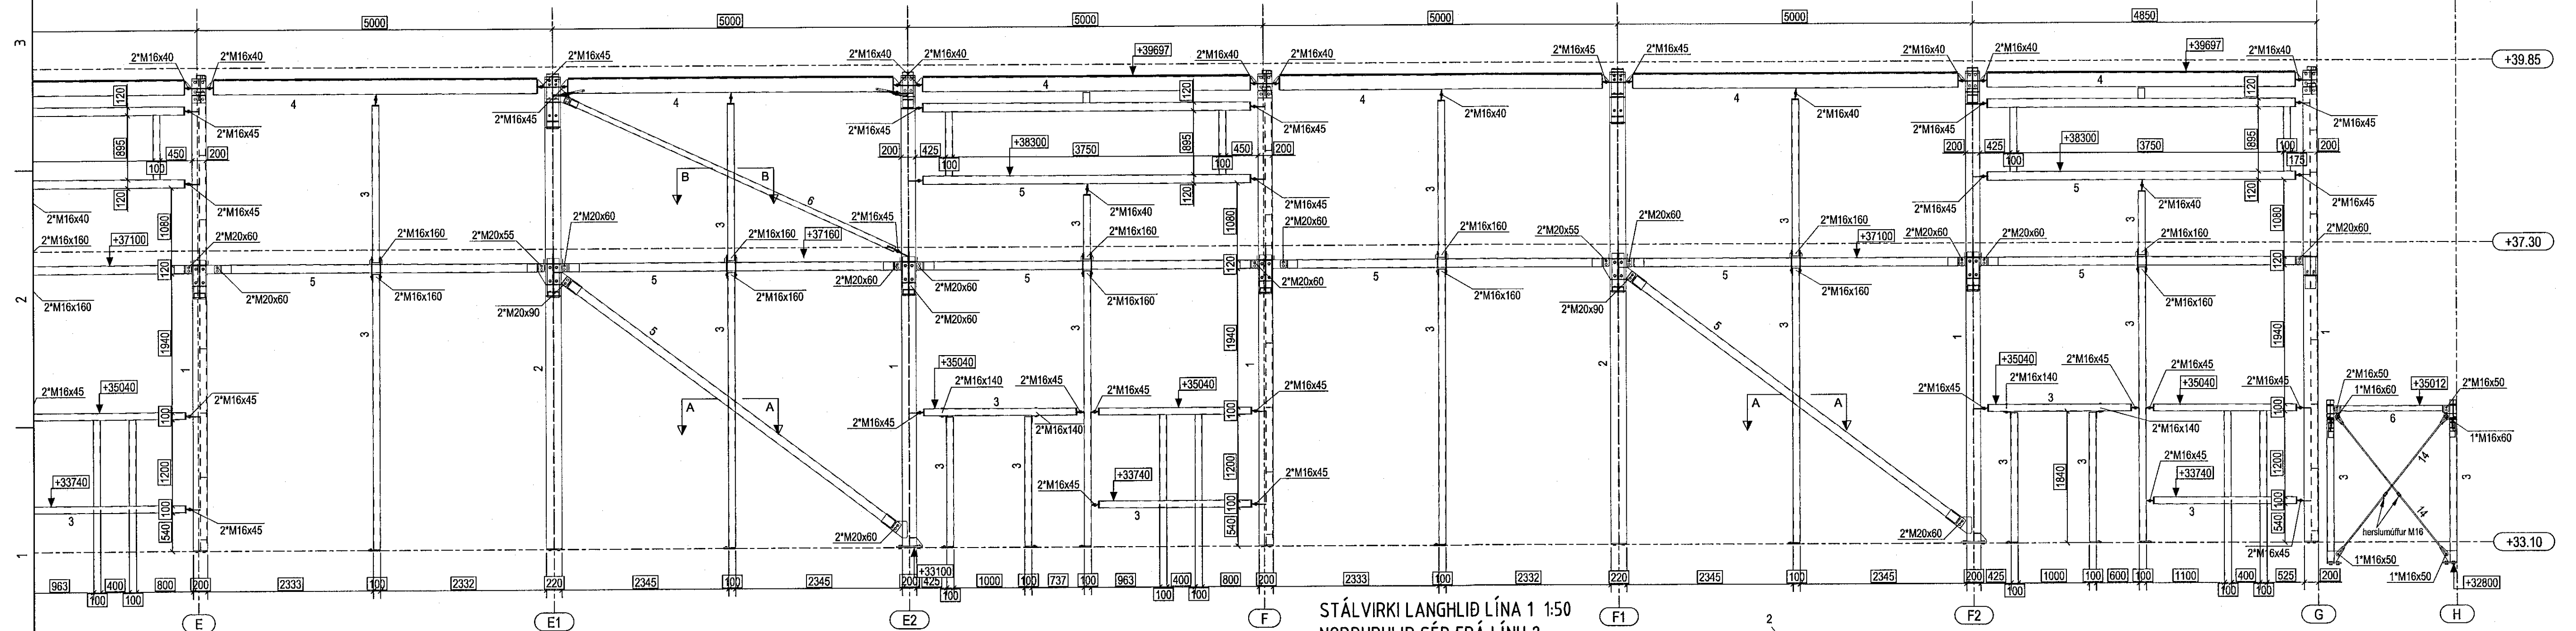


STÁLVIKRI LANGHLID LÍNA 1:150  
NORÐURHLID SÉÐ FRÁ LÍNU 2

STÁLHLUTI GERB SJÁ TEKN B022

Samþykkt þann  
25. mars 2021  
E.h. byggingarfulltrúans í Hafnarförum  
Sigurður Steinar Jónsson

NR.	DAGS.	BREYTING
A	03.2021	LAGFÆRÐUR TEXTI

**SKÝRINGAR**  
SKÝRINGAR SJÁ TEKN B001  
ÖLL MÁL Á TEKNINGU Í MILLIMETUR  
EKKI SKAL MELA UPP AF TEKNINGU  
ÖNNUR MÁL OG ALLUR ANNAR FRÁGANUR  
SJÁ SÉRTEKNINGAR  
EFNSGÆÐI Í STÁLVIKRI S355  
STÁLPRÓFILAR/ÞAKASAR ERU KALDVALSADIR ÚR GALVANHÓÐUBU EFN  
ALLUR ÞOLTAR SKULU VERA Í FLOKKI 8.8 OG HEITGALVANHÓÐADIR  
HERSLA Á BOLTUM: M12-87 Nm, M14-139 Nm, M16-214 Nm, M18-295 Nm,  
M20-431 Nm, M24-650 Nm, M30-1400 Nm, M36-2300 Nm  
BOLTAR OG FESTINGAR Í UNDIRSTÖÐUR  
SJÁ SÉRHYNDUR TEKNINGAR B013 OG B014  
DEILI OG SNIÐ Í STÁLVIKRI VEGGMYNDIR, SJÁ SÉRHYNDUR  
OG MÁLSETT SNIÐ Í STÁLHLUTA Á TEKNINGU B022  
DEILI OG SNIÐ Í STÁLVIKRI ÞAK OG ÞAKÞASAR  
SJÁ SÉRHYNDUR TEKNINGU B029

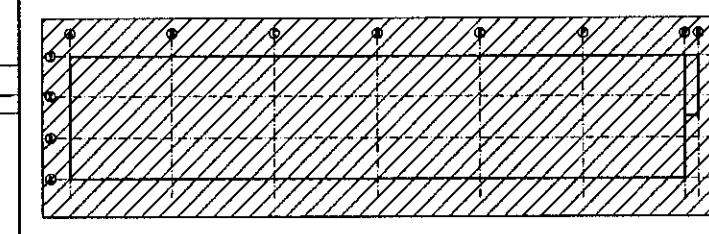

LYKILMYND

Sigurður Steinar Jónsson  
ADALHÖNNUNARMAÐUR  
SIGURÐUR HALLGRÍMSSON 170753-3139  
19/3/21  
SÆMUNDUR EIRIKSSON 261249-2949

DOFRAHELLA 2A  
220 HAFNARFJÖRÐUR

**KLÖPP**  
KLÖPP ARKITEKTAR-VEKFRÆÐINGAR EHF  
NJARÐARHÖL 3 270 MÖSVELLSBÆR  
SÍMI 577 2277, 699 7747 - klopp@simnet.is

HEITI TEKN.	STÁLGRIND VEGGMYNDIR
MÁLKVARÐI	150
DAGS.	JAN 2021
TEKNING	B 018
VERK	V 20-507
BREYTING	A
YFIRFARID	S.E.