


Samþykkt þann
25. mars 2021
F.h. byggingarfulltrúans í Halmarnum
Sigurður Steinar Jónsson

NR.	DAGS.	BREYTING
A	03.2021	LAGFÆRUR TEXTI

SKÝRINGAR
SKÝRINGAR SJÁ TEKN B001
ÖLL MÁL Á TEKNINGU Í MILLIMETUR
EKKI SKAL MELA UPP AF TEKNINGU
ÖNNUR MÁL OG ALLUR ANNAR FRÁGANGUR
SJÁ SÉRTEKNINGAR
EFNSGÆDI Í STÁLVIKI S355
STÁLPRÓFULAR/ÞAKÁSAR ERU KALDVALSADIR ÖR GALVANIÓÐUÐU EFM
ALLUR ÞOLTAR SKULU VERA Í FLOKKI B.8 OG HETGALVANÓÐUÐIR
HERSLA Á BOLTUM: M12-87 Nm, M14-139 Nm, M16-214 Nm, M18-295 Nm,
M20-431 Nm, M24-650 Nm, M30-1400 Nm, M36-2300 Nm
BOLTAR OG FESTINGAR Í UNDRISTÓÐUR
SJÁ SÉRHYNDIR TEKNINGAR B013 OG B014
DELI OG SNOB Í STÁLVIKI VEGGMYNDIR, SJÁ SÉRHYNDIR
OG MÁLSETT SNOB Í STÁLHLUTA Á TEKNINGU B022
DELI OG SNOB Í STÁLVIKI ÞAK OG ÞAKÁSAR
SJÁ SÉRHYNDIR TEKNINGU B029

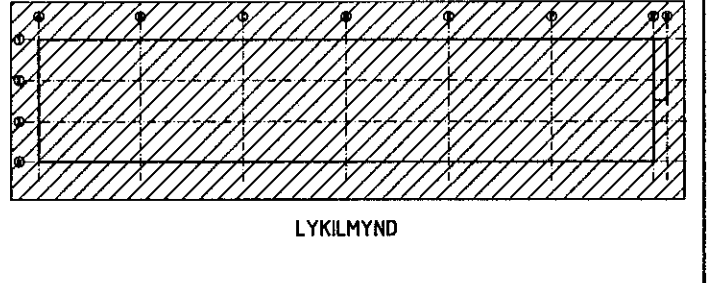

Sig. Magnússon
ADALHÖNDURUR:
SIGURÐUR HALLGRÍMSSON 170753-3139
SÆMUNDUR EIRÍKSSON 261249-2949

DOFRAHELLA 2A
220 HAFNARFJÖRÐUR

KLÖPP
KLÖPP ARKITEKTAR-VERKFRÆÐINGAR EHF
NJARÐARHÖLDI 3 270 MOSFELLSBÆR
SÍMI 577 2272, 699 7747 - klopp@simet.is

HEITI TEKN.	STÁLGRIND VEGGMYNDIR
MÁLKVARÐI	1:50
DAGS.	JAN 2021
TEKNING	B 019
VERK	V 20-507
BREYTING	A
YFIRFARID	S.E.