


Samþykkt þann
25. mars 2021
F.h. byggingarfulltrúans í Hafnarförðum
Sigurður Steinar Jónsson

| NR. | DAGS. | BREYTING |
|-----|---------|-----------------|
| A | 03 2021 | LAGFRÁBUR TEXTI |

SKÝRINGAR
SKÝRINGAR SJÁ TEKNI B001
ÖLL MÁL Á TEKNINGU Í MILLIMETURM
EKKI SKAL MÆLA UPP AF TEKNINGU
ÖNNUR MÁL OG ALLUR ANNAR FRÁGANGUR
SJÁ SÉRTEKNINGAR
EFNISGRÖÐ Í STÁLVIKRI S355
STÁLPRÓFILAR/ÞAKÁSAR ERU KALDVALSABIR ÚR GALVANHÓBUÐU EFNI
ALLIR BOLTAR SKULU VERA Í FLOKKI 8.8 OG HEITGALVANHÓBUÐIR
HERSLA Á BOLTUM: M12-87 Nm, M14-139 Nm, M16-214 Nm, M18-295 Nm,
M20-431 Nm, M24-650 Nm, M30-1100 Nm, M36-2300 Nm
BOLTAR OG FESTINGAR Í UNDRISTÖÐUR
SJÁ SÉRMYNDR TEKNINGAR B013 OG B014
DELI OG SNIÐ Í STÁLVIKRI VEGGMYNDR, SJÁ SÉRMYNDR
OG MÁLSETT SNIÐ Í STÁLHLUTA Á TEKNINGU B022
DELI OG SNIÐ Í STÁLVIKRI ÞAK OG ÞAKÁSAR
SJÁ SÉRMYNDR TEKNINGU B029

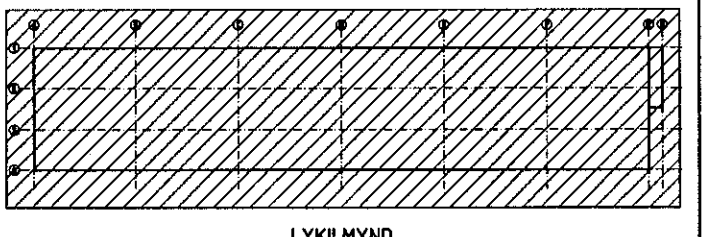

Sigurður Hallgrímsson
ADALHÖNNUNDIR
SIGURÐUR HALLGRÍMSSON 170753-3159
11/3 21
SÆMUNÐUR EIRIKSSON 261249-2949

DOFRAHELLA 2A
220 HAFNARFJÖRÐUR

KLÖPP
KLÖPP ARKITEKTAR-VERKFRÆÐINGAR EHF
NJARÐARHOLT 3 270 MOSFELLSBÆR
SÍMI 577 2277, 699 7747 - klopp@simnet.is

| HEITI TEKNI. | STÁLGRIND VEGGMYNDR |
|--------------|---------------------|
| MÆLIKVARDI | 1:50 |
| TEKNING | B 020 |
| BREYTING | A |
| DAGS. | JAN 2021 |
| VERK | V 20-507 |
| YFIRFARID | S.E. |

