


STÁLHLUTAR Í STÁLGRIND 1:10

STÁLHLUTAR Í STÁLGRIND 1:10

Samþykkt þann  
25. mars 2021  
E.h. byggingarfulltrúans (Hafnar) /  
Sigurður Steinar Jónsson

NR.	DAGS.	BREYTING
A	03 2021	LAGFÆRÐUR TEXTI, BÆTT INN SÉRMYNDUM STÁLHLUTA

**SKÝRINGAR**  
SKÝRINGAR SJÁ TEKNI 001  
ÖLL MÁL Á TEKNINGU Í HELLMETRUM  
EKKI SKAL MELA UPP AF TEKNINGU  
ÖNNUR MÁL OG ALLUR ANNAR FRÁGANGUR  
SJÁ SÉRTEKNINGAR  
EFNSGÆÐI Í STÁLVIKKI S355  
STÁLPRÓFILAR/ÞAKÞÁSAR ERU KALDVALSADIR ÚR GALVANHÓÐUÐU EFN  
ALLUR ÞOLTAR SKULU VERA Í FLOKKI 8.8 OG HEITGALVANHÓÐADIR  
HERSLA Á BOLTUM: M12-87 Nm, M14-139 Nm, M16-214 Nm, M18-295 Nm  
M20-431 Nm, M24-650 Nm, M30-1400 Nm, M36-2300 Nm  
BOLTAR OG FESTINGAR Í UNDRISTÖÐUR  
SJÁ SÉRMYNDIR TEKNINGAR B013 OG B014  
DEILI OG SNÖÐ Í STÁLVIKKI VEGGMYNDIR, SJÁ SÉRMYNDIR  
OG MÁLSETT SNÖÐ Í STÁLHLUTA Á TEKNINGU B022  
DEILI OG SNÖÐ Í STÁLVIKKI ÞAK OG ÞAKÞÁSAR  
SJÁ SÉRMYNDIR TEKNINGU B023

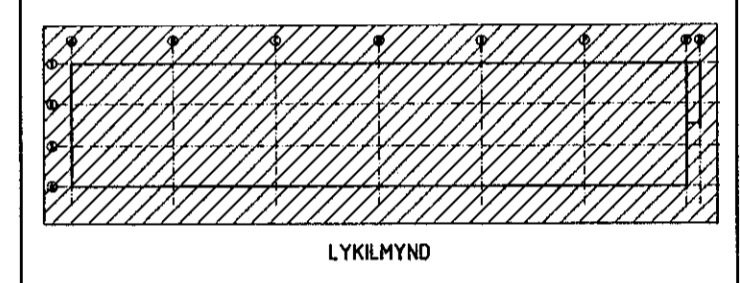

LYKLMYND

ADALHÖNDURUR:  
SIGURÐUR HALLGRÍMSSON 170753-3199

9/13/21  
SÆMUNDUR EIRIKSSON 261269-2949

DOFRAHELLA 2A  
220 HAFNARFJÖRÐUR

**KLÖPP**  
KLÖPP ARKITEKTAR-VERKFRÆÐINGAR EHF  
NJARÐARHOLT 3 270 MOSFELLSBÆR  
SÍMI 577 2277, 699 7747 - klopp@simnet.is

HEITI TEKNI.	STÁLGRIND VEGGMYNDIR DEILI - SÉRMYNDIR		
MÆLIKVARÐI	1:10	DAGS.	JAN 2021
TEKNING	B 022	VERK	V 20-507
BREYTING	A	YFIRFARID	S.E.