


Samþykkt þann
25. mars 2021
F.h. byggingarfulltrúans í Hafnarförðum
Sigurður Steinar Jónsson

NR.	DAGS.	BREYTING
A	03 2021	LAGFARÐUR TEXTI

SKÝRINGAR
SKÝRINGAR SJÁ TEKN B001
ÖLL MÁL Á TEKNINGU Í MILLIMETURM
EKKI SKAL MÆLA UPP AF TEKNINGU
ÖNNUR MÁL OG ALLUR ANNAR FRÁGANUR
SJÁ SÉRTEKNINGAR
EÞNISGRÉI Í STÁLVIKKI S355
STÁLPRÓFILAR/ÞAKÁSAR ERU KALDVALSADIR ÚR GALVANHÚÐUÐU EFN
ALLIR BOLTAR SKULU VERA Í FLOKKI 8.8 OG HEITGALVANHÚÐADIR
HERSLA Á BOLTUM: M12-87 Nm, M14-139 Nm, M16-214 Nm, M18-295 Nm,
M20-431 Nm, M24-650 Nm, M30-1100 Nm, M36-2300 Nm
BOLTAR OG FESTINGAR Í UNDRISTÖÐUR
SJÁ SÉRMYNDIR TEKNINGAR B013 OG B014
DEILI OG SNIÐ Í STÁLVIKKI VEGGMYNDIR, SJÁ SÉRMYNDIR
OG MÁLSETT SNIÐ Í STÁLHLUTA Á TEKNINGU B022
DEILI OG SNIÐ Í STÁLVIKKI ÞAK OG ÞAKÁSAR
SJÁ SÉRMYNDIR TEKNINGU B029

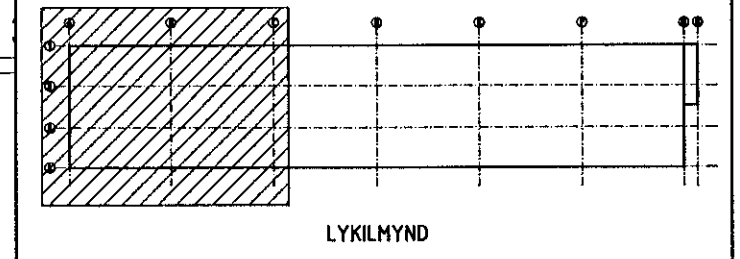

Sig. Steinar Jónsson
ADALHÖNNUÐUR:
SIGURÐUR HALLGRÍMSSON 170753-3139
11/3/21
SÆMUNDUR EIRIKSSON 261249-2949

DOFRAHELLA 2A
220 HAFNARFJÖRÐUR

KLÖPP
KLÖPP ARKITEKTAR-VERKFRÆÐINGAR EHF
NJARÐARHOLT 3 270 MOSFELLSBÆR
SÍMI 571 2277, 699 7147 - klopp@simnet.is

HEITI TEKN.	STÁLGRIND ÞAK GRUNNMYND	
MÆLIKVARDI	1:50	DAGS. JAN 2021
TEKNING	B 023	VERK V 20-507
BREYTING	A	YFIRFARID S.E.

