


Samþykkt þann  
25. mars 2021  
F.h. byggingarfulltrúans í Hafnarfirði  
Sigurður Steinarr Jónsson

NR.	DAGS.	BREYTING
A	03.2021	LAGFERÐUR TEXTI

**SKÝRINGAR**  
SKÝRINGAR SJÁ TEKNI B001  
ÖLL MÁL Á TEIKNINGU Í MILLIMETURUM  
EKKI SKAL MÆLA UPP AF TEIKNINGU  
ÖNNUR MÁL OG ALLUR ANNAR FRÁGANGUR  
SJÁ SÉRTEIKNINGAR  
EFNSGÆRI Í STÁLVIKRI S355  
STÁLPRÓFILAR/ÞAKSÁSAR ERU KALDVALSADIR ÖR GALVANHÓÐUÐU EFN  
ALLUR BOLTAR SKULU VERA Í FLOKKI 8.8 OG HEITGALVANHÓÐADIR  
HERSLA Á BOLTUM: M12-87 Nm, M14-139 Nm, M16-214 Nm, M18-295 Nm  
M20-431 Nm, M24-650 Nm, M30-1400 Nm, M36-2300 Nm  
BOLTAR OG FESTINGAR Í UNDRISTÖÐUR  
SJÁ SÉRMYNDR TEIKNINGAR B013 OG B014  
DEILI OG SNIÐ Í STÁLVIKRI VEGGMYNDR, SJÁ SÉRMYNDR  
OG MÁLSETT SNIÐ Í STÁLHLUTA Á TEIKNINGU B022  
DEILI OG SNIÐ Í STÁLVIKRI ÞAK OG ÞAKSÁSAR  
SJÁ SÉRMYNDR TEIKNINGU B029

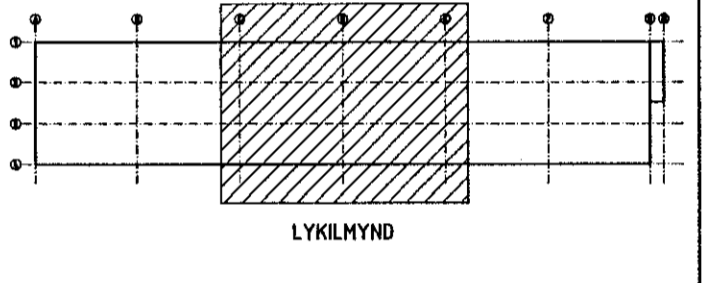

Sigurður Steinarr Jónsson  
ADALHÖNNUDEIUR  
SIGURÐUR HALLGRÍMSSON 170753-3139  
11/3 '21  
SÆMUNDUR EIRIKSSON 261249-2949

DOFRAHELLA 2A  
220 HAFNARFJÖRÐUR



HEITI TEKNI.	STÁLGRIND ÞAK GRUNNMYND		
MÆLIKVARGI	1:50	DAGS.	JAN 2021
TEIKNING	B 024	VERK	V 20-507
BREYTING	A	YFIRFARID	S.E.

STÁLVIKRI ÞAK GRUNNMYND 1:50  
STÁLHLUTI GERD SJÁ TEKNI B022