


Samþykkt þann
25. mars 2021
F.A. Byggingarfulltrúans í Hafnarfjarðar
Sigurður Steinar Jónsson

NR.	DAGS.	BREYTING
A	03 2021	LAGFARBUR TEXTI

SKÝRINGAR
SKÝRINGAR SJÁ TEKN B001
ÖLL MÁL Á TEKNINGU Í MILLIMETURM
ERKI SKAL MÆLA UP AF TEKNINGU
ÖNNUR MÁL OG ALLUR ANNAR FRÁGANGUR
SJÁ SÉRTEKNINGAR
EFNSGEBI Í STÁLVIKI S355
STÁLPRÓFILAR/ÞAKÁSAR ERU KALDVALSAÐIR ÚR GALVANHÓBUÐU EFN
ALLIR BOLTAR SKULU VERA Í FLOKKI 8.8 OG HEITGALVANHÓBUÐIR
HERSLA Á BOLTUM: M12-8T Nm, M16-139 Nm, M16-214 Nm, M18-295 Nm
M20-431 Nm, M24-650M Nm, M30-1140 Nm, M36-2300 Nm
BOLTAR OG FESTINGAR Í UNDRISTÖÐUR
SJÁ SÉRMYNDR TEKNINGAR B013 OG B014
DEILI OG SMD Í STÁLVIKI VEGGMYNDR. SJÁ SÉRMYNDR
OG MÁLSETT SMD Í STÁLHLUTA Á TEKNINGU B022
DEILI OG SMD Í STÁLVIKI ÞAK OG ÞAKÁSAR
SJÁ SÉRMYNDR TEKNINGU B029

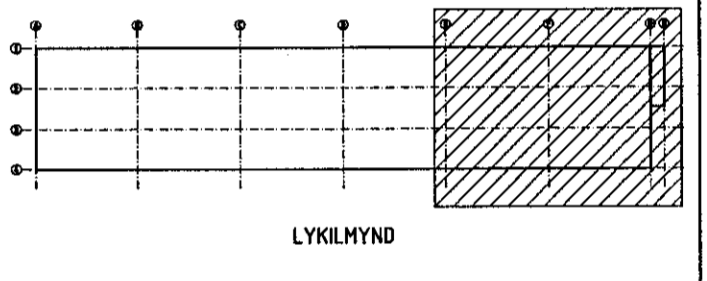

Sigurður Steinar Jónsson
ADALHÖNNUÐUR
SIGURÐUR HALLGRÍMSSON 170753-3139
11/3 21 26
SÆMUNDUR EIRÍKSSON 261249-2949

DOFRAHELLA 2A
220 HAFNARFJÖRÐUR

KLÖPP
KLÖPP ARKITEKTAR-VERKFRÆÐINGAR EHF
NJARBARHOLT 3 270 MOSFELLSBÆR
SÍMI 577 2277, 699 7747 - klopp@simnet.is

HEITI TEKN.	STÁLGRIND ÞAK GRUNNMYND		
MÆLIKVARÐI	1:50	DAGS.	JAN 2021
TEKNING	B 025	VERK	V 20-507
BREYTING	A	YFIRFARID	S.E.

STÁLVIKI ÞAK GRUNNMYND 1:50
STÁLHLUTI GERD SJÁ TEKN B022

