

Samþykkt þann
25. mars 2021
F.h. byggingarfulltrúans í Hafnarfjörð
Sigurður Steinar Jónsson

NR.	DAGS.	BREYTING
A	03 2021	LAGFRÆÐUR TEXTI

SKÝRINGAR

SKÝRINGAR SJÁ TEIKN B001

ÖLL MÁL Á TEIKNINGU Í MILLIMETURM
EKKI SKAL MÆLA UPP AF TEIKNINGU

ÖNNUR MÁL OG ALLUR ANNAR FRÁGANÐUR
SJÁ SÉRTEIKNINGAR

EFNSGÆÐI Í STÁLVIKKI S355

STÁLPRÓFILAR/ÞAKÁSAR ERU KALDVALSABIR ÖR GALVANHÓDUÐU EFN


ALLUR BOLTAR SKULU VERA Í FLOKKI 8.8 OG HEITGALVANHÓDUÐIR

HERSLA Á BOLTUM: M12-87 Nm, M14-139 Nm, M16-214 Nm, M18-295 Nm
M20-431 Nm, M24-650M Nm, M30-1400 Nm, M36-2300 Nm

BOLTAR OG FESTINGAR Í UNDRISTÖÐUR
SJÁ SÉRMYNDR TEIKNINGAR B013 OG B014

DELI OG SNIÐ Í STÁLVIKKI VEGGMYNDR, SJÁ SÉRMYNDR
OG MÁLSETT SNIÐ Í STÁLHLUTA Á TEIKNINGU B022

DELI OG SNIÐ Í STÁLVIKKI ÞAK OG ÞAKÁSAR
SJÁ SÉRMYNDR TEIKNINGU B029

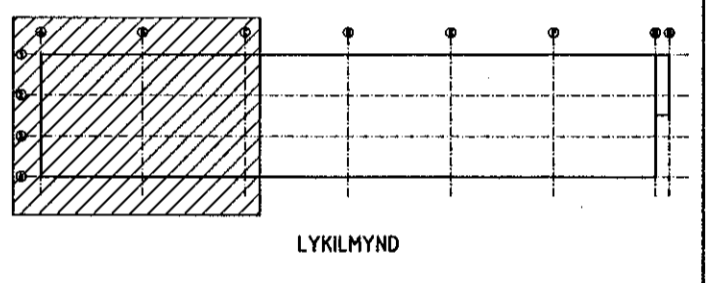

Sigrún Hallgrímsdóttir
ADALHÖNNUNUR
SIGURÐUR HALLGRÍMSSON 170753-3139


11/3 '21
SÆMUNDUR EIRIKSSON 261249-2949

DOFRAHELLA 2A
220 HAFNARFJÖRÐUR

KLÖPP

KLÖPP ARKITEKTAR-VERKFRÆÐINGAR EHF
NJARDARHOLT 3 270 MOSFELLSBÆR
SÍMI 577 2277, 699 7747 - klopp@simnet.is

HEITI TEIKN.	STÁLGRIND ÞAKÁSAR GRUNNMYND		
MÁLKVARÐI	1:50	DAGS.	JAN 2021
TEIKNING	B 026	VERK	V 20-507
BREYTING	A	YFIRFARIÐ	S.E.

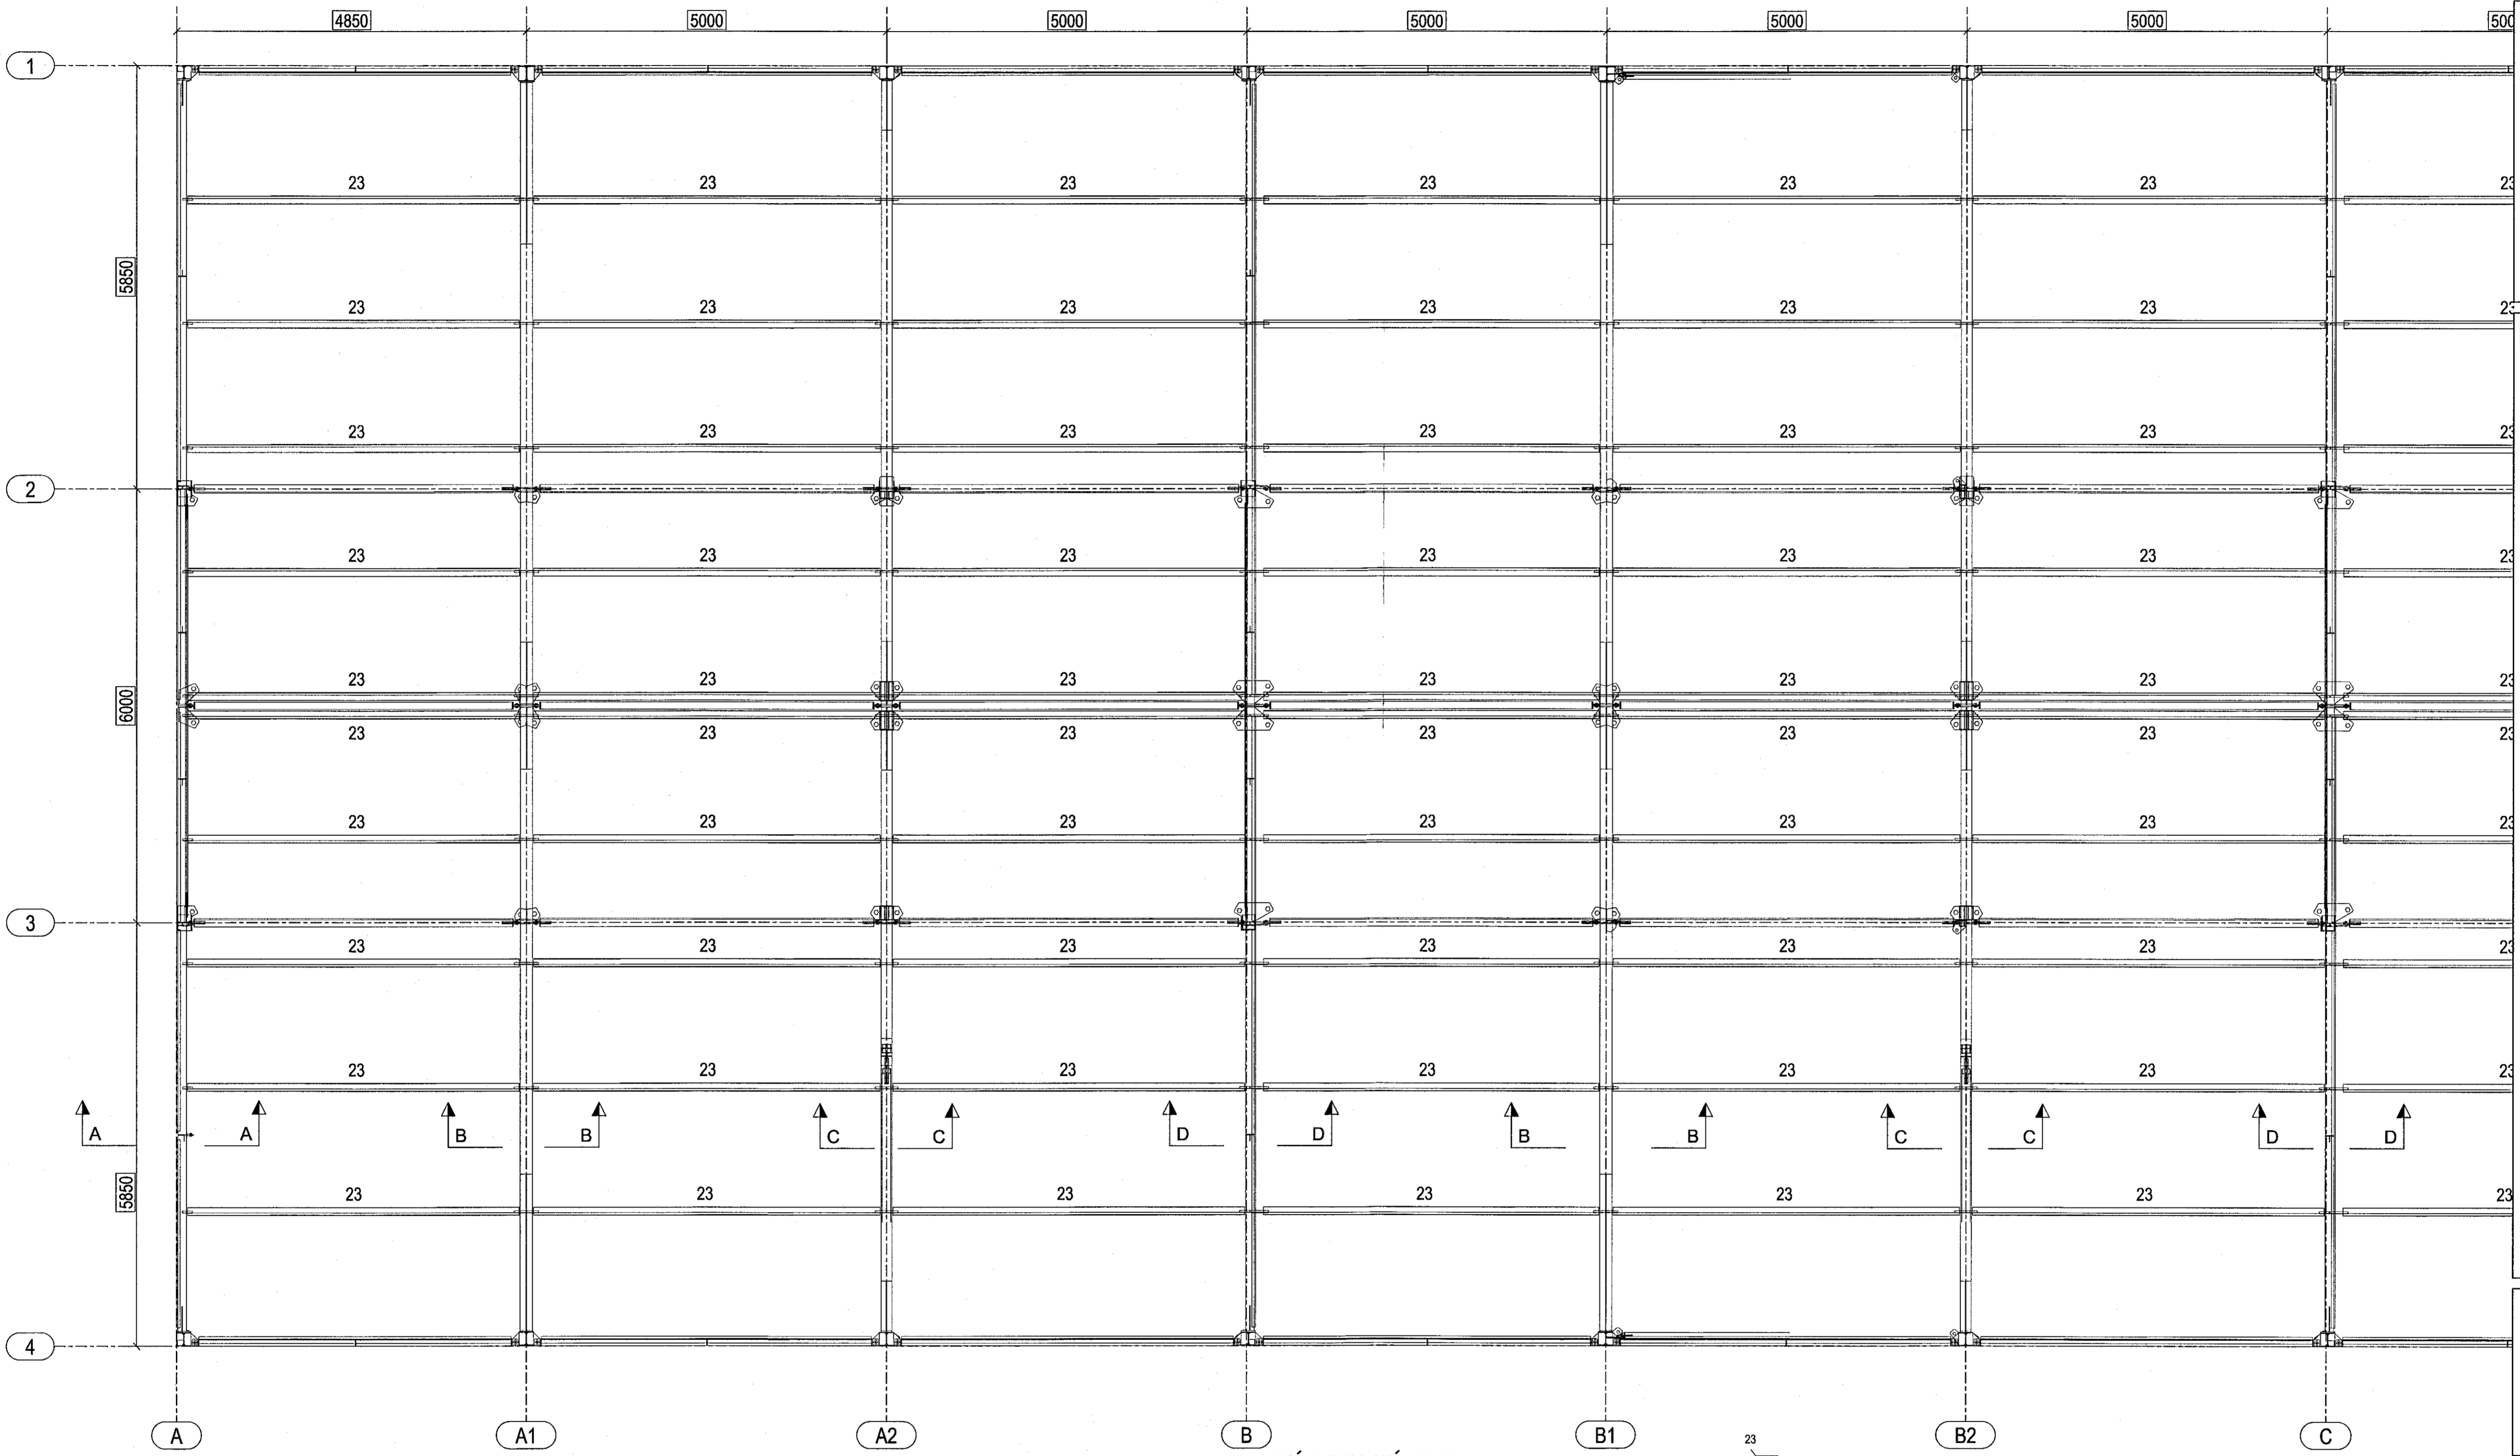

STÁLVIKKI ÞAKÁSAR GRUNNMYND 1:50
ÞAKÁS GERÐ SJÁ TEIKN B022

