


STÁLVIKRI ÞAKÁSAR GRUNNMYND 1:50  
 ÞAKÁS GERÐ SJÁ TEKNI B022

Sampykkt þann  
 25. mars 2021  
 F.h. byggingarfulltrúans í Hafnarförðum  
 Sigurður Steinar Jónsson

NR.	DAGS.	BREYTING
A	03 2021	LAGFÆRÐUR TEXTI

**SKÝRINGAR**  
 SKÝRINGAR SJÁ TEKN B001  
 ÖLL MÁL Á TEKNINGU Í MILLIMETURUM  
 EKKI SKAL MÆLA UPP AF TEKNINGU  
 ÖNNUR MÁL OG ALLUR ANNAR FRÁGANGUR  
 SJÁ SÉRTEKNINGAR  
 EFNISGERÐ Í STÁLVIKRI S355  
 STÁLPROFÍLAR/ÞAKÁSAR ERU KALDVALSADIR ÚR GALYANHÓBUDU EFN  
 ALLUR BOLTAR SKULU VERA Í FLOKKI 8.8 OG HEITGALYANHÓBADIR  
 HERSLA Á BOLTUM : M12-87 Nm, M14-139 Nm, M16-214 Nm, M18-295 Nm  
 M20-431 Nm, M24-650M Nm, M30-1400 Nm, M36-2300 Nm  
 BOLTAR OG FESTINGAR Í UNDRISTÖBUR  
 SJÁ SÉRMYNDIR TEKNINGAR B013 OG B014  
 DELI OG SNIÐ Í STÁLVIKRI VEGGMYNDIR, SJÁ SÉRMYNDIR  
 OG MÁLSETT SNIÐ Í STÁLHLUTA Á TEKNINGU B022  
 DELI OG SNIÐ Í STÁLVIKRI ÞAK OG ÞAKÁSAR  
 SJÁ SÉRMYNDIR TEKNINGU B029

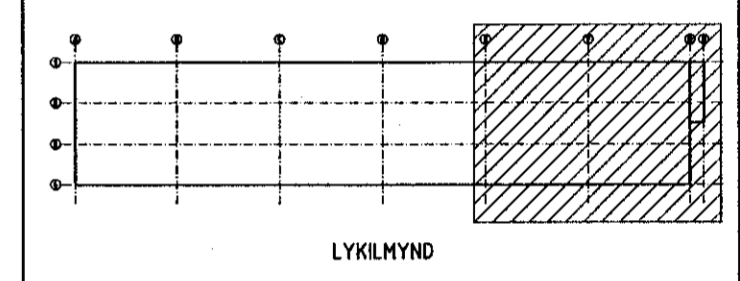

Sig. Steinar Jónsson  
 ABALHÖNNUNUR  
 SIGURÐUR HALLGRÍMSSON 170753-3139  
 11/3 '21  
 SÆMUNDUR EIRÍKSSON 261249-2949

DOFRAHELLA 2A  
 220 HAFNARFJÖRÐUR



HEITI TEKNI.	STÁLGRIND ÞAKÁSAR GRUNNMYND
MÆLIKVARÐI	150
DAGS.	JAN 2021
TEKNING	B 028
VERK	V 20-507
BREYTING	A
YFIRFARID	S.E.