


LANGHLIÐ LÍNA 1 - ÚTLIT NORÐURHLIÐ 1:50

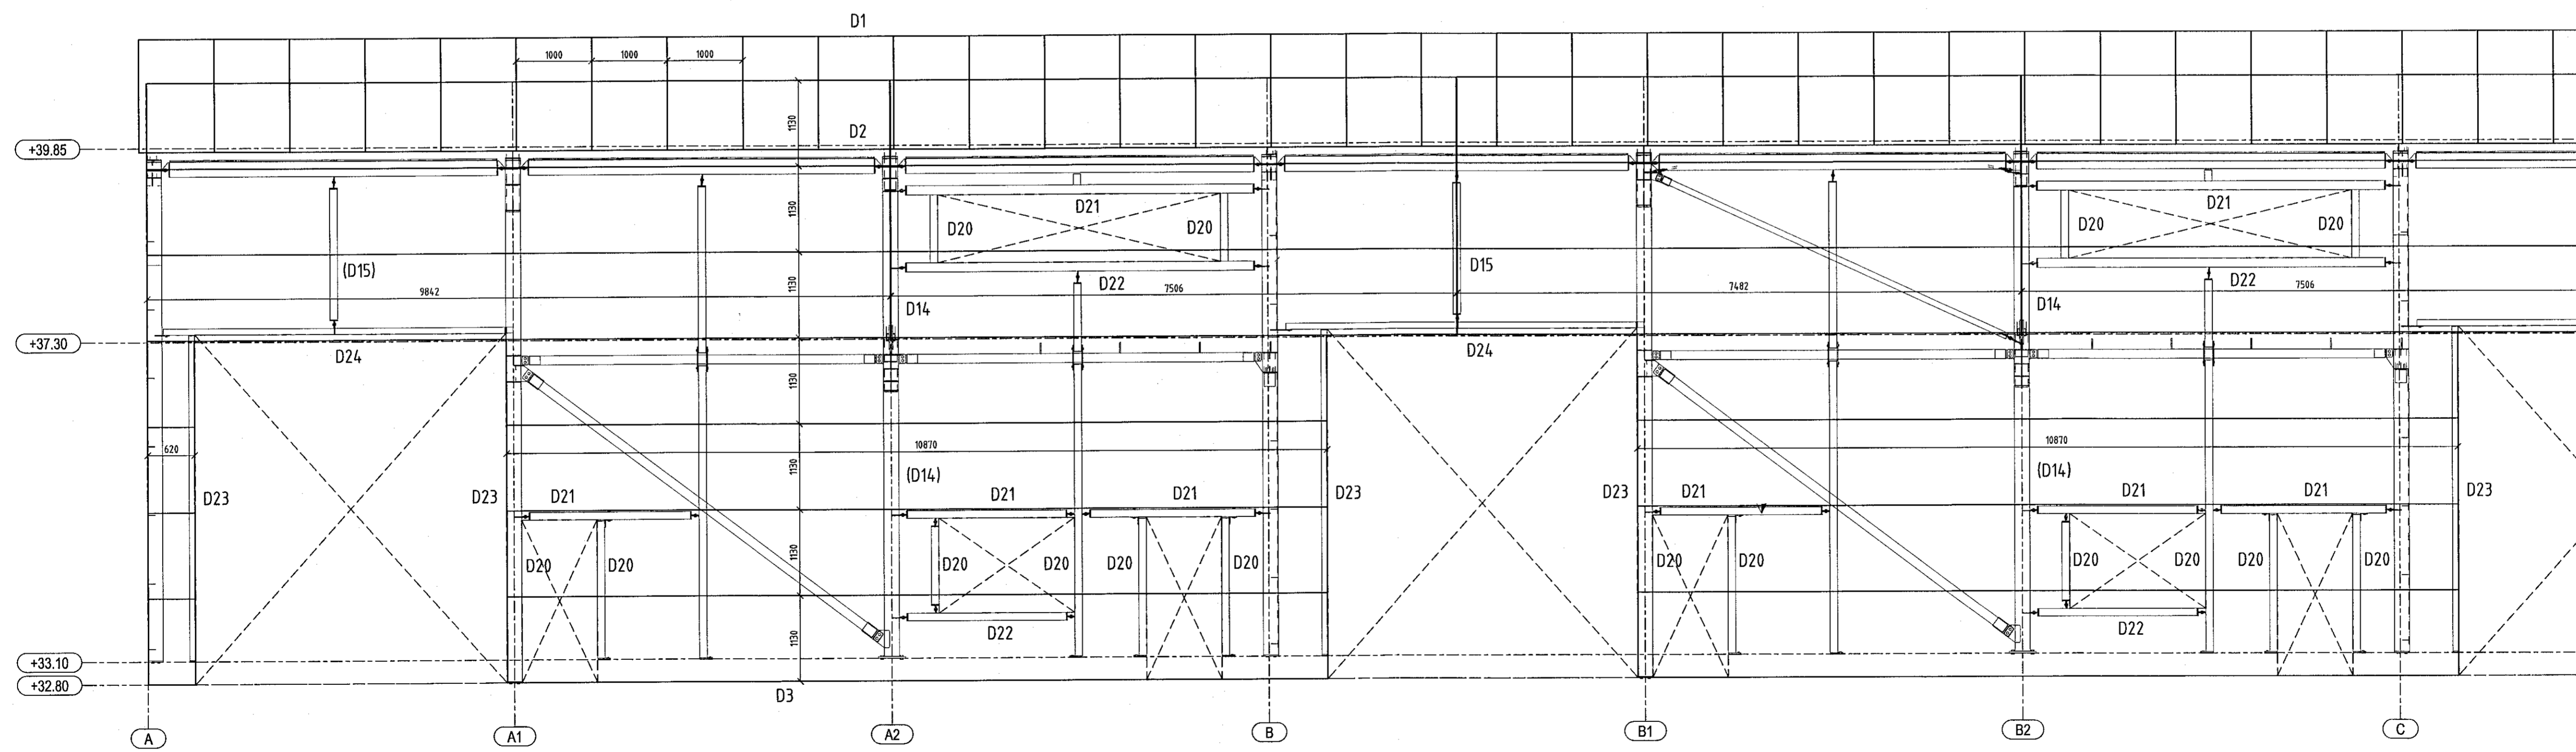

LANGHLIÐ LÍNA 4 - ÚTLIT SUÐURHLIÐ 1:50

Samþykkt þann
25. mars 2021
F.h. byggingarfulltrúans í Hafnarförðum
Sigurður Steinar Jónsson

NR.	DAGS.	BREYTING
A	03 2021	LAGFERÐ TEIKNING

SKÝRINGAR

MÁLSETNINGAR ERU Í MILLIMETURUM
EKKI SKAL MÆLA UPPIÐ AF TEIKNINGUM

KLÆDNING ÓTVEGGA:
STEINULLAR STÁLSAMLÖKUR, ÞYKKT 100 mm
RAL 9007. ÁFELLUR RAL 7016

KLÆDNING Á ÞAKI:
STEINULLAR STÁLSAMLÖKUR, ÞYKKT 150 mm
RAL 9007. ÁFELLUR RAL 7016

KLÆDNING Á MILLIVEGGJUM:
STEINULLAR STÁLSAMLÖKUR, ÞYKKT 100 mm
RAL 9010. ÁFELLUR RAL 9010

EFNISLISTI VEGG- OG ÞAKENINGAR
SJA TEIKNINGU D 005

DELIMYNDIR OG ÁFELLUR SJA TEIKNINGAR D006 OG D007
(D15) MERKIR: ÁFELLA Á VEGG - EKKI SAMSKYFTI

Sig. Steinar Jónsson
ADALHÖNNUBUR:
SIGURÐUR HALLGRÍMSSON 170753-3139
11/3 '21
SÆMUNDUR EIRIKSSON 261249-2949

DOFRAHELLA 2A
220 HAFNARFJÖRÐUR

KLÖPP
KLÖPP ARKITEKTAR-VERKFRÆÐINGAR EHF
NJARBARHOLT 3 270 MOSFELLSBÆR
SÍMI 577 2277, 699 7747 - klopp@simnet.is

HEITI TEIKN.	MÁLTEIKNINGAR	DAGS.	
MÆLIKVARÐI	1:50	JAN	2021
TEIKNING	D 001	VERK	V 20-507
BREYTING	A	YFIRFARIÐ	S.E.

