


LANGHLID LÍNA 1 - ÚTLIT NORÐURHLID 1:50

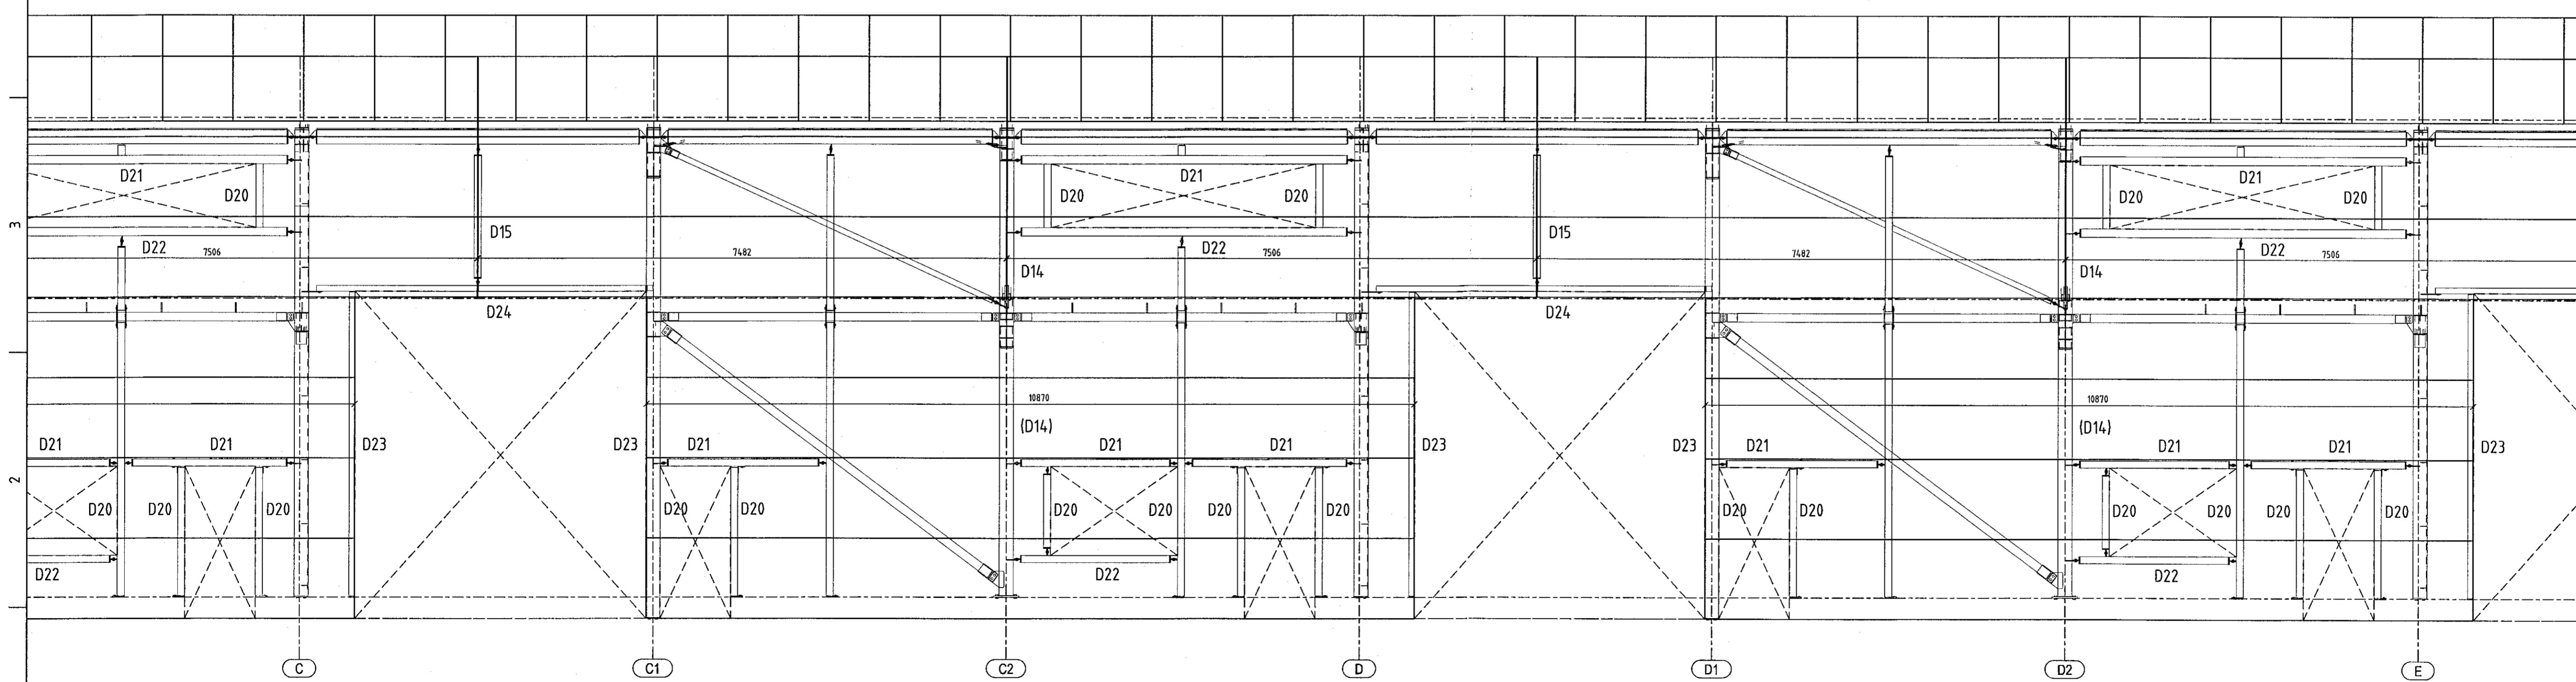

LANGHLID LÍNA 4 - ÚTLIT SUÐURHLID 1:50

Samþykkt þann
25. mars 2021
Eh. byggingarfulltrúans (Hafnarfjörð)
Sigurður Steinar Jónsson

NR.	DAGS.	BREYTING
A	03 2021	LAGFÆRD TEIKNING

SKÝRINGAR

MÁLSETNINGAR ERU Í MILLIMETURUM
EKKI SKAL MÆLA UPP AF TEIKNINGUM

KLÆBNING ÚTVEGGJA:
STEINULLAR STÁLSAMLOKUR, DYKKT 100 mm
RAL 9007. ÁFELLUR RAL 7016

KLÆBNING Á PAKI:
STEINULLAR STÁLSAMLOKUR, DYKKT 150 mm
RAL 9007. ÁFELLUR RAL 7016

KLÆBNING Á MILLIVEGGJUM:
STEINULLAR STÁLSAMLOKUR, DYKKT 100 mm
RAL 9010. ÁFELLUR RAL 9010

EFNSLISTI VEGG- OG ÞAKENINGAR
SJA TEIKNINGU D 005

DEKLIMYNDIR OG ÁFELLUR SJA TEIKNINGAR D006 OG D007
(DÍSI MERKIR: ÁFELLA Á VEGG - EKKI SAMSKYFTI)

Sigr. Magnúsdóttir
ADALHÖNNUÐUR:
SIGURÐUR HALLGRÍMSSON 170753-3139
11/3 21 20
SÆMUNDUR EIRIKSSON 261249-2949

DOFRAHELLA 2A
220 HAFNARFJÖRÐUR



KLÖPP ARKITEKTAR-VERKFRÆÐINGAR EHF
NJARDARHOLT 3 270 MOSFELLSBÆR
SÍM 571 2271, 699 7747 - klopp@sinnet.is

HEITI TEIKN.	MÁLTEIKNINGAR	DAGS.	JAN 2021
MÆLIKVARDI	150		
TEIKNING	D 002	VERK	V 20-507
BREYTING	A	YFIRFARID	S.E.

