


LANGHLIÐ LÍNA 1 - ÚTLIT NORÐURHLIÐ 1:50

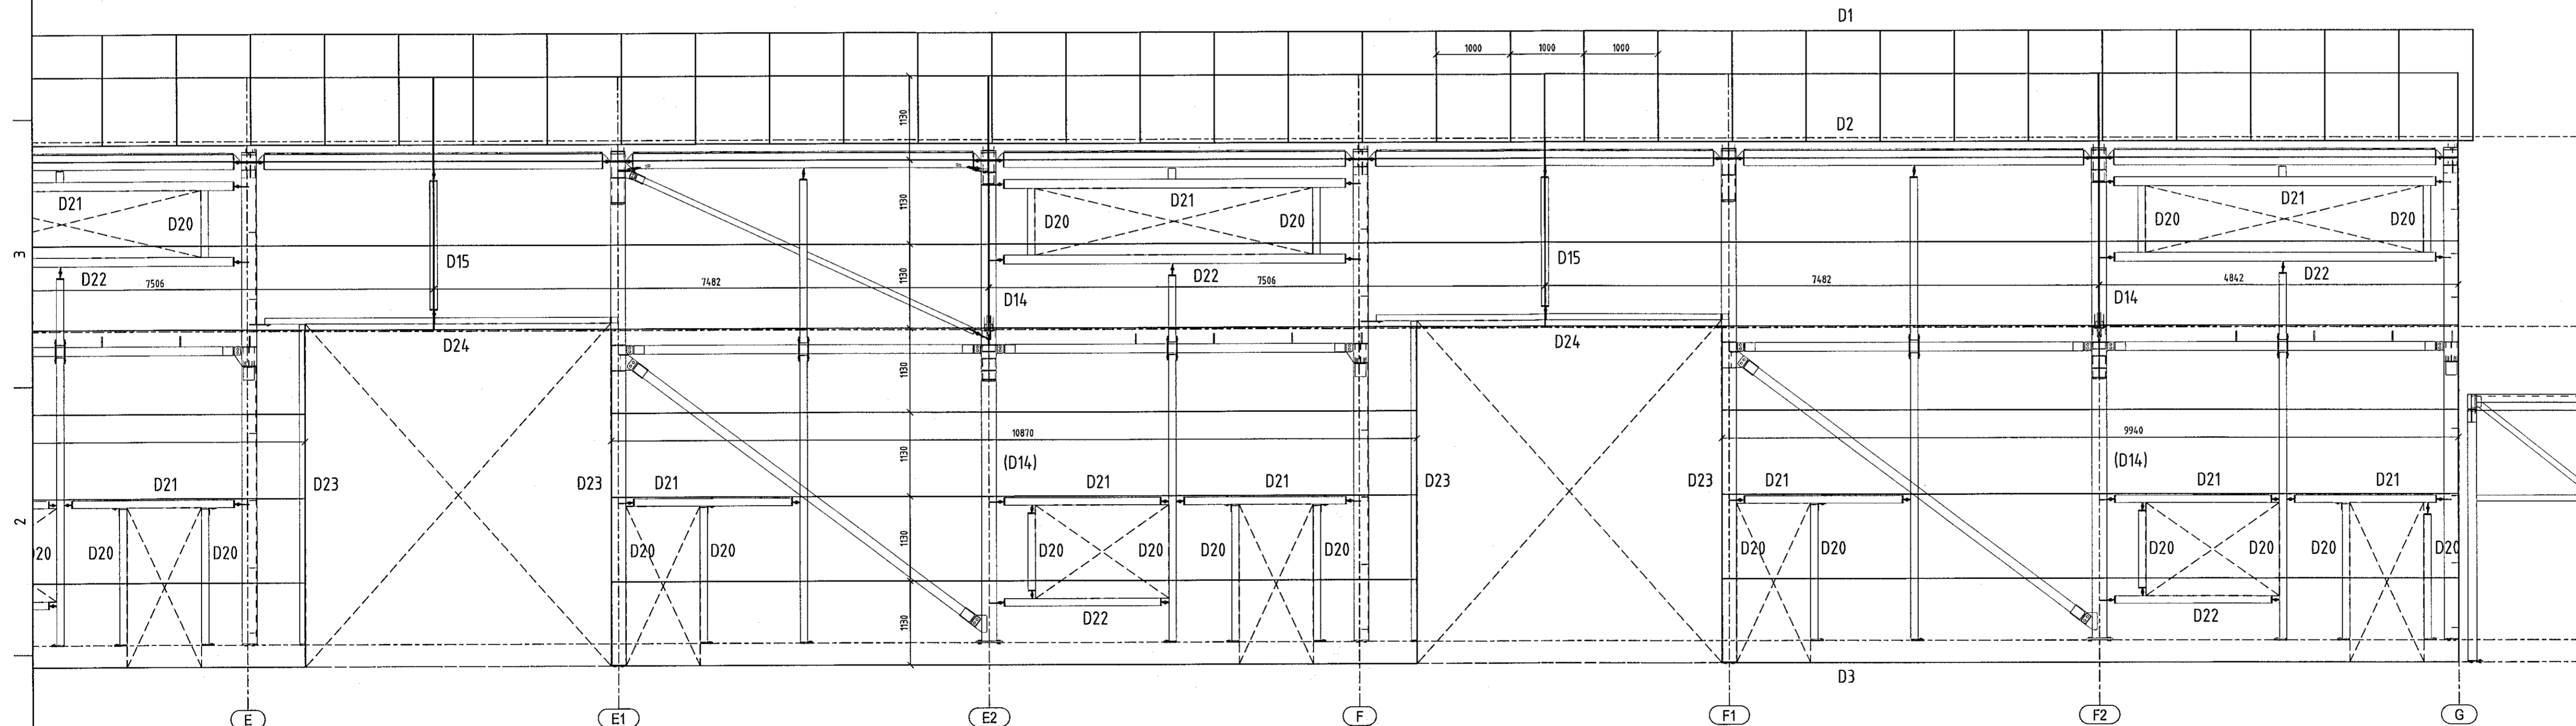

LANGHLIÐ LÍNA 4 - ÚTLIT SUÐURHLIÐ 1:50

Samþykkt þann
25. mars 2021
F.h. byggingarfulltrúans í Hofi
Sigurður Steinar Jónsson

NR.	DAGS.	BREYTING
A	03 2021	LAGFÆRD TEKNING

SKÝRINGAR

MÁLSETNINGAR ERU Í MILLIMETRUM
EKKI SKAL MÆLA UPP AF TEKNINGUM

KLÆDNING ÚTVEGGJA :
STENULLAR STÁL SAMLOKUR, DYKKT 100 mm
RAL 9007. ÁFELLUR RAL 7016

KLÆDNING Á ÞAKI :
STENULLAR STÁL SAMLOKUR, DYKKT 150 mm
RAL 9007. ÁFELLUR RAL 7016

KLÆDNING Á MILLIVEGGJUM :
STENULLAR STÁL SAMLOKUR, DYKKT 100 mm
RAL 9010. ÁFELLUR RAL 9010

EFNISLISTI VEGG- OG ÞAKENINGAR
SJÁ TEKNINGU D 005

DEILMYNDIR OG ÁFELLUR SJA TEKNINGAR D006 OG D007
(D05) MERKIR - ÁFELLA Á VEGG - EKKI SAMSEYTI

Sig. Hallgrímsson
AÐALHÖNNUÐUR :
SIGURÐUR HALLGRÍMSSON 170753-3139
11/3'21
SÆMUNDUR EIRIKSSON 261249-2949

DOFRAHELLA 2A
220 HAFNARFJÖRÐUR

KLOPP
KLOPP ARKITEKTAR-VERKFRÆÐINGAR EHF
NJÁRÐARHOLT 3 270 MOSFELLSBÆR
SÍMI 571 2277, 699 7747 - klopp@simnet.is

HEITI TEKN.	MÁLTEKNINGAR
MÆLIKVARÐI	1:50
DAGS.	JAN 2021
TEKNING	D 003
BREYTING	A
VERK	V 20-507
YFIRFARID	S.E.

