


BOLTAÚTSETNING,
GRUNNMYND. 1:50

Samþykkt þann
25. mars 2021
F.h. byggingarfulltrúans í Hafnarfirði
Sigurður Steinar Jónsson

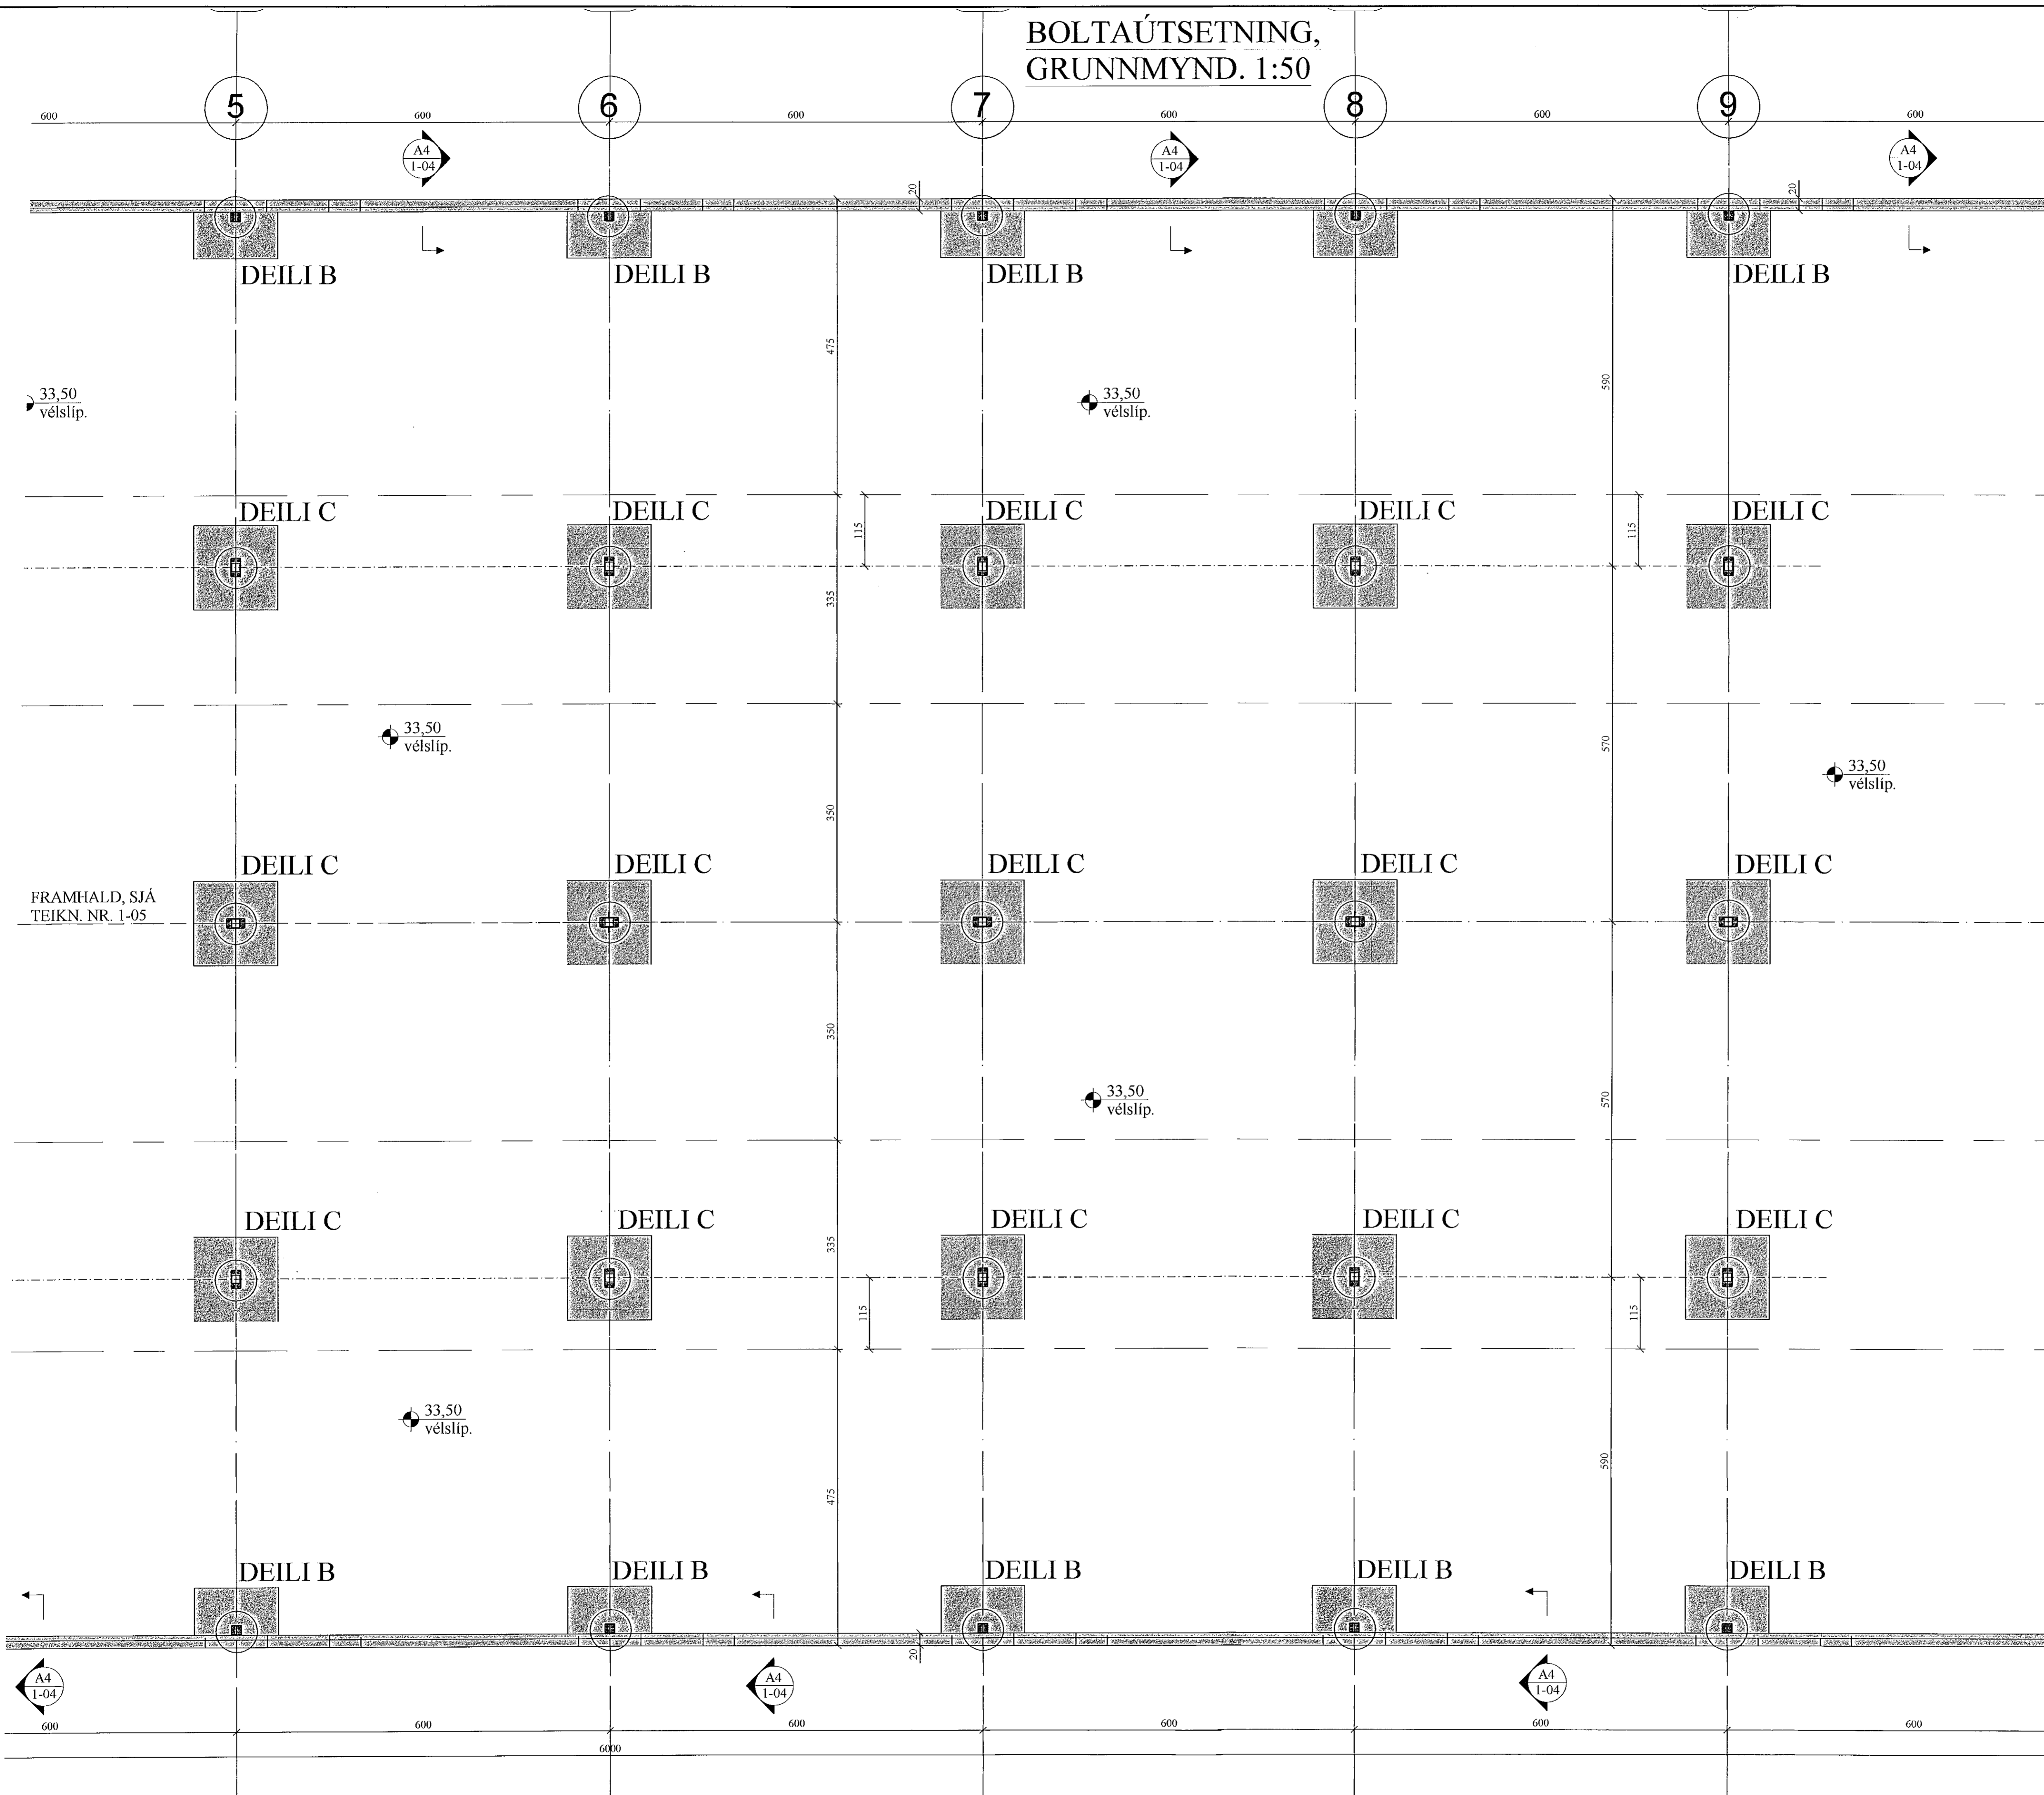

33,50
vélslip.

33,50
vélslip.

33,50
vélslip.

33,50
vélslip.

33,50
vélslip.

33,50
vélslip.

FRAMHALD, SJÁ
TEIKN. NR. 1-07

FRAMHALD, SJÁ
TEIKN. NR. 1-05

JÓN KRISTJÁNSSON BYGGINGARVERKFRÆÐINGUR
KT: 210754-4829

BREYTINGAR

TILVÍSANIR:

SKÝRINGAR..... SJÁ TEIKN. NR. 1-01

Reikn.	JKR	Jan. '21	Útgáfudagur:	08.02.2021
Teikn.	JKR	Jan. '21	Kvartál:	1:50
Alh.				
Samþ.				

DOFRAHELLA 5
Hafnarfirði

Verkhluði
BOLTAÚTSETNING,
GRUNNMYND.

Nr. 1-06
Jón Kristjánsson
Byggingarverkfræðingur
Vík-est
Árnúlla 19
108 Reykjavík
Sími: 537-0102 Gsm: 772-3154
Rt: 210754-4829
Netfang: jkr54@gmail.com