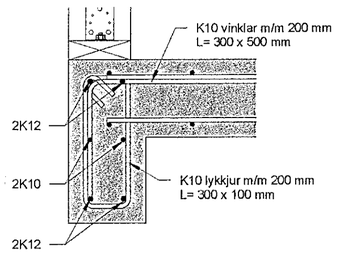

9 / 204 204 — Biti undir annddyri

1 : 10

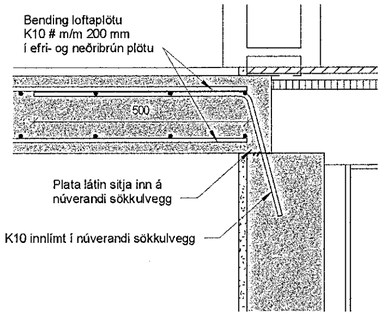

2 / 204 204 — Deili - tenging plötu undir anddyri við hús

1 : 10

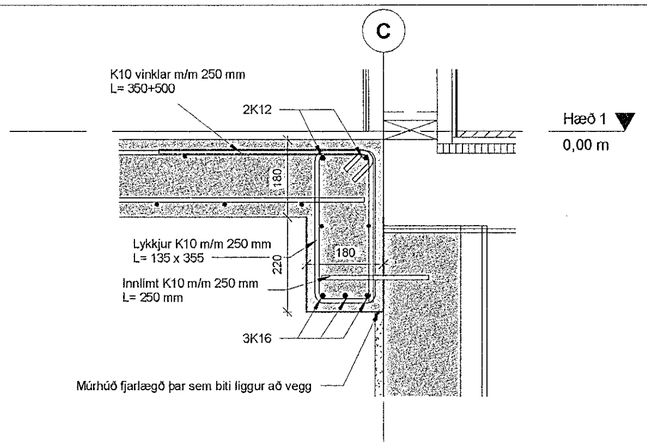

7 / 204 204 — Snið í steyptan bita

1 : 10

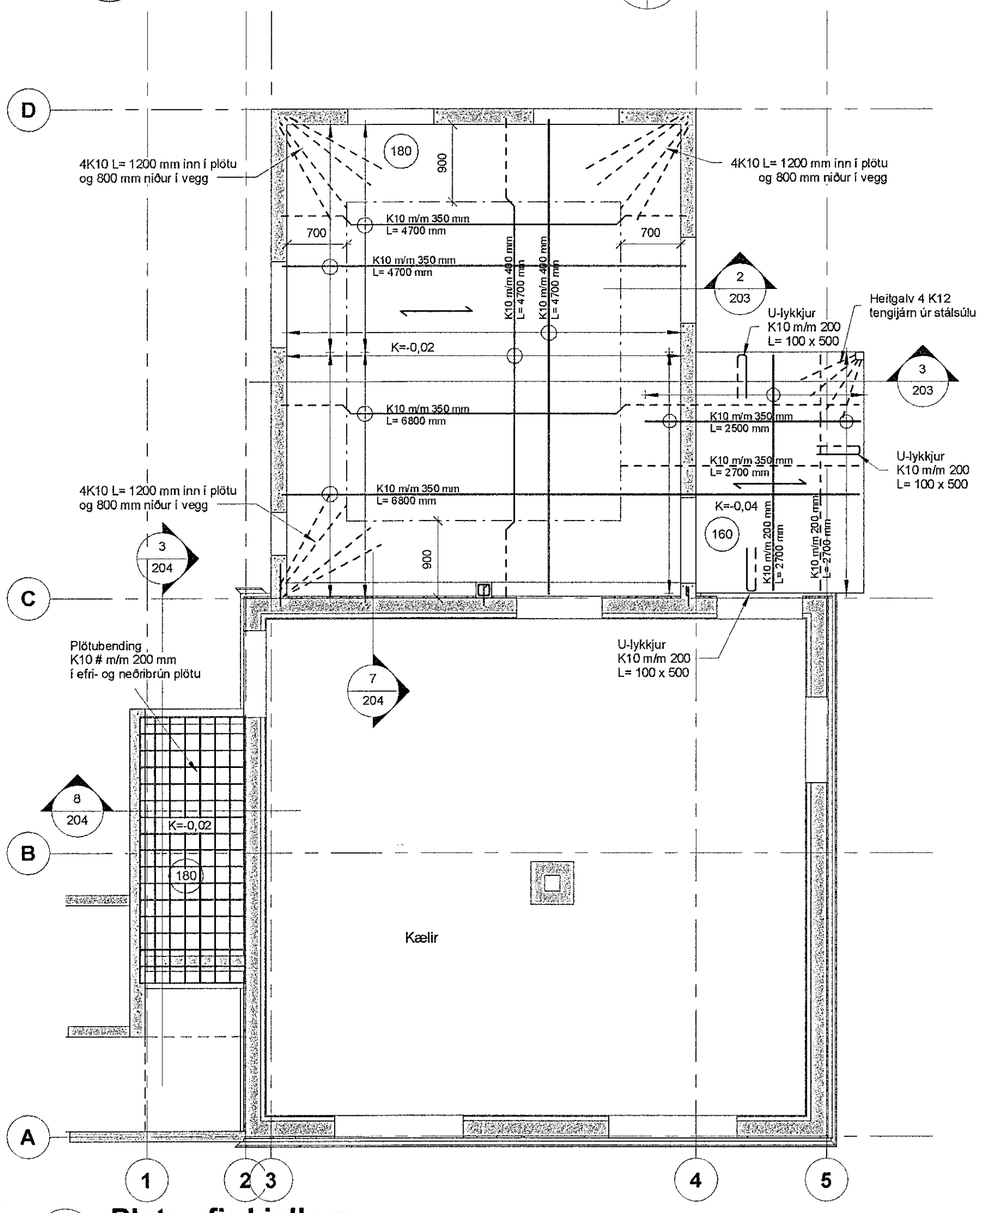

6 — Plata yfir kjallara

1 : 50

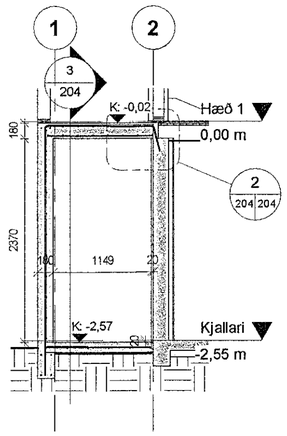

8 — Þversnið í plötu undir anddyri

1 : 50

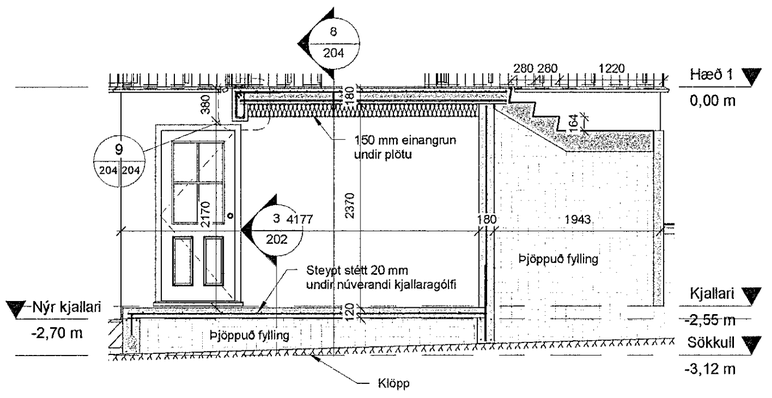

3 — Snið í plötu undir anddyri

1 : 50

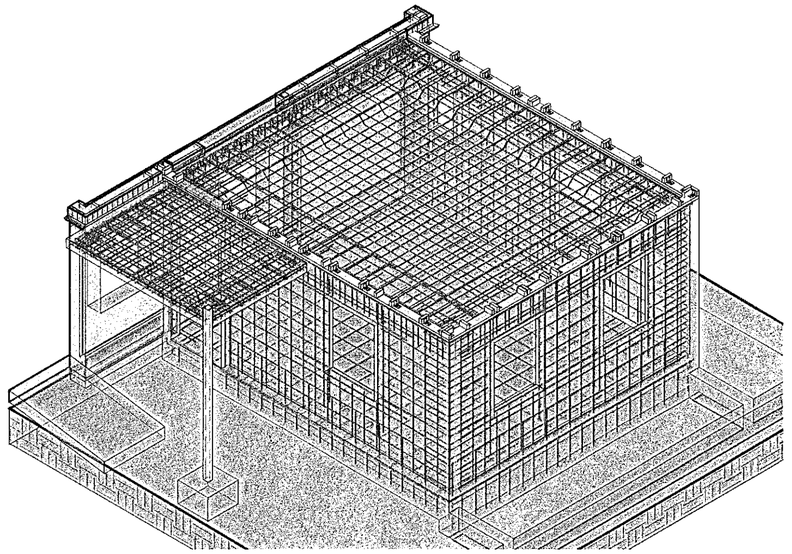

3D burðarvirki - Kjallari

1:10 0 0,1 0,2 0,3 0,4 0,5 m

1:50 0 0,5 1 1,5 2 2,5 m

Blaðastærð: A2

Útprentun: 10/21/20

Vistað: 27.10.2020 13:53:51

Skrá: S:\Gogn 2017\17-122 Reykjavíkurvegur 24 Hafnafyrði\Aðaluppdrættir\Reykjavíkurvegur 24 - Aðaluppdrættir-Burðarþol - 021020.rvt

Samþykkt þann 11. mars 2021
F.h. byggingarfulltrúans í Hafnarfirði
Sigurður Steinar Jónsson

Útg.	Dags.	Skýring	Br.af:

Al-Hönnun ehf
Stillholt 16-18 - 300 - Akranes
GSM: 862-9933 - H: 431-3445
Kt: 650700-2440
runolfursig@simnet.is -

Verkheiti:
EINBÝLISHÚS

Heimilisfang:
REYKJAVÍKURVEGUR 24

Verktegund:
VIÐBYGGING

Landnúmer:	122127	Staðgreinir:	1400-1-70100240

BURÐARÞOL

GRUNNMYND - PLATA YFIR KJALLARA

SNIÐMYNDIR OG DEILI

Hannað af:	RÞS	Matshluti:	
Teiknað af:	Author	Mælikvarði:	As indicated
Yfirfarið af:	Checker	Dagsetning:	27.10.2020

Samþykkt: Kt: 090157-2489

17-122	–	–	A	204	
Verknúmer	Svæði	Áfangi	Ábyrgð	Númer	Útgáf

HÖNNUÐUR ÁSKILUR SÉR ALLAN RÉTT Á TEIKNINGUM- FJÖLFÖLDUN ER HÁÐ SKRIFLEGU SAMÞYKKI