
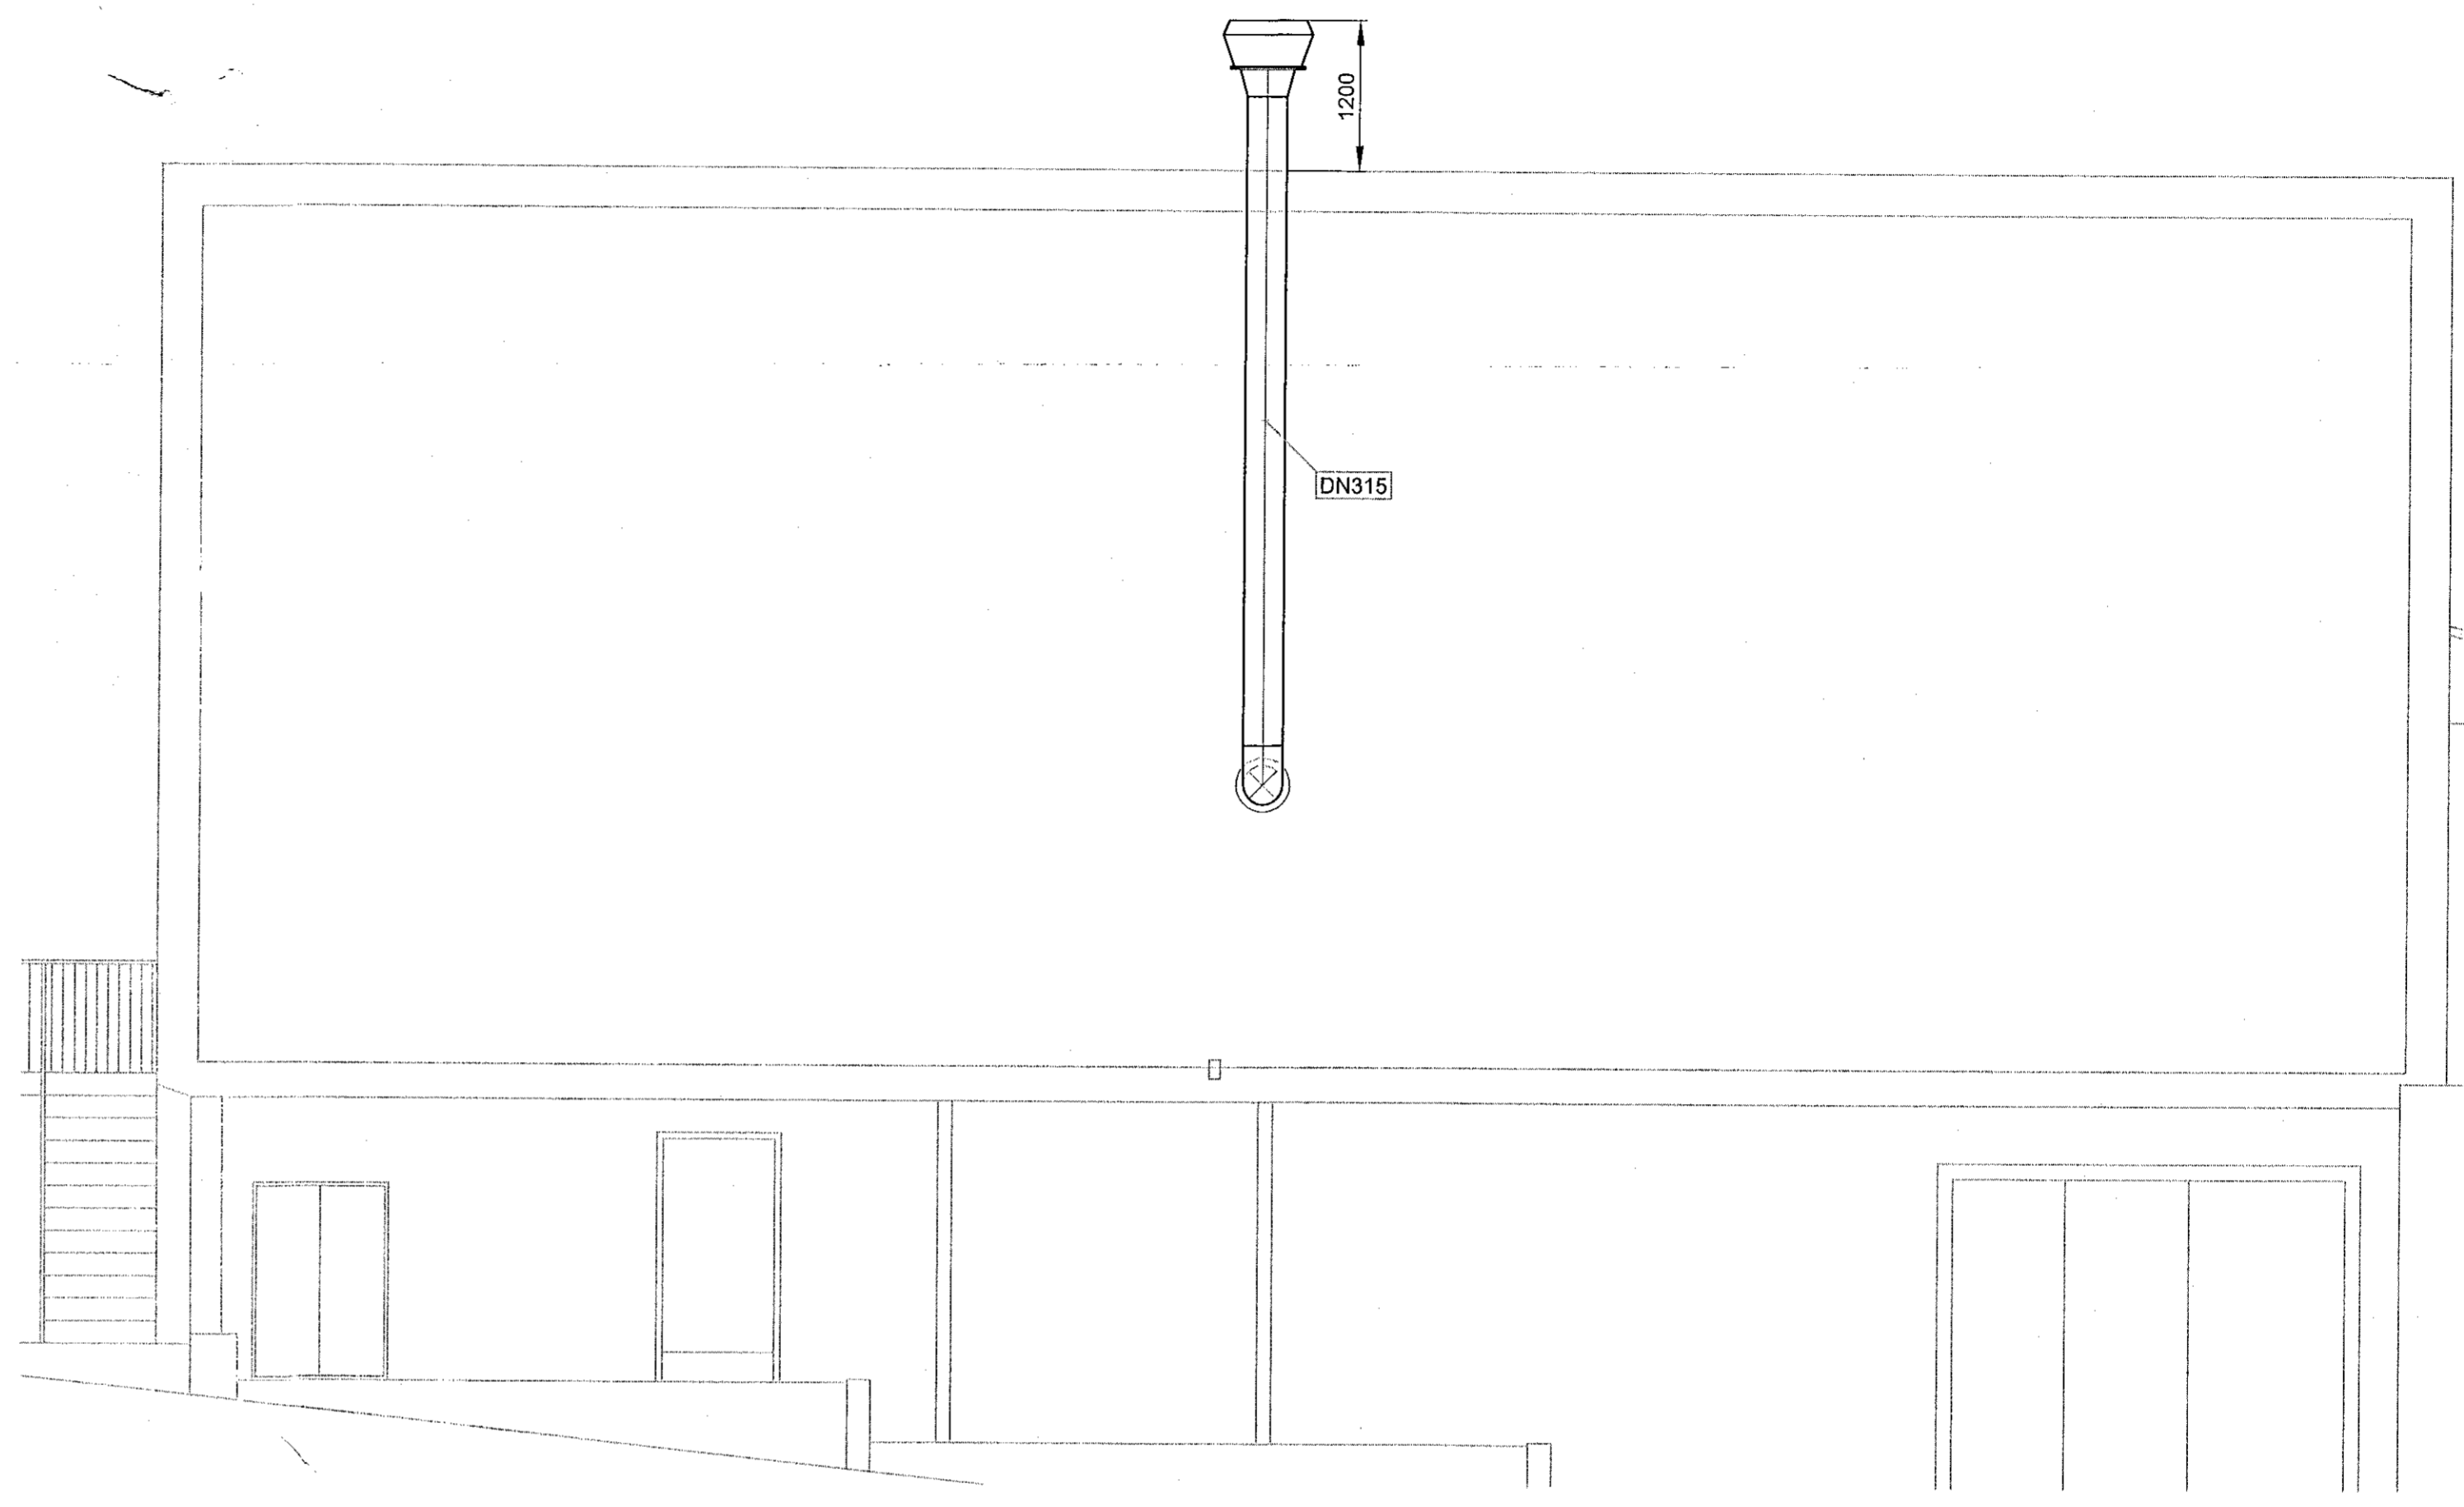


GRUNNMYND
1:50

SNID A - A
1:50

Samþykkt bann
10. mars 2021
F.h. byggingarfulltrúans í Hafnarfirði
Sigurður Steinar Jónsson

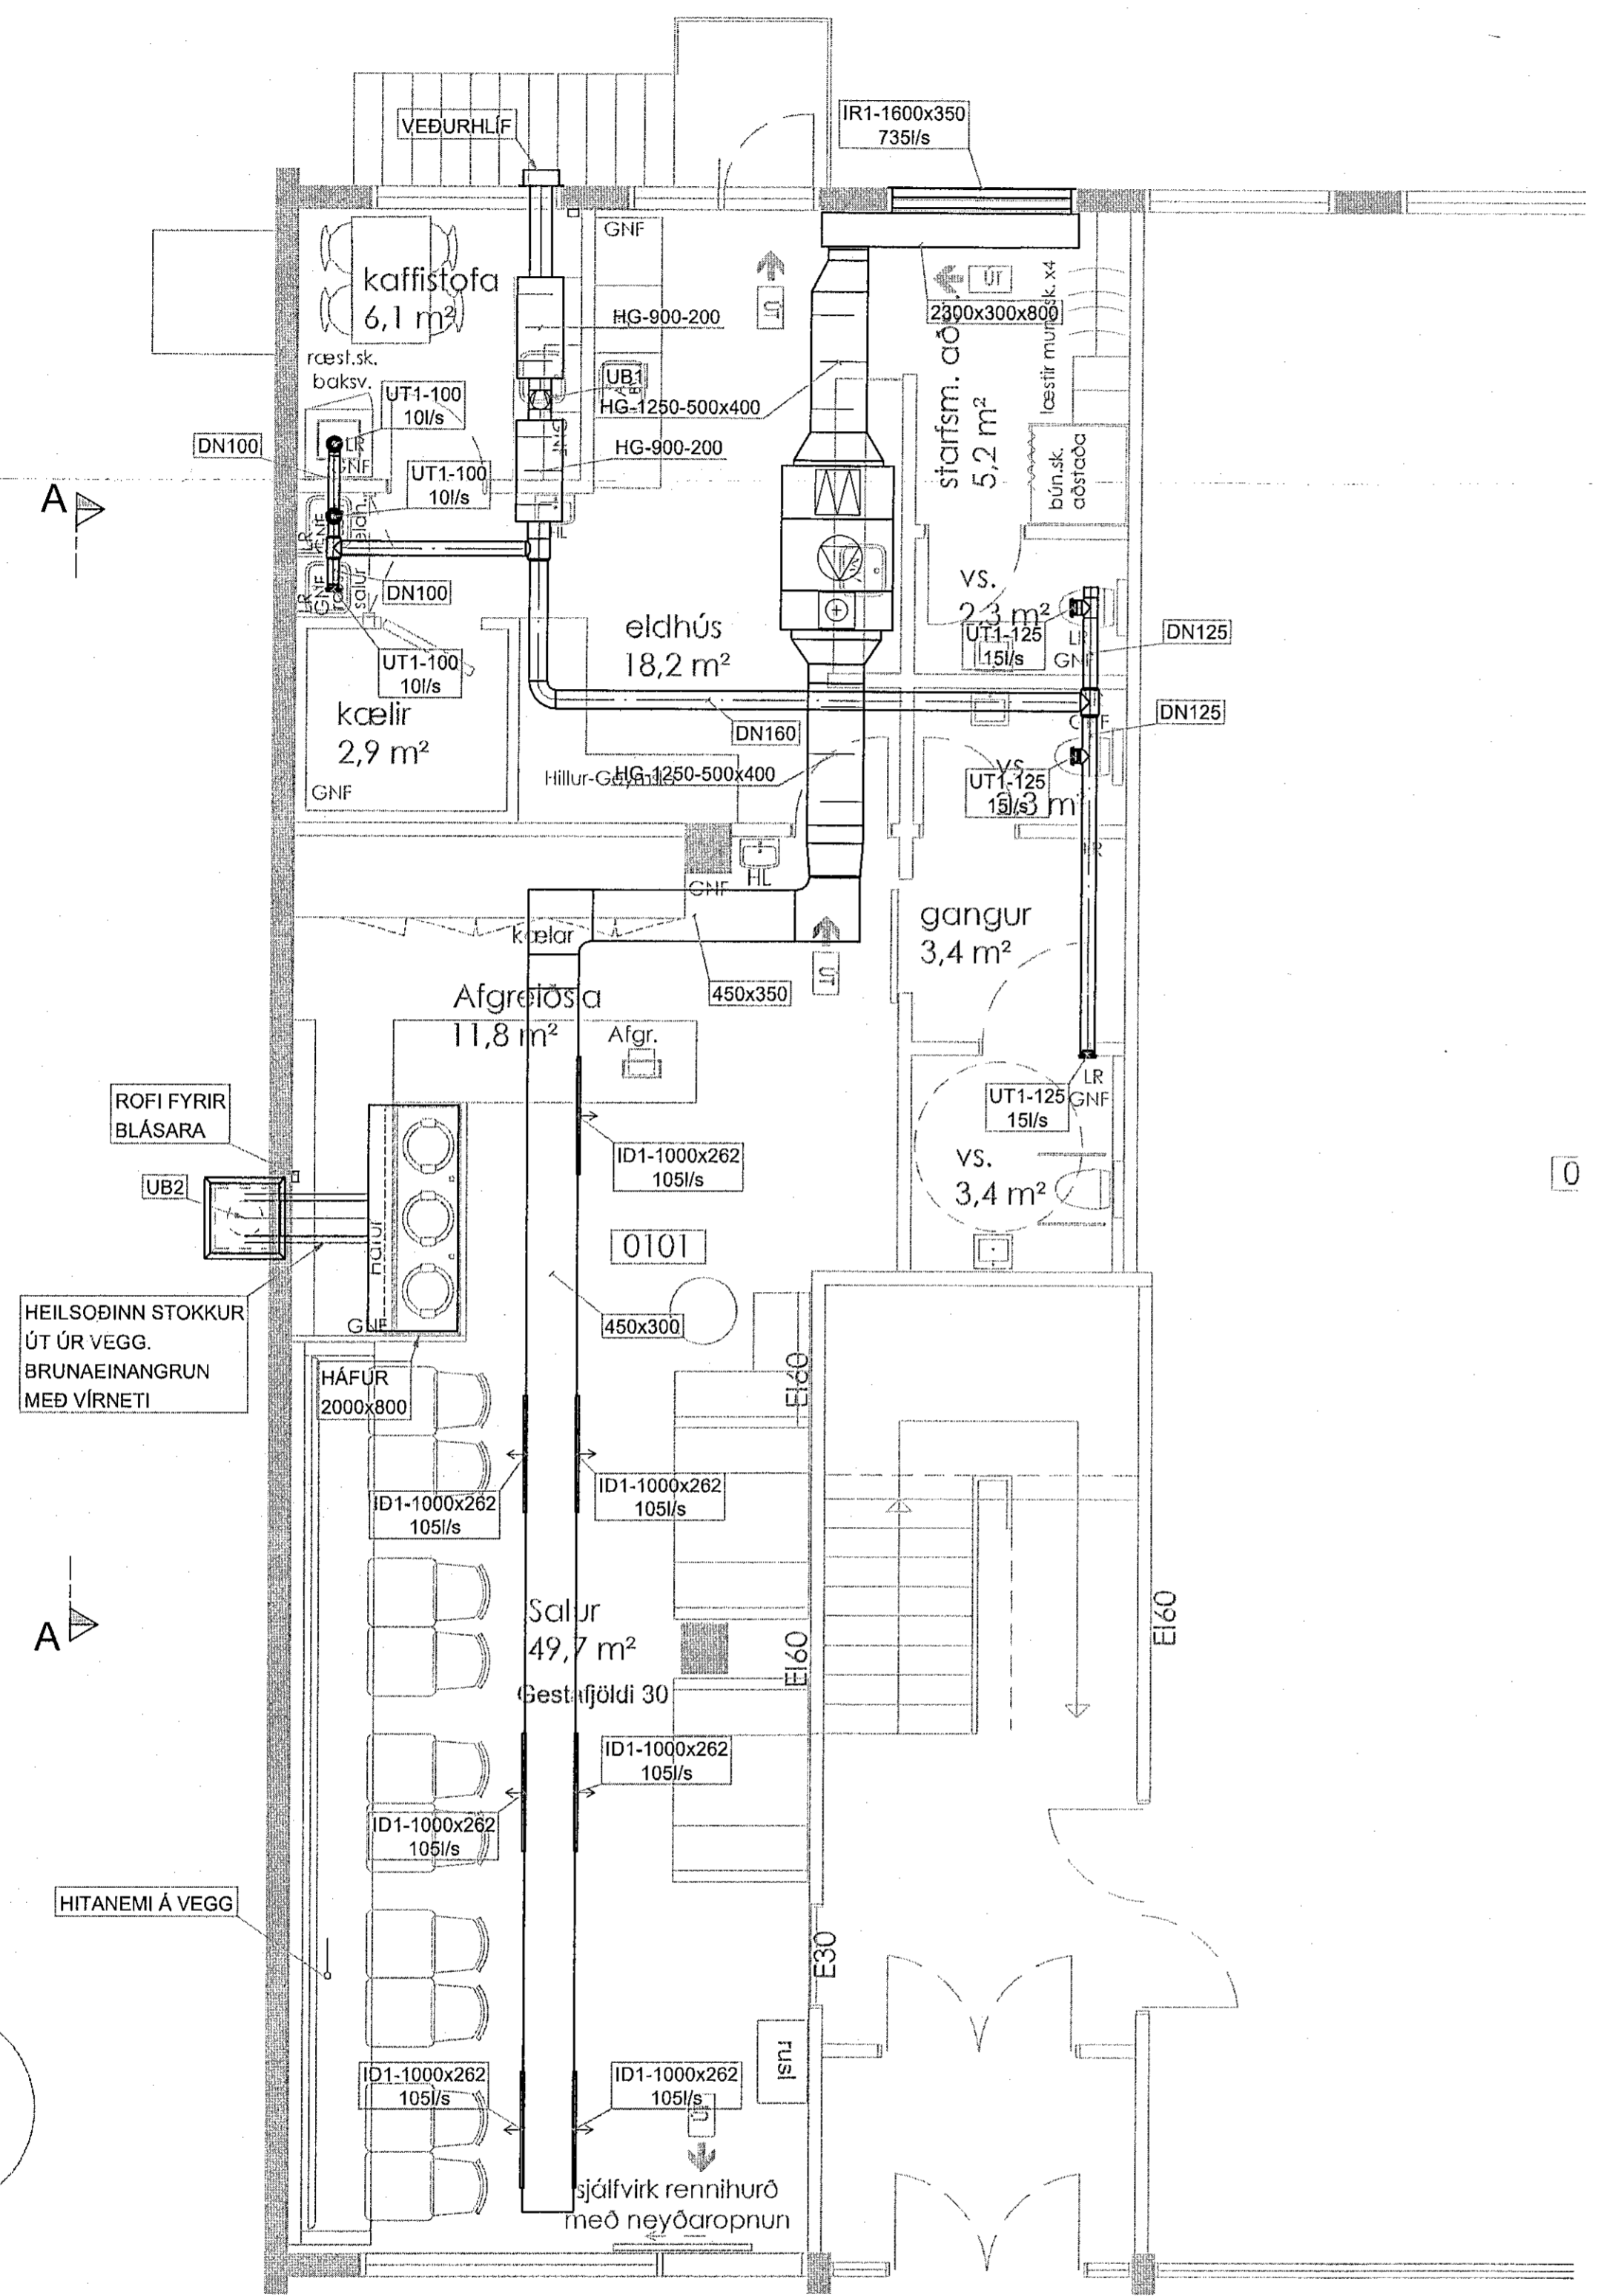

SKÝRINGAR:

- UB1 = Þakútsogsblásari 650 l/s við 300 Pa, Systemair DVS 400 sileo eða sambærilegur.
- UB2 = Útsogsblásari 75 l/s við 200 Pa, Systemair RVK 200 sileo eða sambærilegur.
- UT1 = Útsogstúða Systemair Balance eða sambærileg
- ID1 = Innblástursdreifari Swegon KDY eða sambærilegur.

ÚTGÁFUFRILL					
ÚTG.	DAGS.	SKÝRINGAR	HANNAÐ	YFRF.	SAMB.
01	06.01.2020	VERKTEIKNING	SÍP	SP	FS
02	20.08.2020	INNBLÁSTURSKERFI BÆTT VIÐ	SÍP	SP	EA
DAGS. UNDRISKRIFTAR		F.H. MANNVIT MANNVIT H.F. Einar Adalsteinsson Kt. 180160-2649	EA		
DAGS. UNDRISKRIFTAR		SAMRÆMINGAHOHNUNUR / HÖNNUNARSTJÓRI (NAFN OG KT.)	Kt. 270561-4369		
BYGGT Á AÐALUPPDRATTUM - DAGS.:					ÚTGÁFA:
<p>MANNVIT Útgarðarí 6 203 Kópavogi Sími: 422 3000 Fax: 422 3001 www.mannvit.is mannvit@mannvit.is Kt: 430572-0169</p>					
HEITI VERKS					
REYKJAVÍKURVEGUR 66 WOK ON 220 HAFNARFIRÐI					
HEITI TEIKNINGAR					
GRUNNMYND LOFTRÆSTING					
FRUMÚTGÁFA	MKV.	STÆRD			
06.01.2020	1:50	A1			
VERKNUMÉR	VERKHLUTI	TEKNINGANUMÉR	ÚTGÁFA		
7.001.224	V22	VDR-8001	02		

TOLVUSKRA: C:\Users\sgaur\Documents\Phv\172 REYKJAVÍKURVEGUR 66.R.dwg

PRENTAD: mánudagur, 24. ágúst 2020, 13:03:13