
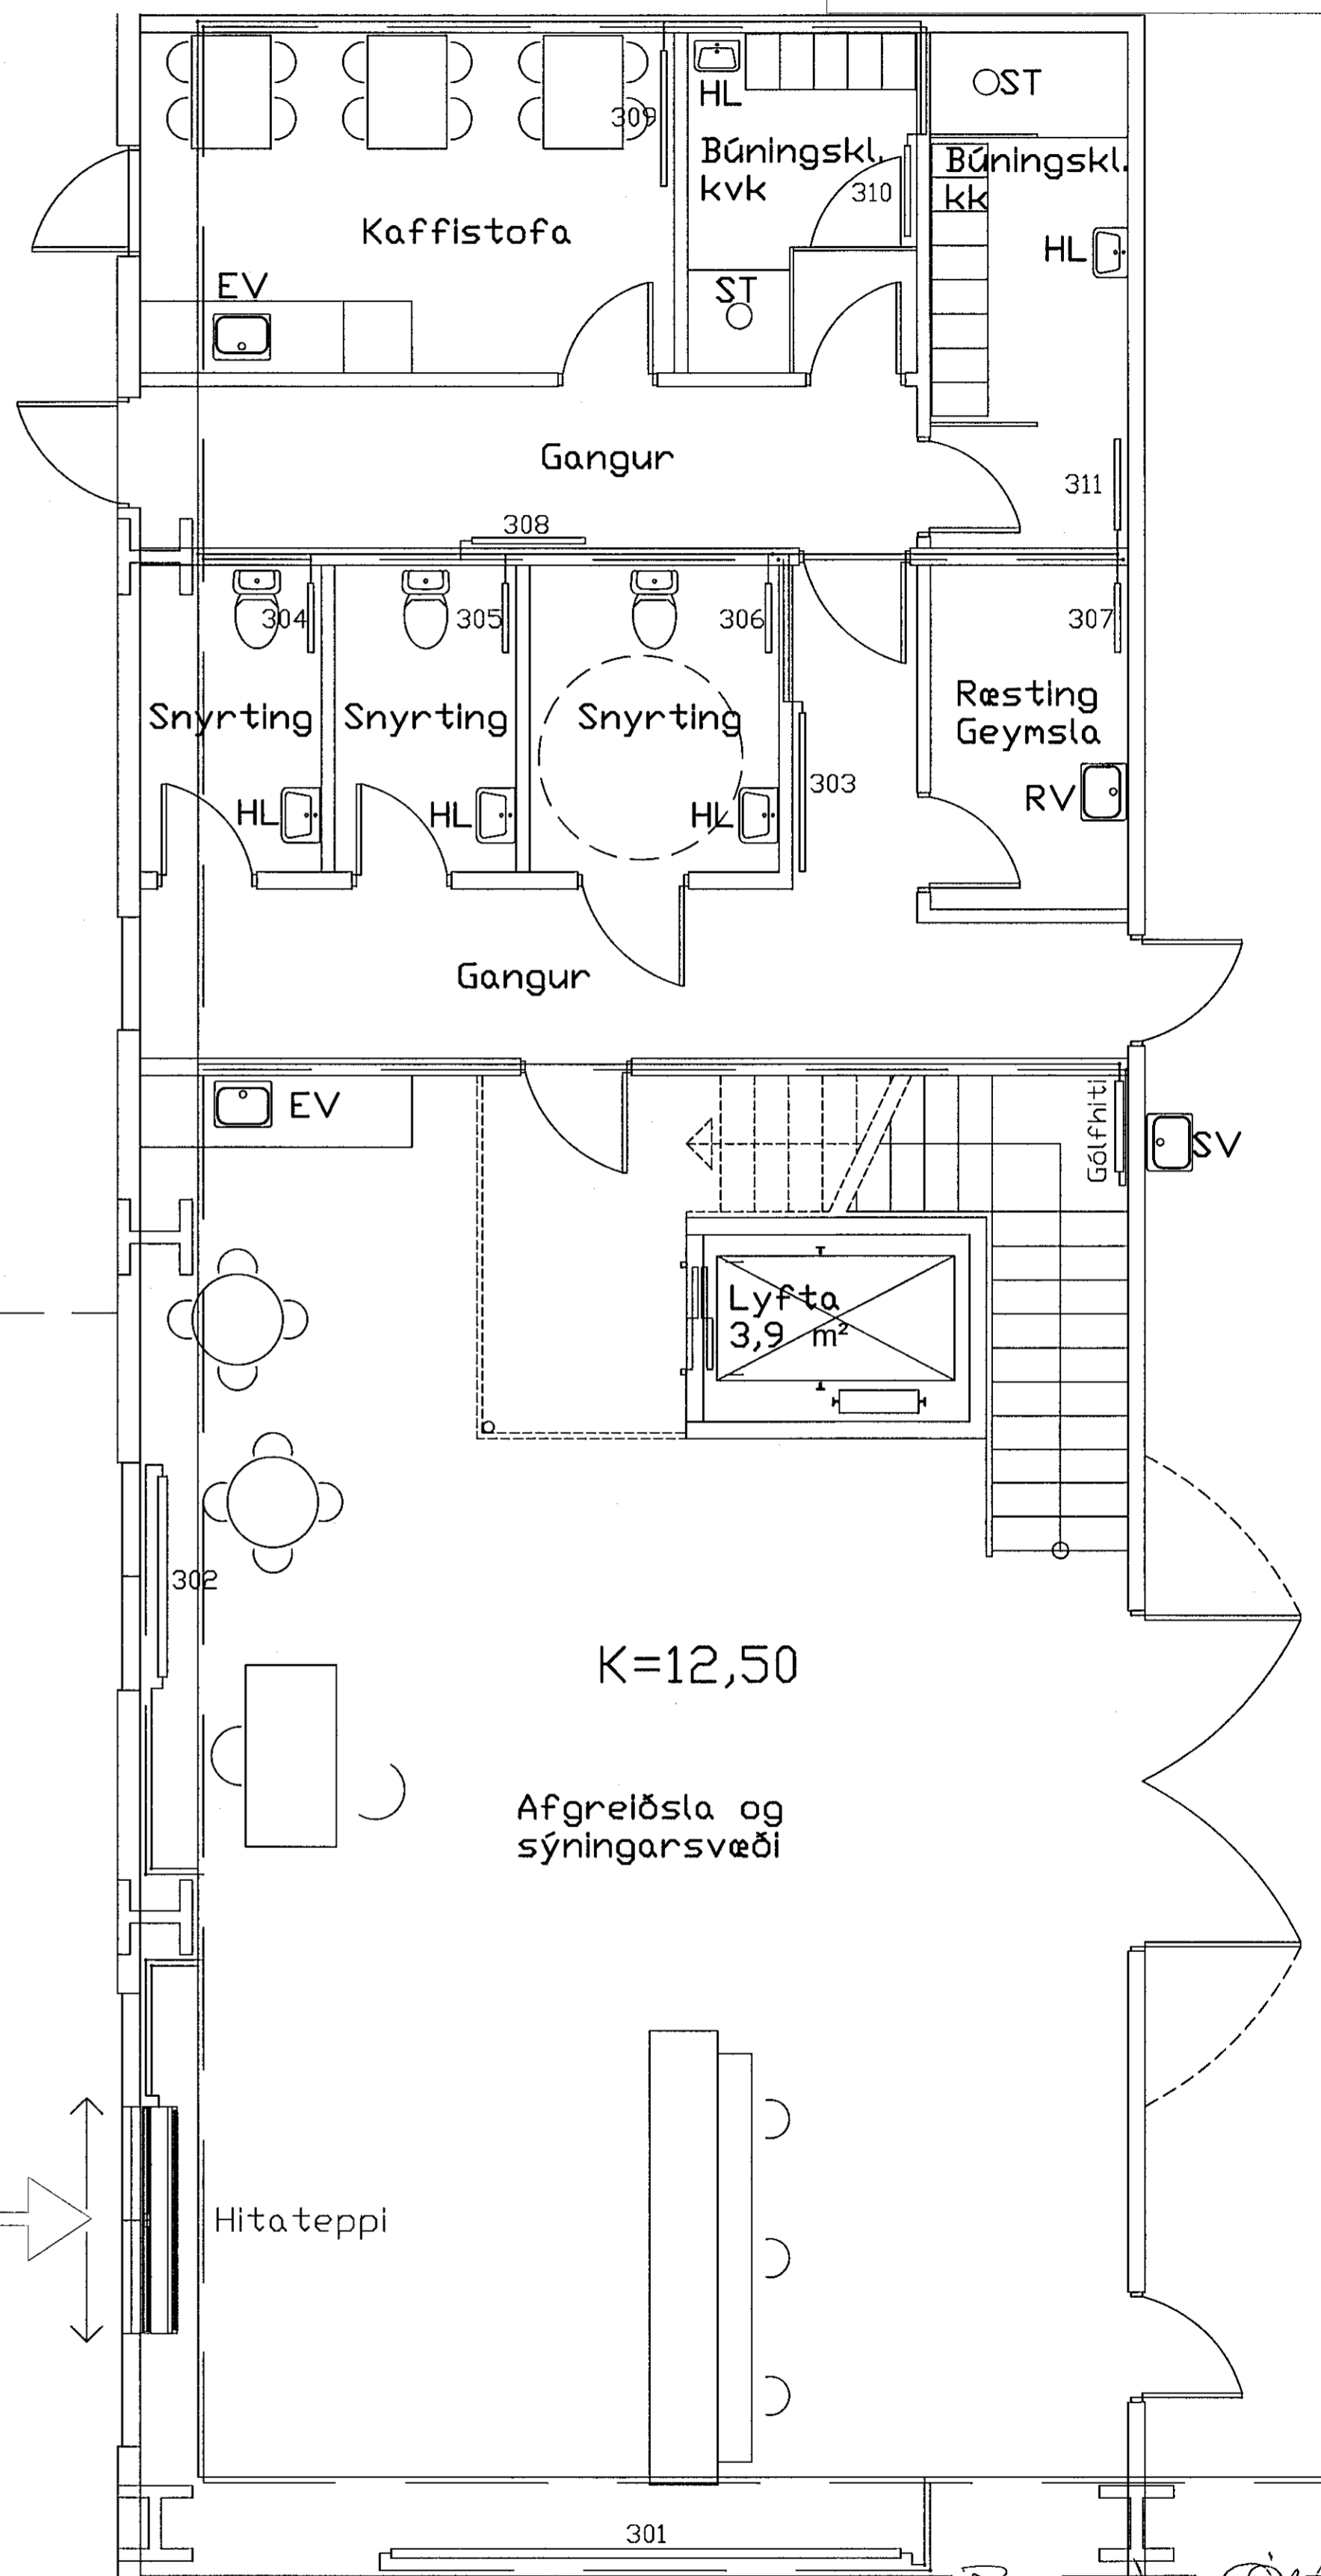


Sambýkkt bann
03. mars 2021
F.h. byggingarfulltrúans í Hafnarfirði
Sigurður Steinar Jónsson

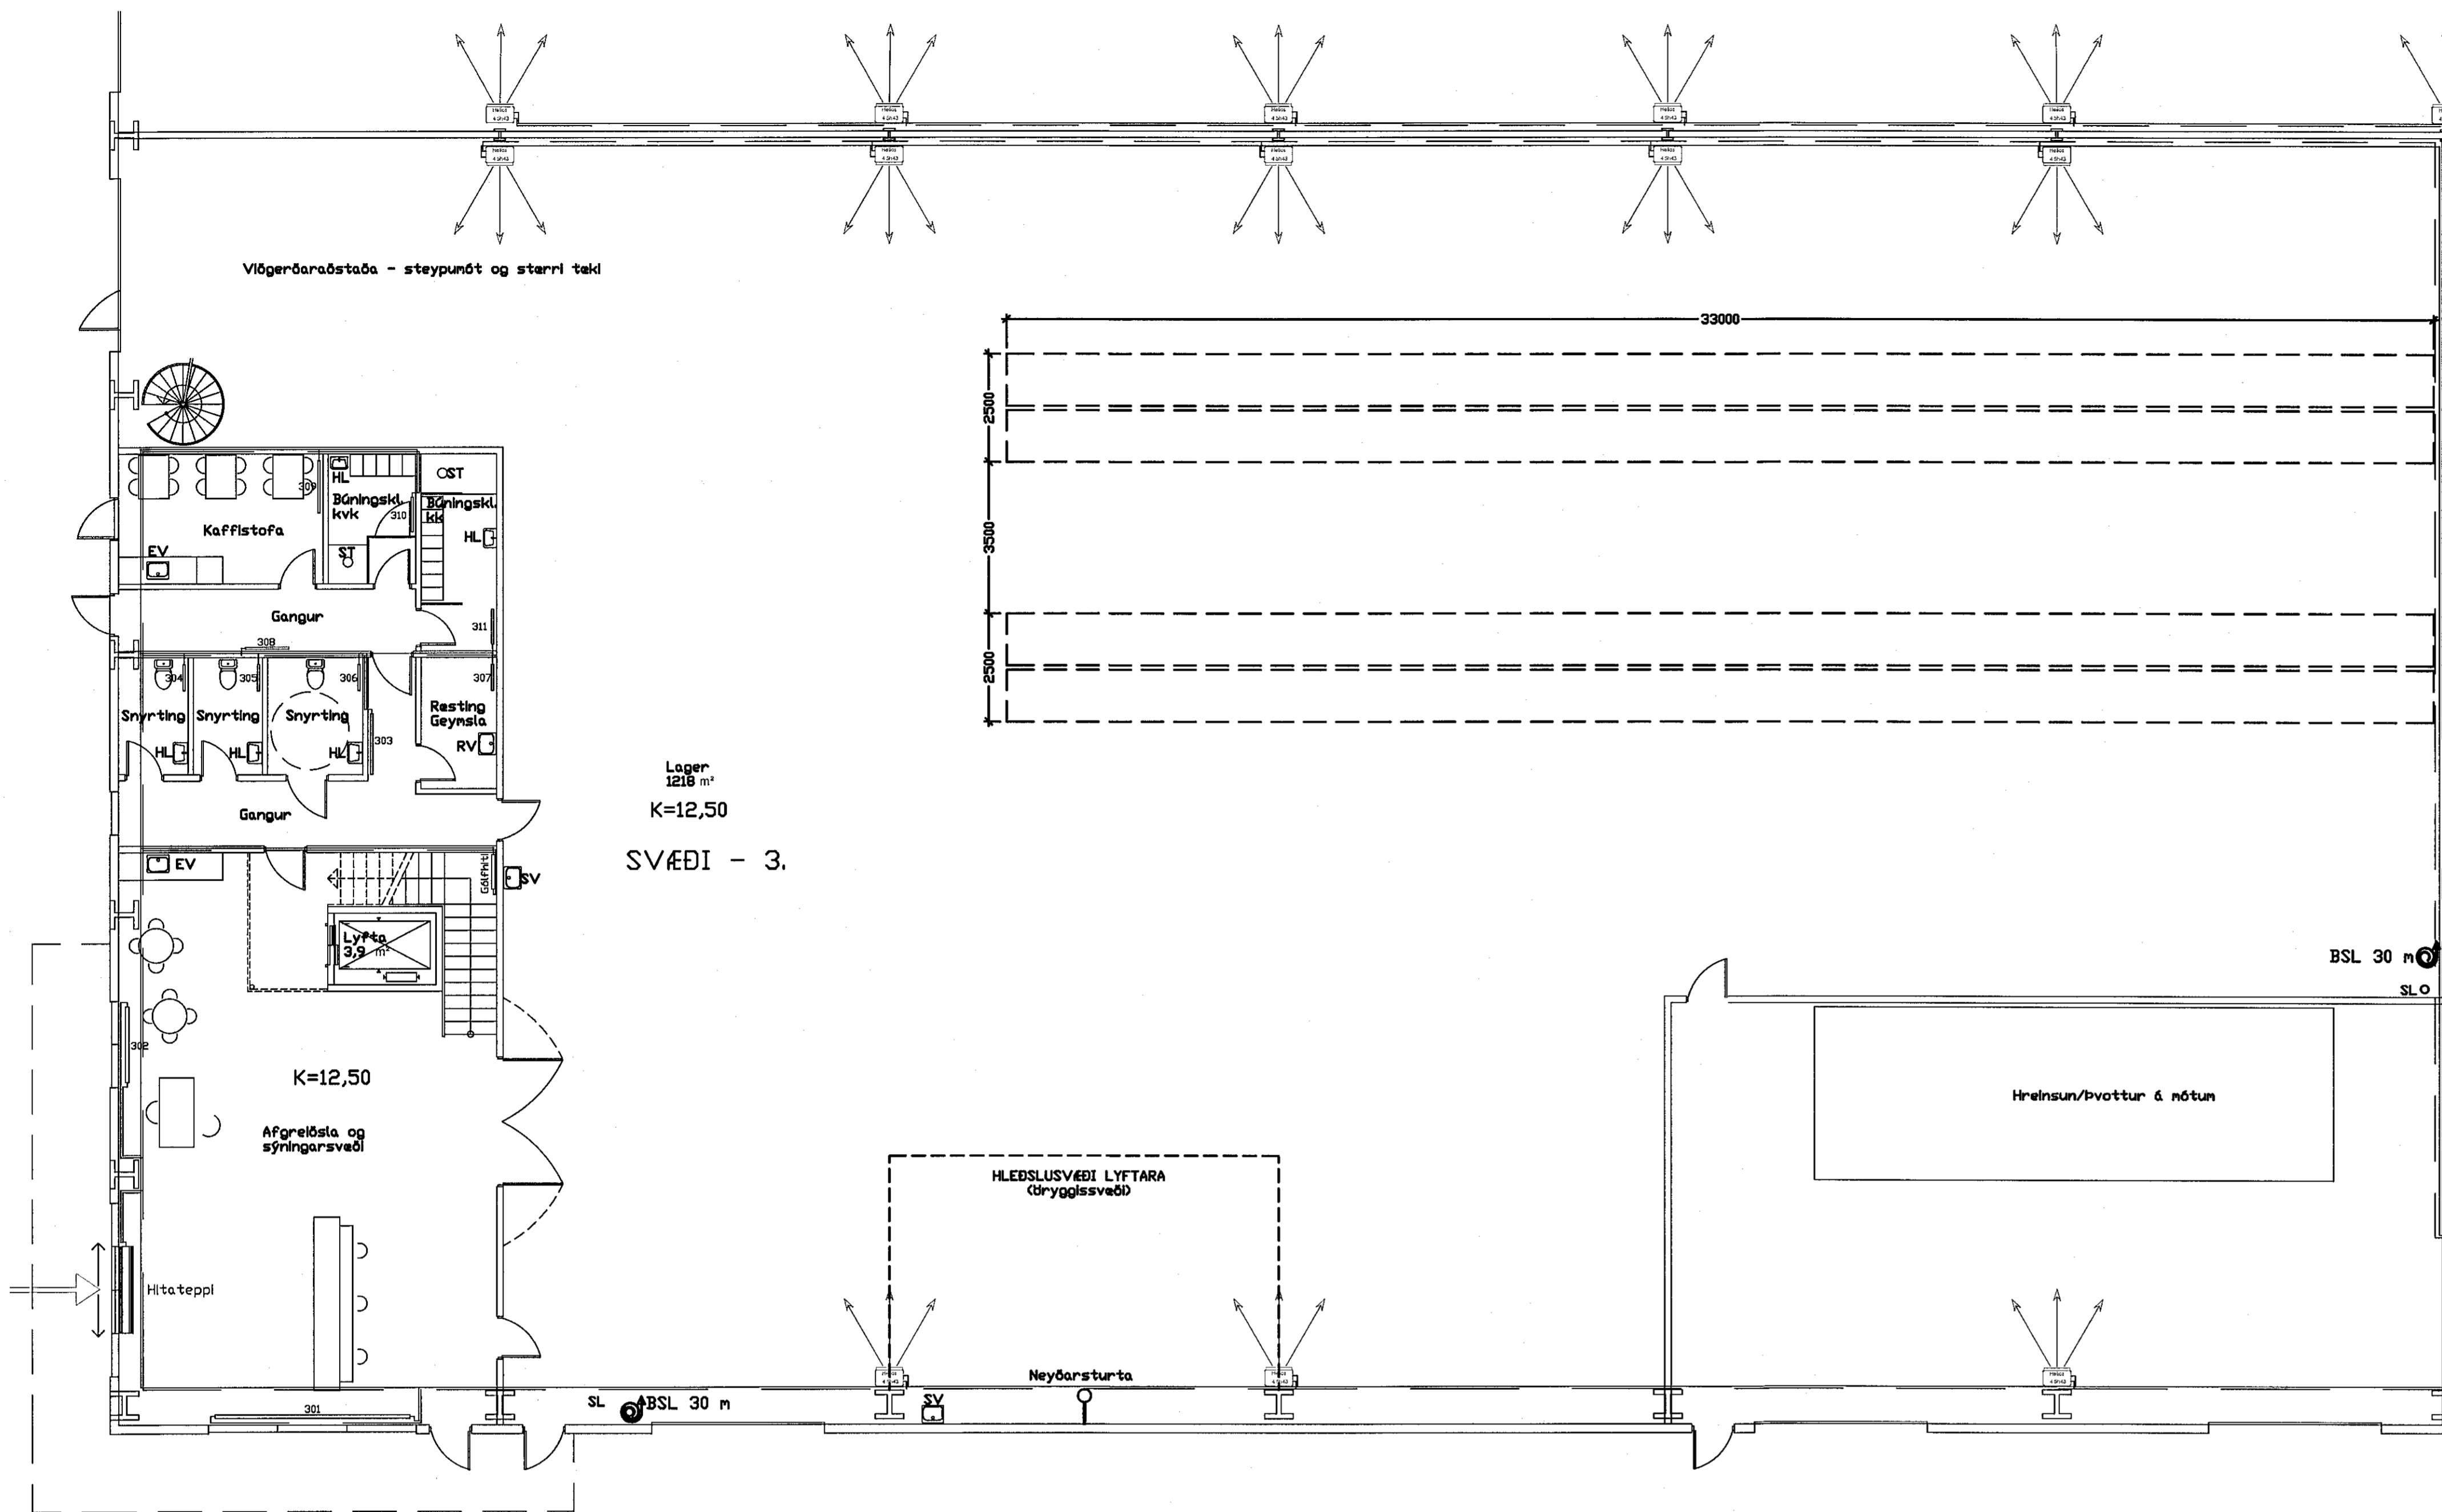


Grunnmynd 1:100,

OFNATAFLA: Delta t = 40° C

Rými nr.	Nafn á rými	Valin hitagjafi	Reiknað hitatap í wöttum	Fjöldi hitagjafa í rými	Valin ofn/blásari	Valin ofn hæð í mm	Valin ofn lengd í mm	Afköst alls í wöttum	Tengingar
301	Afgreiðsla sýning.	Pílofn	3,320	1	Rúntýl + 2 conv.	350	4500	4,216	a - d
302	Afgreiðsla sýning.	Pílofn	2,215	1	Rúntýl + 2 conv.	350	1760	1,649	a - d
303	Gangur	Pílofn	1,274	1	Brugmann B-21	600	1400	1,348	b - d
304	Snyrting	Pílofn	244	1	Brugmann A-11	400	600	281	a - c
305	Snyrting	Pílofn	244	1	Brugmann A-11	400	600	281	a - c
306	Snyrting	Pílofn	327	1	Brugmann A-11	500	600	339	a - c
307	Ræstiklefi / geymsla	Pílofn	263	1	Brugmann A-11	400	600	281	a - c
308	Gangur	Pílofn	893	1	Brugmann B-21	600	1000	963	b - d
309	Kaffistofa	Pílofn	1,168	1	Brugmann B-21	600	1200	1,156	b - d
310	Búningsklefi	Pílofn	333	1	Brugmann A-11	400	800	375	a - c
311	Búningsklefi	Pílofn	435	1	Brugmann A-11	500	800	452	a - c
312	Fundarherbergi	Pílofn	4,288	1	Rúntýl + 2 conv.	630	2000	4,300	a - d
313	Opnar skrifstofur	Pílofn	1,896	1	Brugmann B-21	600	2000	1,926	a - c
314	Opnar skrifstofur	Pílofn	1,896	1	Brugmann B-21	600	2000	1,926	b - d
Reiknað hitatap alls í wött.			7,887					Afköst alls wött/klst = 8,395	

Blásaralisti: Delta t = 40° C

Rými nr.	Nafn á rými	Valin hitagjafi	Reiknað hitatap í wöttum	Fjöldi hitagjafa í rými	Valin ofn/blásari	Valin blásari hæð í mm	Valin blásari lengd í mm	Afköst alls í wöttum	Tengingar
1	Svæði nr. 2	Blásari	170,593	8	Helios 4 5h43	648	648	176,000	a - c
Reiknað hitatap alls í wött.			170,593					Afköst alls wött/klst = 176,000	

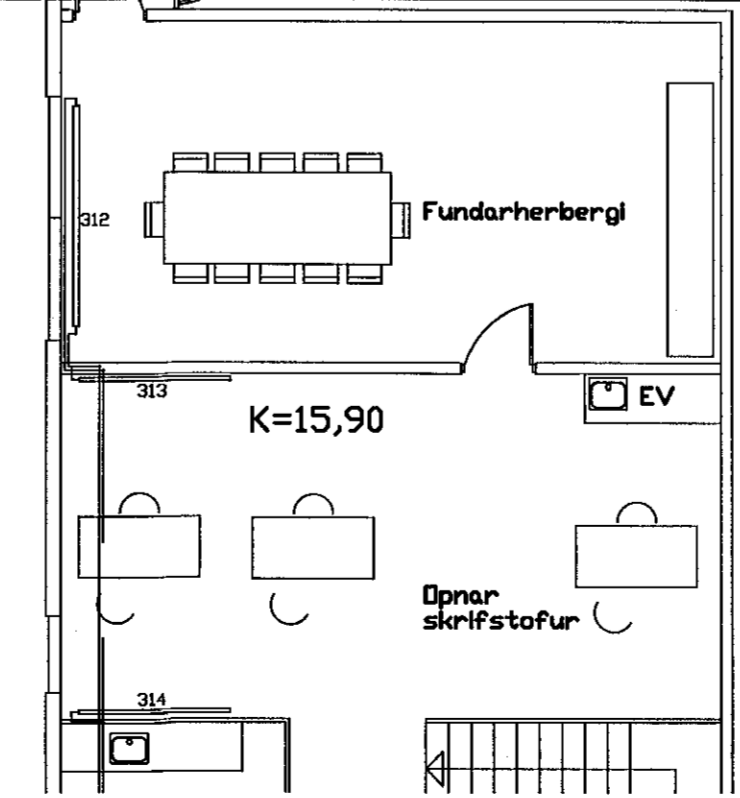

Grunnmynd 1:100, 2 hæð

Grunnmynd 1:50

Skýringar sjá teikningu 3.18

Eurostál ehf
Sundabraut 5, 104 Reykjavík
Símar: 517 0335 / 618 3300, email: kjaran@eurostal.is

Verkefni: Selhella 1. Hafnarfirði
Teikning: Svæði 3. hitalagnir, grunnmyndir.
Undirskrift: Kjaran Rafnsson, kt. 220850 - 2189

Kvæði: 1 / 100 / 50
Teikn. nr.: 3.03

Teiknað: KR
Dags: 10.12.2020
Verk nr.: