
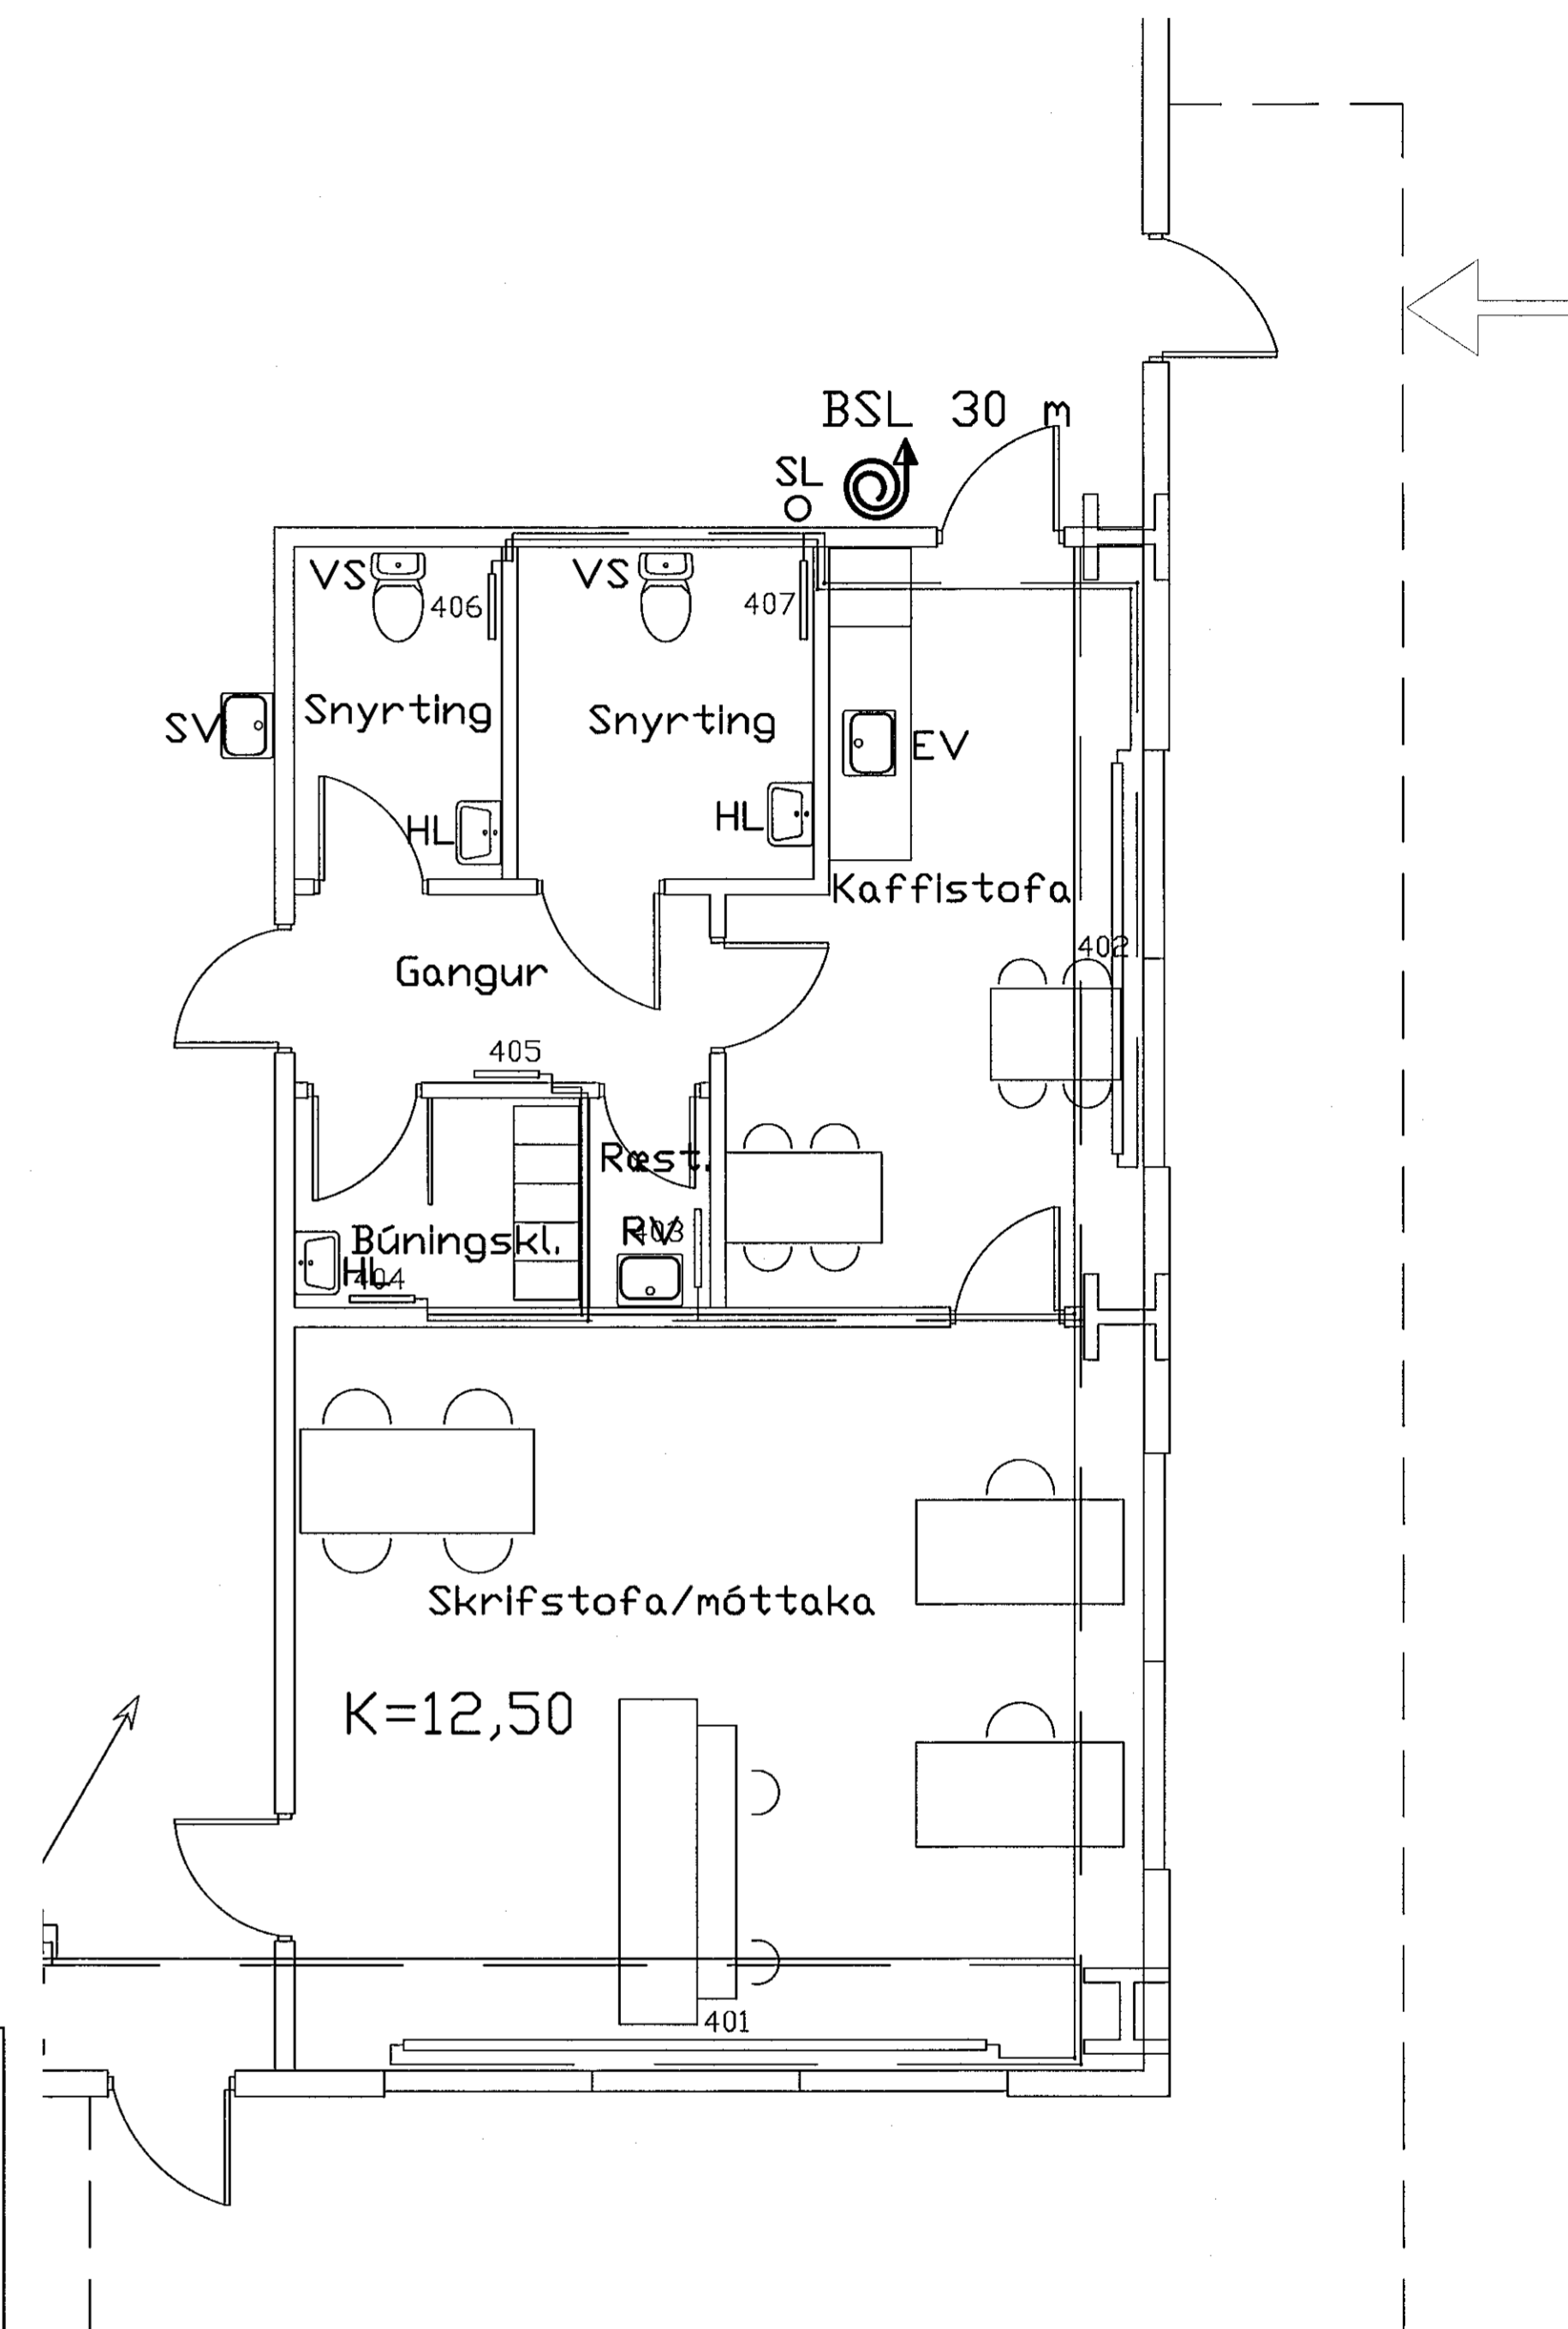


Samþykkt þann
03. mars 2021
F.h. byggingarfulltrúans / Hafnarfirði
Sigurður Steinar Jónsson

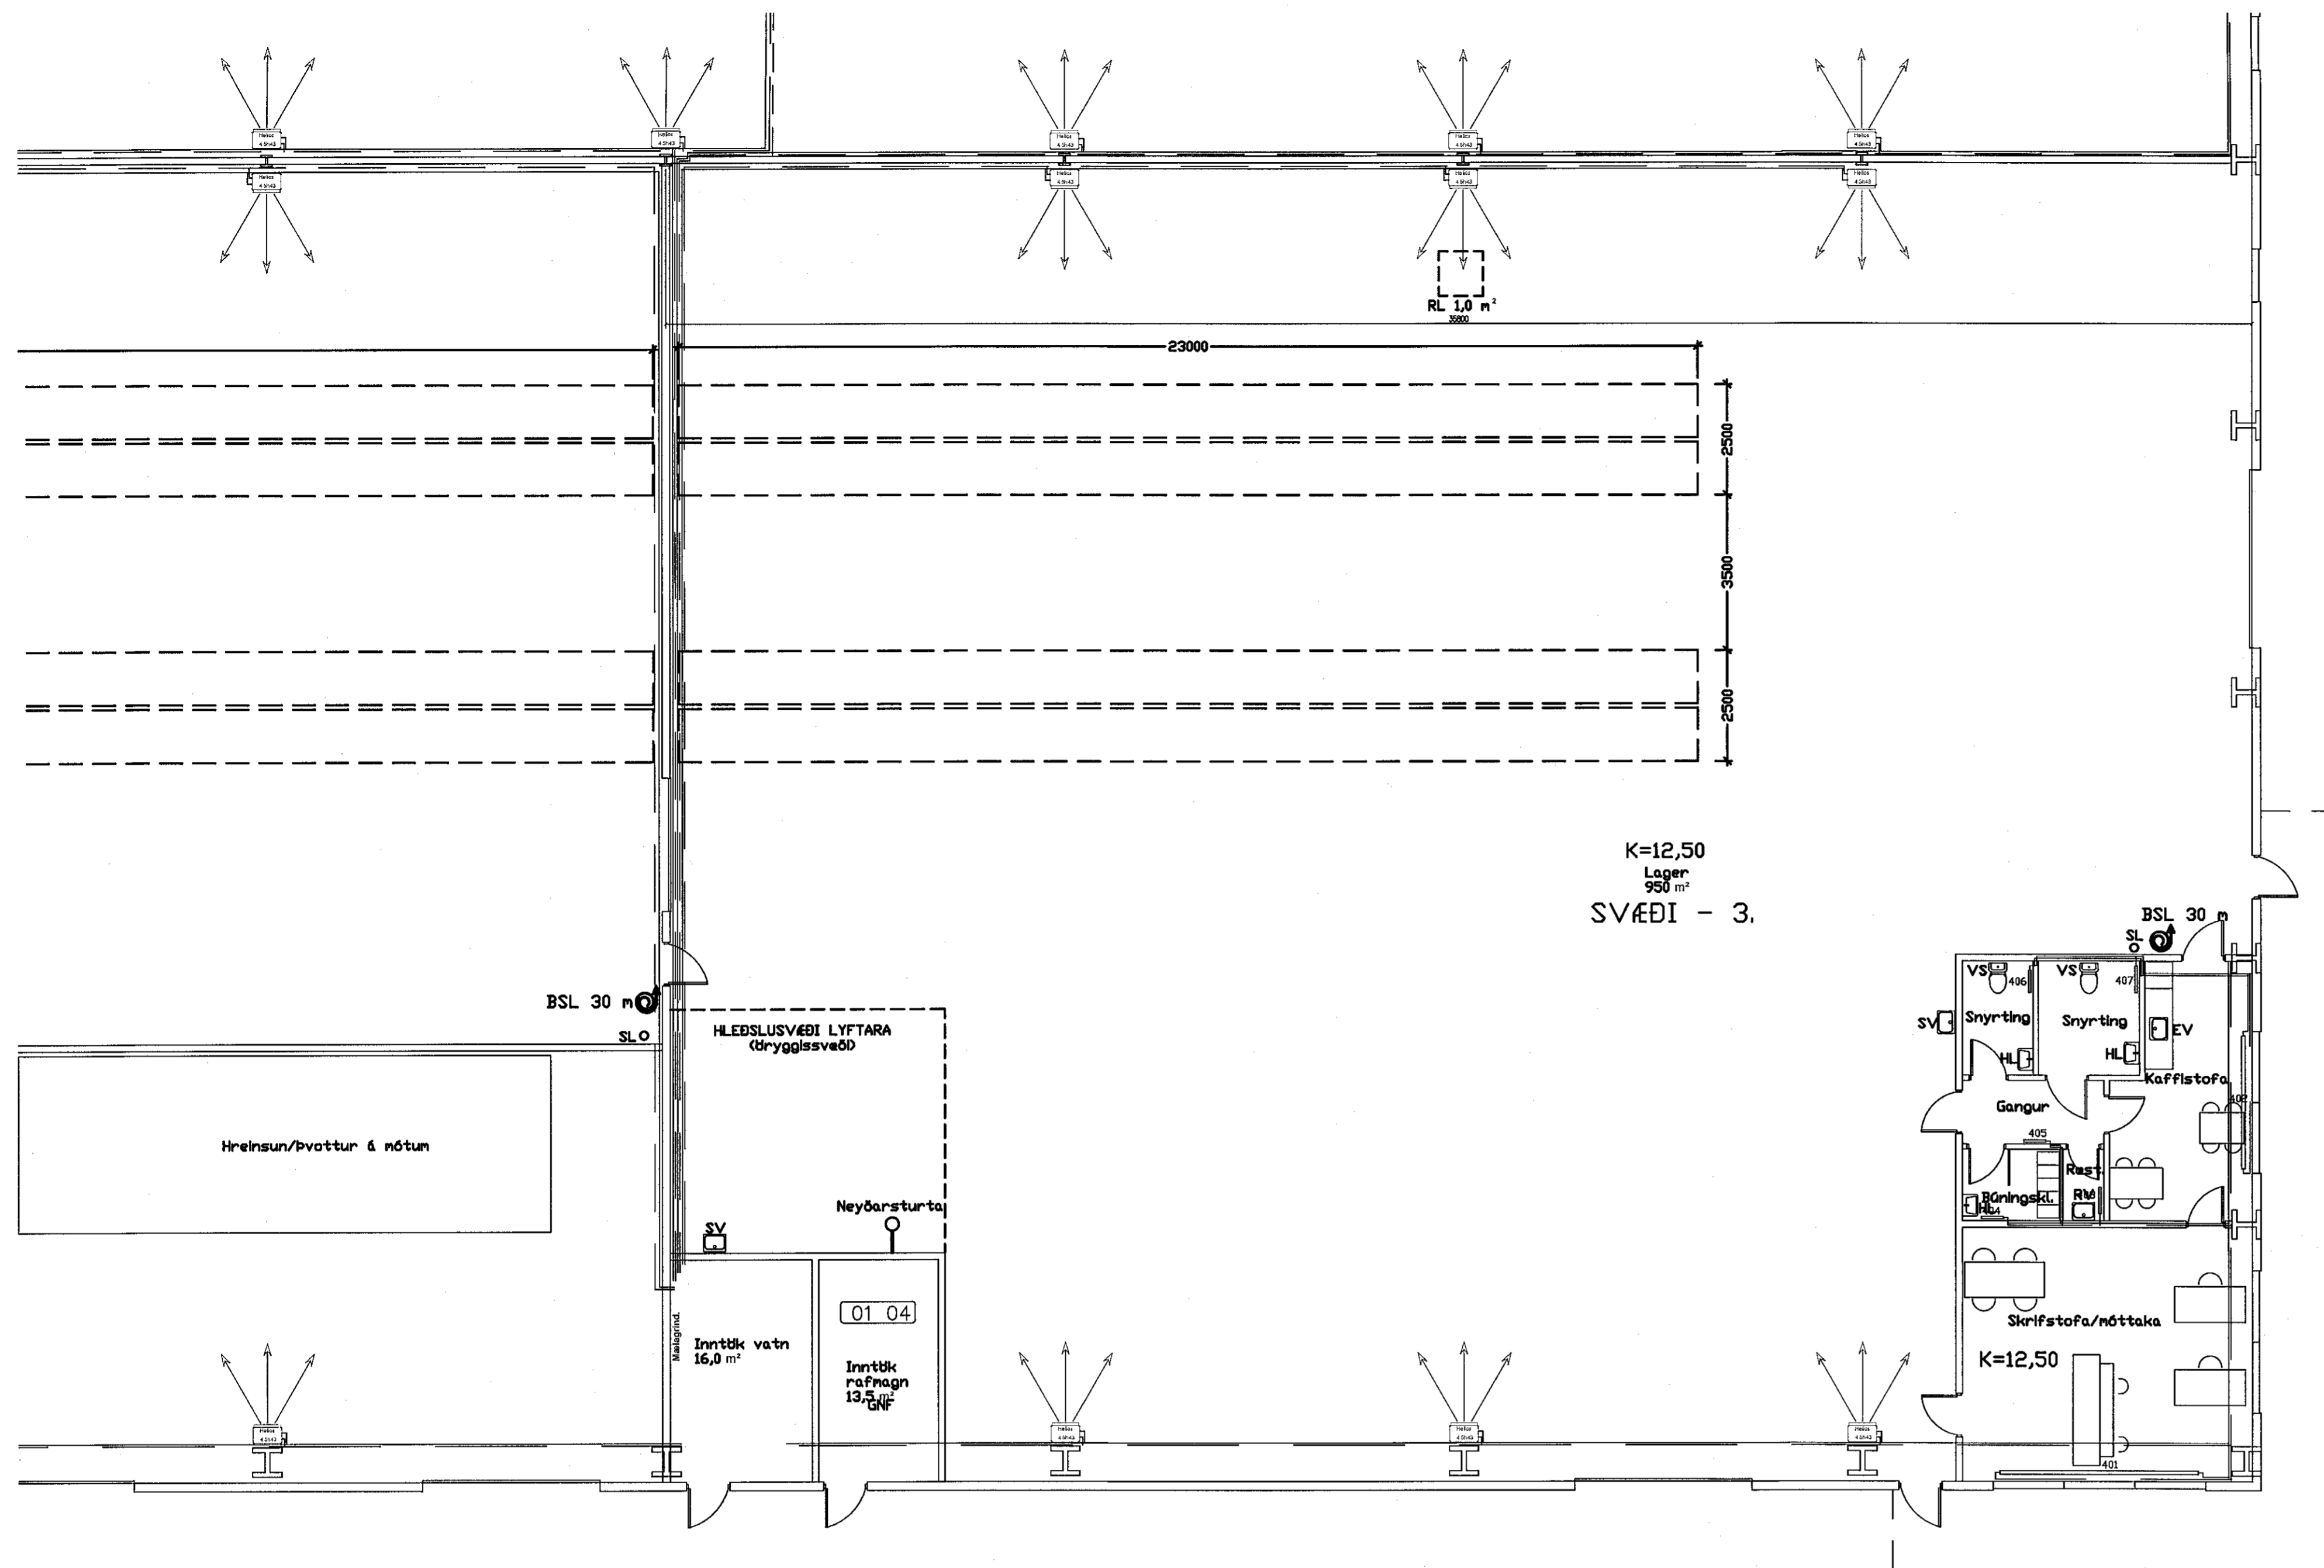

Grunnmynd 1:100

Grunnmynd 1:50

OFNATAFLA: Delta t = 40° C

Rými nr.	Nafn á rými	Valin hitagjafi	Reiknað hitatap í wöttum	Fjöldi hitagjafa í rými	Valin ofn/blásari	Valin ofn hæð í mm	Valin ofn lengd í mm	Afköst alls í wöttum	Tengingar
401	Skrifstofa / móttaka	Þilofn	5,130	1	Rúntyl + 2 conv.	350	5500	5,154	a - d
402	Kaffistofa	Þilofn	2,137	1	Rúntyl + 2 conv.	350	3000	2,811	a - d
403	Ræstiklefi	Þilofn	89	1	Brugmann A-11	400	400	188	b - d
404	Búningsklefi	Þilofn	197	1	Brugmann A-11	400	500	235	a - c
405	Gangur	Þilofn	253	1	Brugmann A-11	500	500	283	a - c
406	Snyrting	Þilofn	224	1	Brugmann A-11	500	500	283	a - c
407	Snyrting	Þilofn	313	1	Brugmann A-11	500	600	339	a - c
Reiknað hitatap alls í wött.			8,342					Afköst alls wött/klst = 9,293	

a-b
c-d
e-f

Ofn

Blásaralisti Delta t = 40° C

Rými nr.	Nafn á rými	Valin hitagjafi	Reiknað hitatap í wöttum	Fjöldi hitagjafa í rými	Valin ofn/blásari	Valin blásari hæð í mm	Valin blásari lengd í mm	Afköst alls í wöttum	Tengingar
1	Svæði nr. 4	Blásari	109,676	6	Helios 4 5h43	648	648	132,000	a - c
Reiknað hitatap alls í wött.			109,676					Afköst alls wött/klst = 132,000	

a-c

Blásari

Skýringar sjá teikningu 3.18

Eurostál ehf Sundabraut 5, 104 Reykjavík Símar: 517 0335 / 618 3300, email: kjartan@eurostal.is Breytt:	Verkefni: Seihella 1. Hafnarfirði	Kvarði: 1 / 100 / 50
	Teikning: Svæði 4. hitalagnir, grunnmynd.	Undirskrift: <i>[Signature]</i> Kjartan Rafnsson / kt. 220850 - 2189
Teiknað: KR	Dags: 10.12.20202	Verk nr.: