



Samþykkt þann  
03. mars 2021  
F.H. byggingarfulltrúans í Hafnarfirði  
Stjórnur Steinar Jónssonar

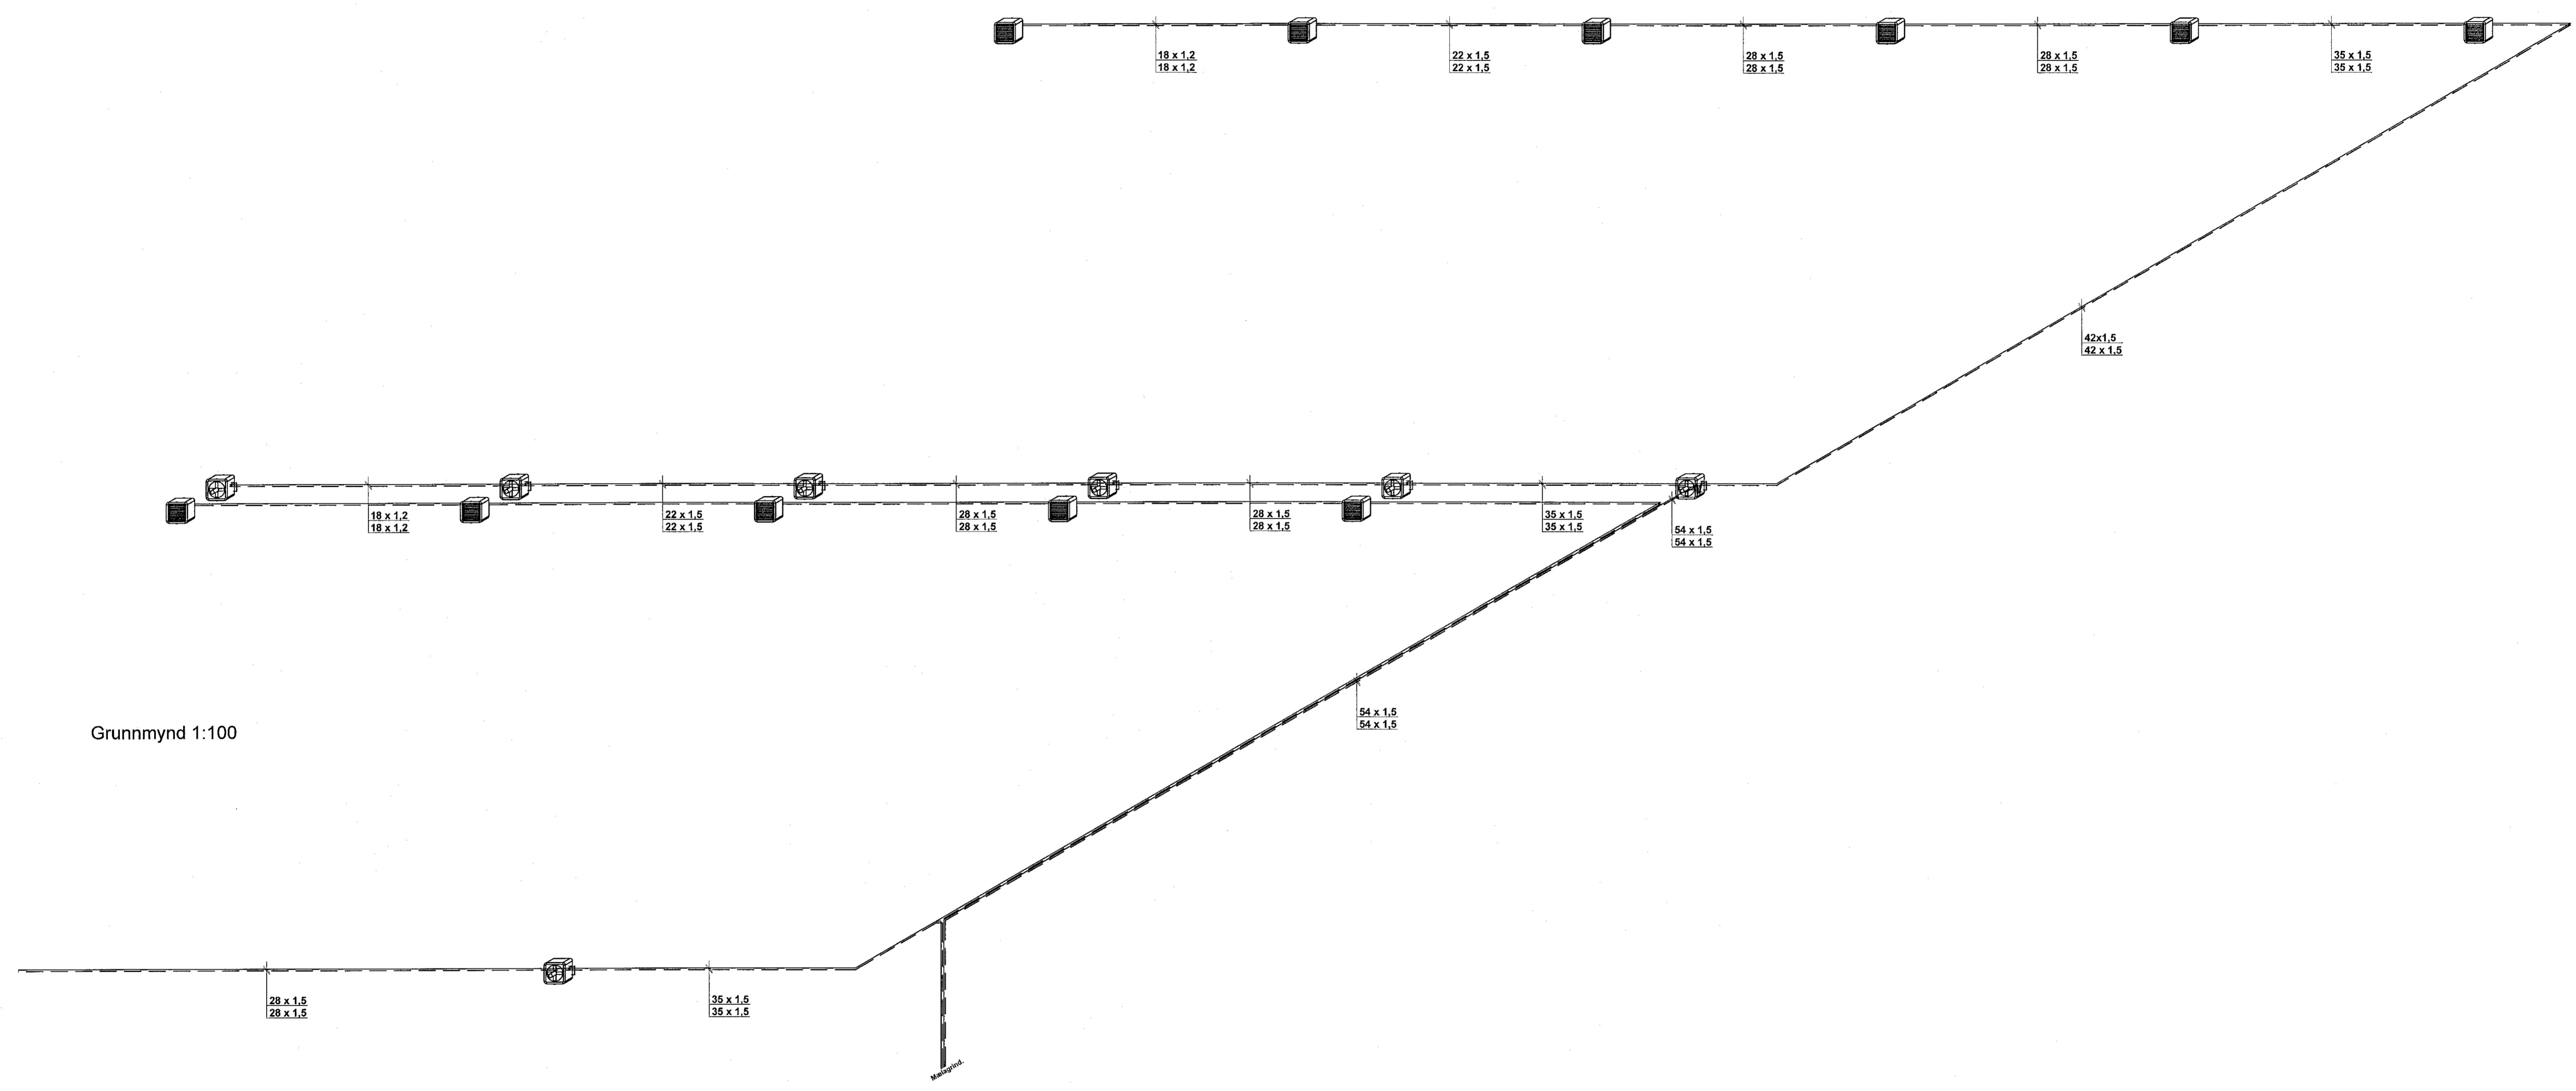

Grunnmynd 1:100

**Blásaralisti**      Delta t = 40° C

Rými nr.	Nafn á rými	Valin hitagjafi	Reiknað hitatap í wöttum	Fjöldi hitagjafa í rými	Valin ofn/blásari	Valin blásari hæð í mm	Valin blásari lengd í mm	Afköst alls í wöttum	Tengingar
100	Svæði nr. 1	Blásari	211,981	12	Helios 4 5h43	648	648	264,000	a - c
<b>Reiknað hitatap alls í wött.</b>			<b>211,981</b>	<b>Afköst alls wött/kist =</b>			<b>264,000</b>		

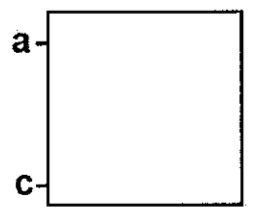a- 

c- **Blásari**

Skýringar sjá teikningu 3.18

<b>Eurostál ehf</b> Sundabraut 5, 104 Reykjavík Símar: 517 0335 / 618 3300, email: kjartan@eurostal.is Breytt:			Verkhelti: Selhella 1. Hafnarfirði	Kvarói: 1 / 100
			Teikning: Svæði 1. Hitagagnir, rúmmynd	Teikn. nr. 3.05
Teiknað: KR	Dags: 10.12.2020	Verk nr.: Kjaran Rafnsson kt. 220850 - 2189	Undirskrift: 