


Samþykkt þann
03. mars 2021
F.h. byggingarfulltrúans í Hafnarví
Sigurður Steinar Jónsson

Að Mælagrind.

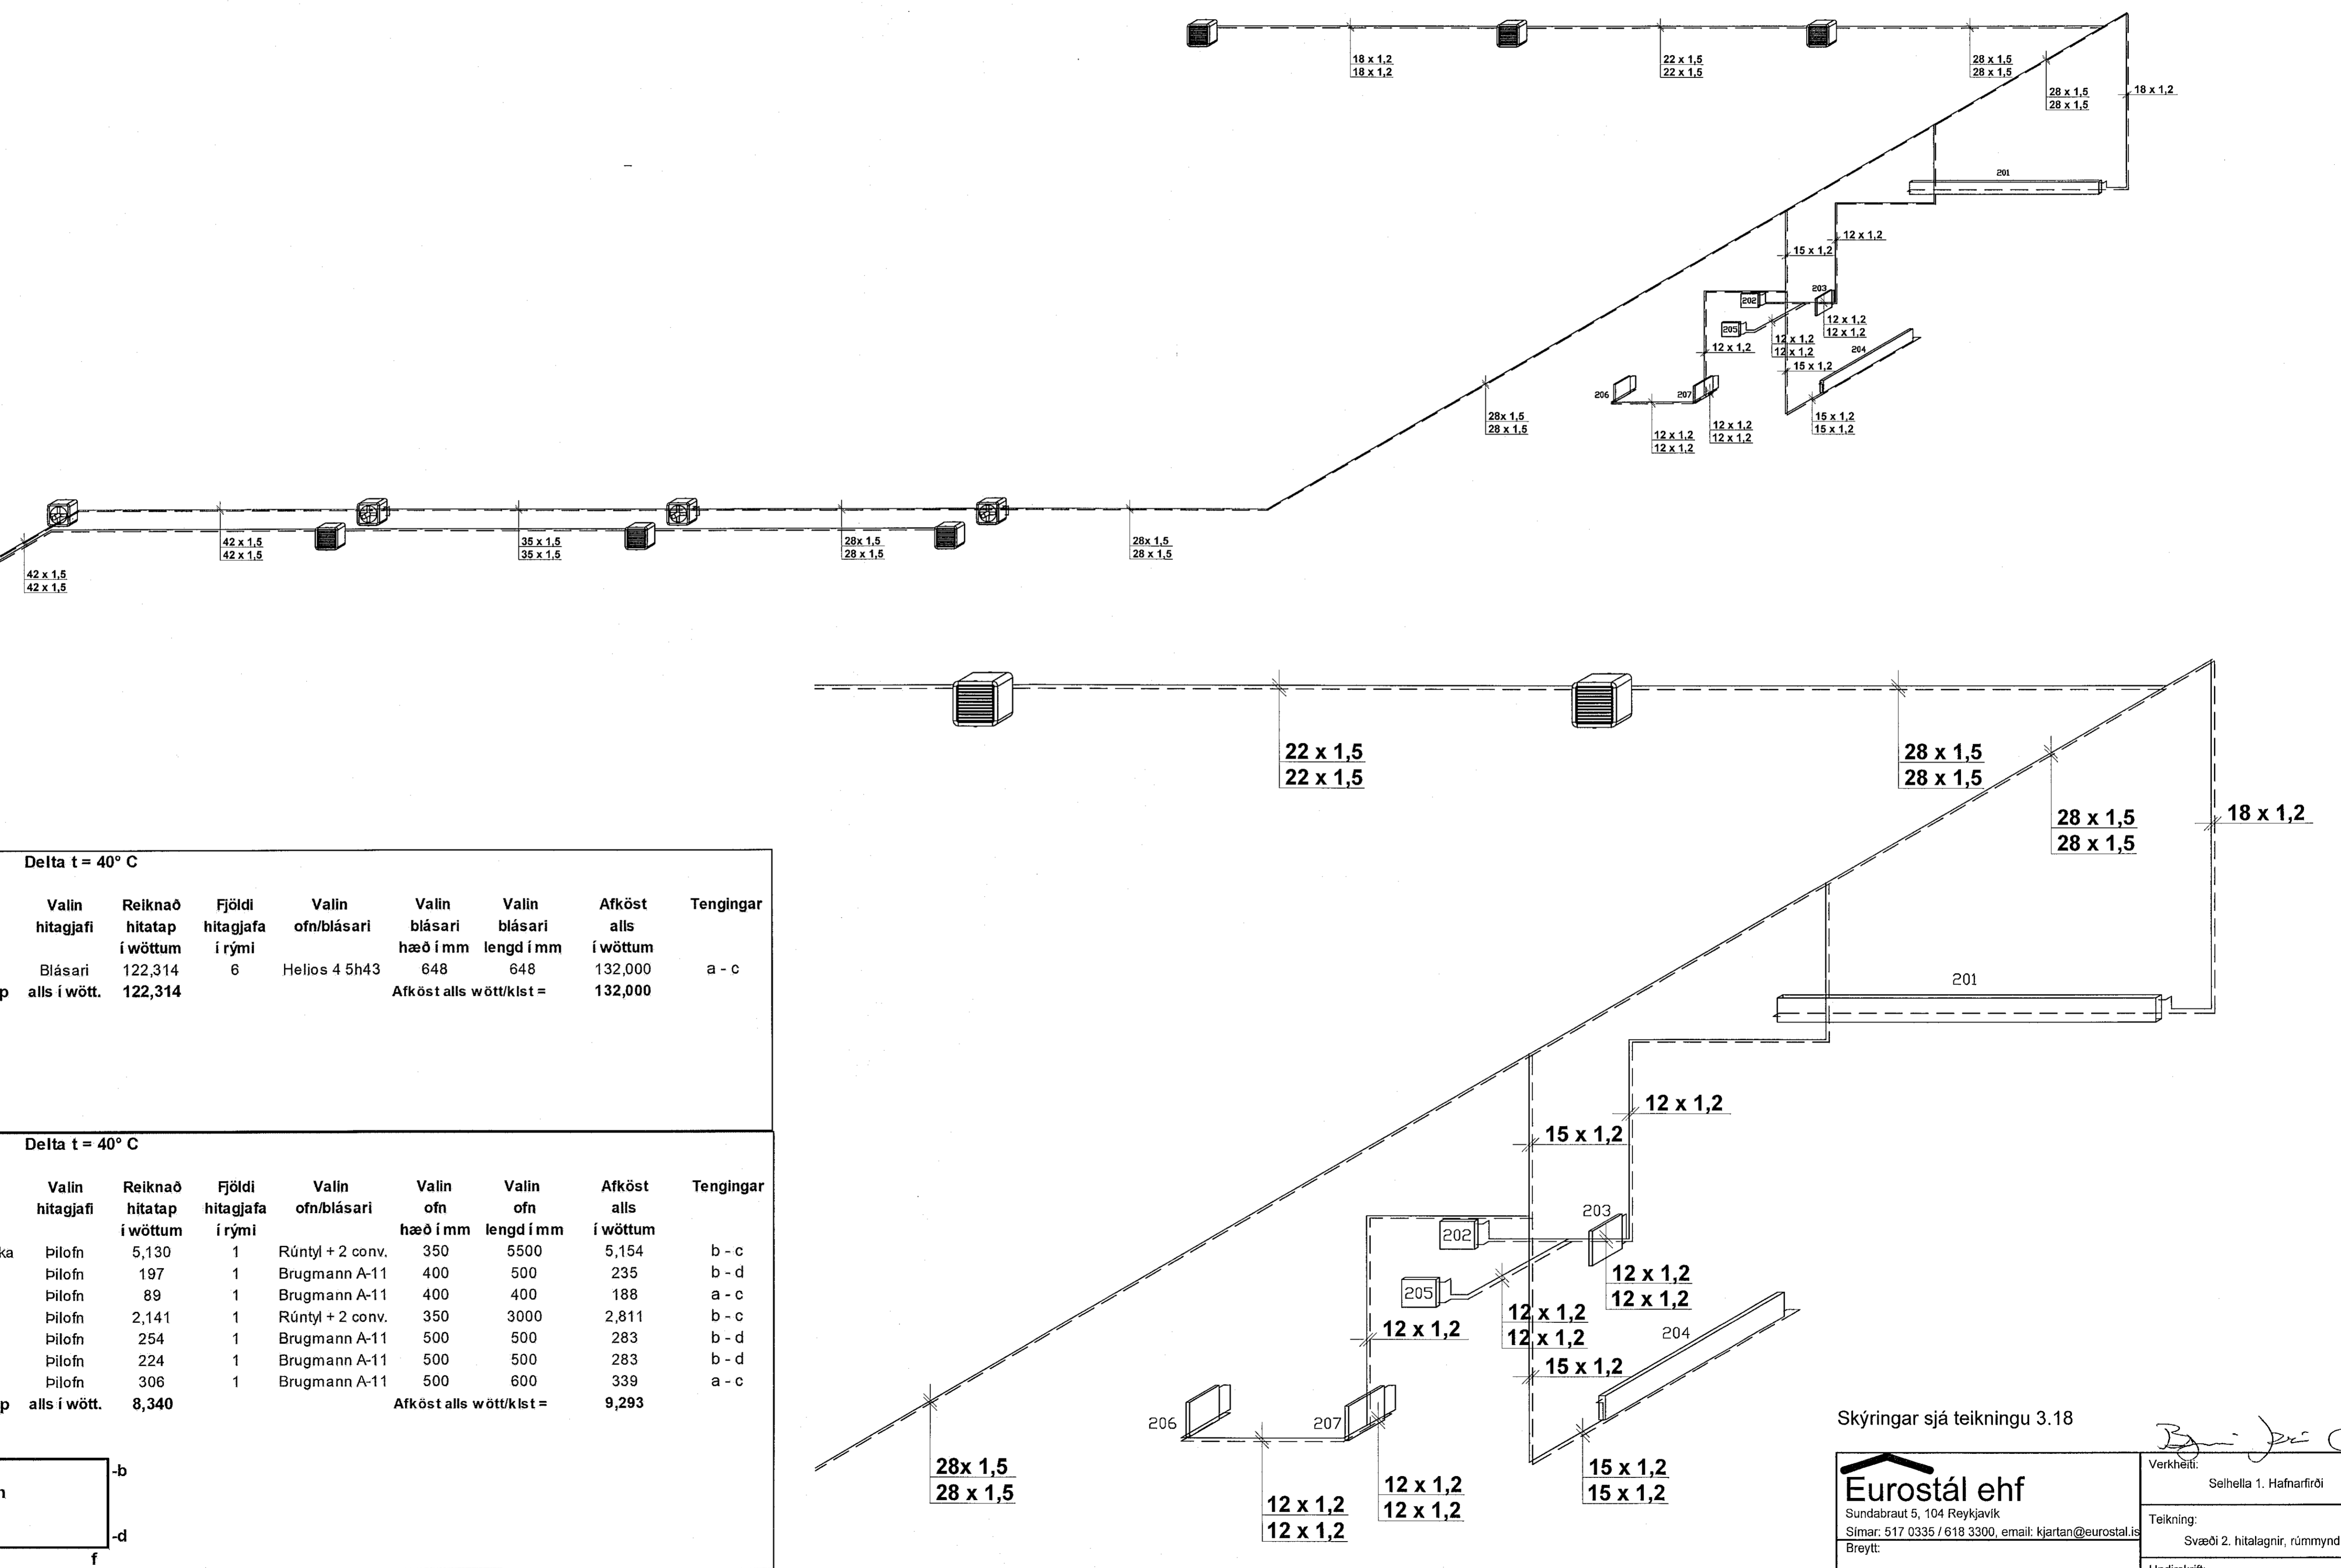

Blásaralisti Delta t = 40° C

Rými nr.	Nafn á rými	Valin hitagjafi	Reiknað hitatap í wöttum	Fjöldi hitagjafa í rými	Valin ofn/blásari	Valin blásari hæð í mm	Valin blásari lengd í mm	Afköst alls í wöttum	Tengingar
1	Svæði nr. 2 Reiknað hitatap	Blásari alls í wött.	122,314 122,314	6	Helios 4 5h43	648	648	132,000 132,000	a - c

a-
c-
Blásari

OFNATAFLA: Delta t = 40° C

Rými nr.	Nafn á rými	Valin hitagjafi	Reiknað hitatap í wöttum	Fjöldi hitagjafa í rými	Valin ofn/blásari	Valin ofn hæð í mm	Valin ofn lengd í mm	Afköst alls í wöttum	Tengingar
201	Skrifstofa / móttaka	Þilofn	5,130	1	Rúntyl + 2 conv.	350	5500	5,154	b - c
202	Búningsklefi	Þilofn	197	1	Brugmann A-11	400	500	235	b - d
203	Ræstiklefi	Þilofn	89	1	Brugmann A-11	400	400	188	a - c
204	Kaffstofa	Þilofn	2,141	1	Rúntyl + 2 conv.	350	3000	2,811	b - c
205	Gangur	Þilofn	254	1	Brugmann A-11	500	500	283	b - d
206	Snyrting	Þilofn	224	1	Brugmann A-11	500	500	283	b - d
207	Snyrting	Þilofn	306	1	Brugmann A-11	500	600	339	a - c
Reiknað hitatap alls í wött.			8,340			Afköst alls wött/klst =		9,293	

a- b-
c- d-
e f
Ofn

Skýringar sjá teikningu 3.18

Eurostál ehf Sundabraut 5, 104 Reykjavík Símar: 517 0335 / 618 3300, email: kjaran@eurostal.is		Verkheiti: Seiðella 1, Hafnarvíði	Kvarði: 1 / 100 / 50
Breytt:		Teikning: Svæði 2. hitalagnir, rúmmynd.	Teikn. nr.: 3.06
Teiknað: KR	Dags: 10.12.20202	Verk nr.:	Undirskrift: Kjartan Rafnsson, M. 220850 - 2189