


Rúmmynd 1/100.

Rúmmynd 1/50.


Blásaralisti Delta t = 40° C

Rými nr.	Nafn á rými	Valin hitagjafi	Reiknað hitatap í wöttum	Fjöldi hitagjafa í rými	Valin ofn/blásari	Valin blásari hæð í mm	Valin blásari lengd í mm	Atkóst alls í wöttum	Tengingar
1	Svæði nr. 3 Reiknað hitatap	Blásari alls í wött.	170,593 170,593	8	Helios 4 5h43	648	648	176,000 176,000	a - c
								Atkóst alls wött/klst =	176,000

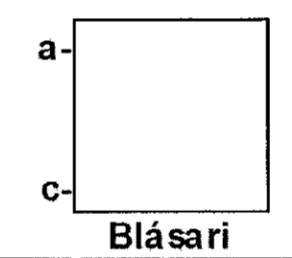

OFNATAFLA: Delta t = 40° C

Rými nr.	Nafn á rými	Valin hitagjafi	Reiknað hitatap í wöttum	Fjöldi hitagjafa í rými	Valin ofn/blásari	Valin ofn hæð í mm	Valin ofn lengd í mm	Atkóst alls í wöttum	Tengingar
301	Afgreiðsla sýning.	Þilofn	3,320	1	Rúntyl + 2 conv.	350	4500	4,216	a - d
302	Afgreiðsla sýning.	Þilofn	2,215	1	Rúntyl + 2 conv.	350	1760	1,649	a - d
303	Gangur	Þilofn	1,274	1	Brugmann B-21	600	1400	1,348	b - d
304	Snyrtng	Þilofn	244	1	Brugmann A-11	400	600	281	a - c
305	Snyrtng	Þilofn	244	1	Brugmann A-11	400	600	281	a - c
306	Snyrtng	Þilofn	327	1	Brugmann A-11	500	600	339	a - c
307	Ræstiklefi / geymsla	Þilofn	263	1	Brugmann A-11	400	600	281	a - c
308	Gangur	Þilofn	893	1	Brugmann B-21	600	1000	963	b - d
309	Kaffistofa	Þilofn	1,168	1	Brugmann B-21	600	1200	1,156	b - d
310	Búningsklefi	Þilofn	333	1	Brugmann A-11	400	800	375	a - c
311	Búningsklefi	Þilofn	435	1	Brugmann A-11	500	800	452	a - c
312	Fundarherbergi	Þilofn	4,288	1	Rúntyl + 2 conv.	630	2000	4,300	a - d
313	Opnar skrifstofur	Þilofn	1,896	1	Brugmann B-21	600	2000	1,926	a - c
314	Opnar skrifstofur	Þilofn	1,896	1	Brugmann B-21	600	2000	1,926	b - d
Reiknað hitatap alls í wött.								7,887	Atkóst alls wött/klst = 8,395

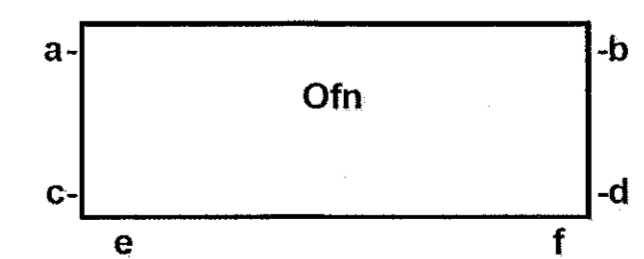

Skýringar sjá teikningu 3.18

Eurostál ehf
Sundabraut 5, 104 Reykjavík
Símar: 517 0335 / 618 3300, email: kjartan@eurostal.is
Breytt:

Verkhelti: Selhella 1. Hafnarfjörð
Teikning: Svæði 3. Hítalagnir, rúmmynd.
Undirskrift: *S. Rafnsson*
Kjartan Rafnsson, kt. 220850 - 2189

Kvarði: 1 / 100 / 50
Teikn. nr.: 3.07

Teiknað: KR
Dags: 10.12.2020
Verk nr.: